



PLANTA BAIXA
Escala 1:50

PROPOSTA	DESCRIÇÃO	ÁREA	QUANTIDADE	VALOR UNITÁRIO	VALOR TOTAL
1	DESCRIÇÃO	ÁREA	QUANTIDADE	VALOR UNITÁRIO	VALOR TOTAL
2	DESCRIÇÃO	ÁREA	QUANTIDADE	VALOR UNITÁRIO	VALOR TOTAL
3	DESCRIÇÃO	ÁREA	QUANTIDADE	VALOR UNITÁRIO	VALOR TOTAL

MAPA DE ESQUADRIAS	DESCRIÇÃO	ÁREA	QUANTIDADE	VALOR UNITÁRIO	VALOR TOTAL
1	DESCRIÇÃO	ÁREA	QUANTIDADE	VALOR UNITÁRIO	VALOR TOTAL
2	DESCRIÇÃO	ÁREA	QUANTIDADE	VALOR UNITÁRIO	VALOR TOTAL
3	DESCRIÇÃO	ÁREA	QUANTIDADE	VALOR UNITÁRIO	VALOR TOTAL

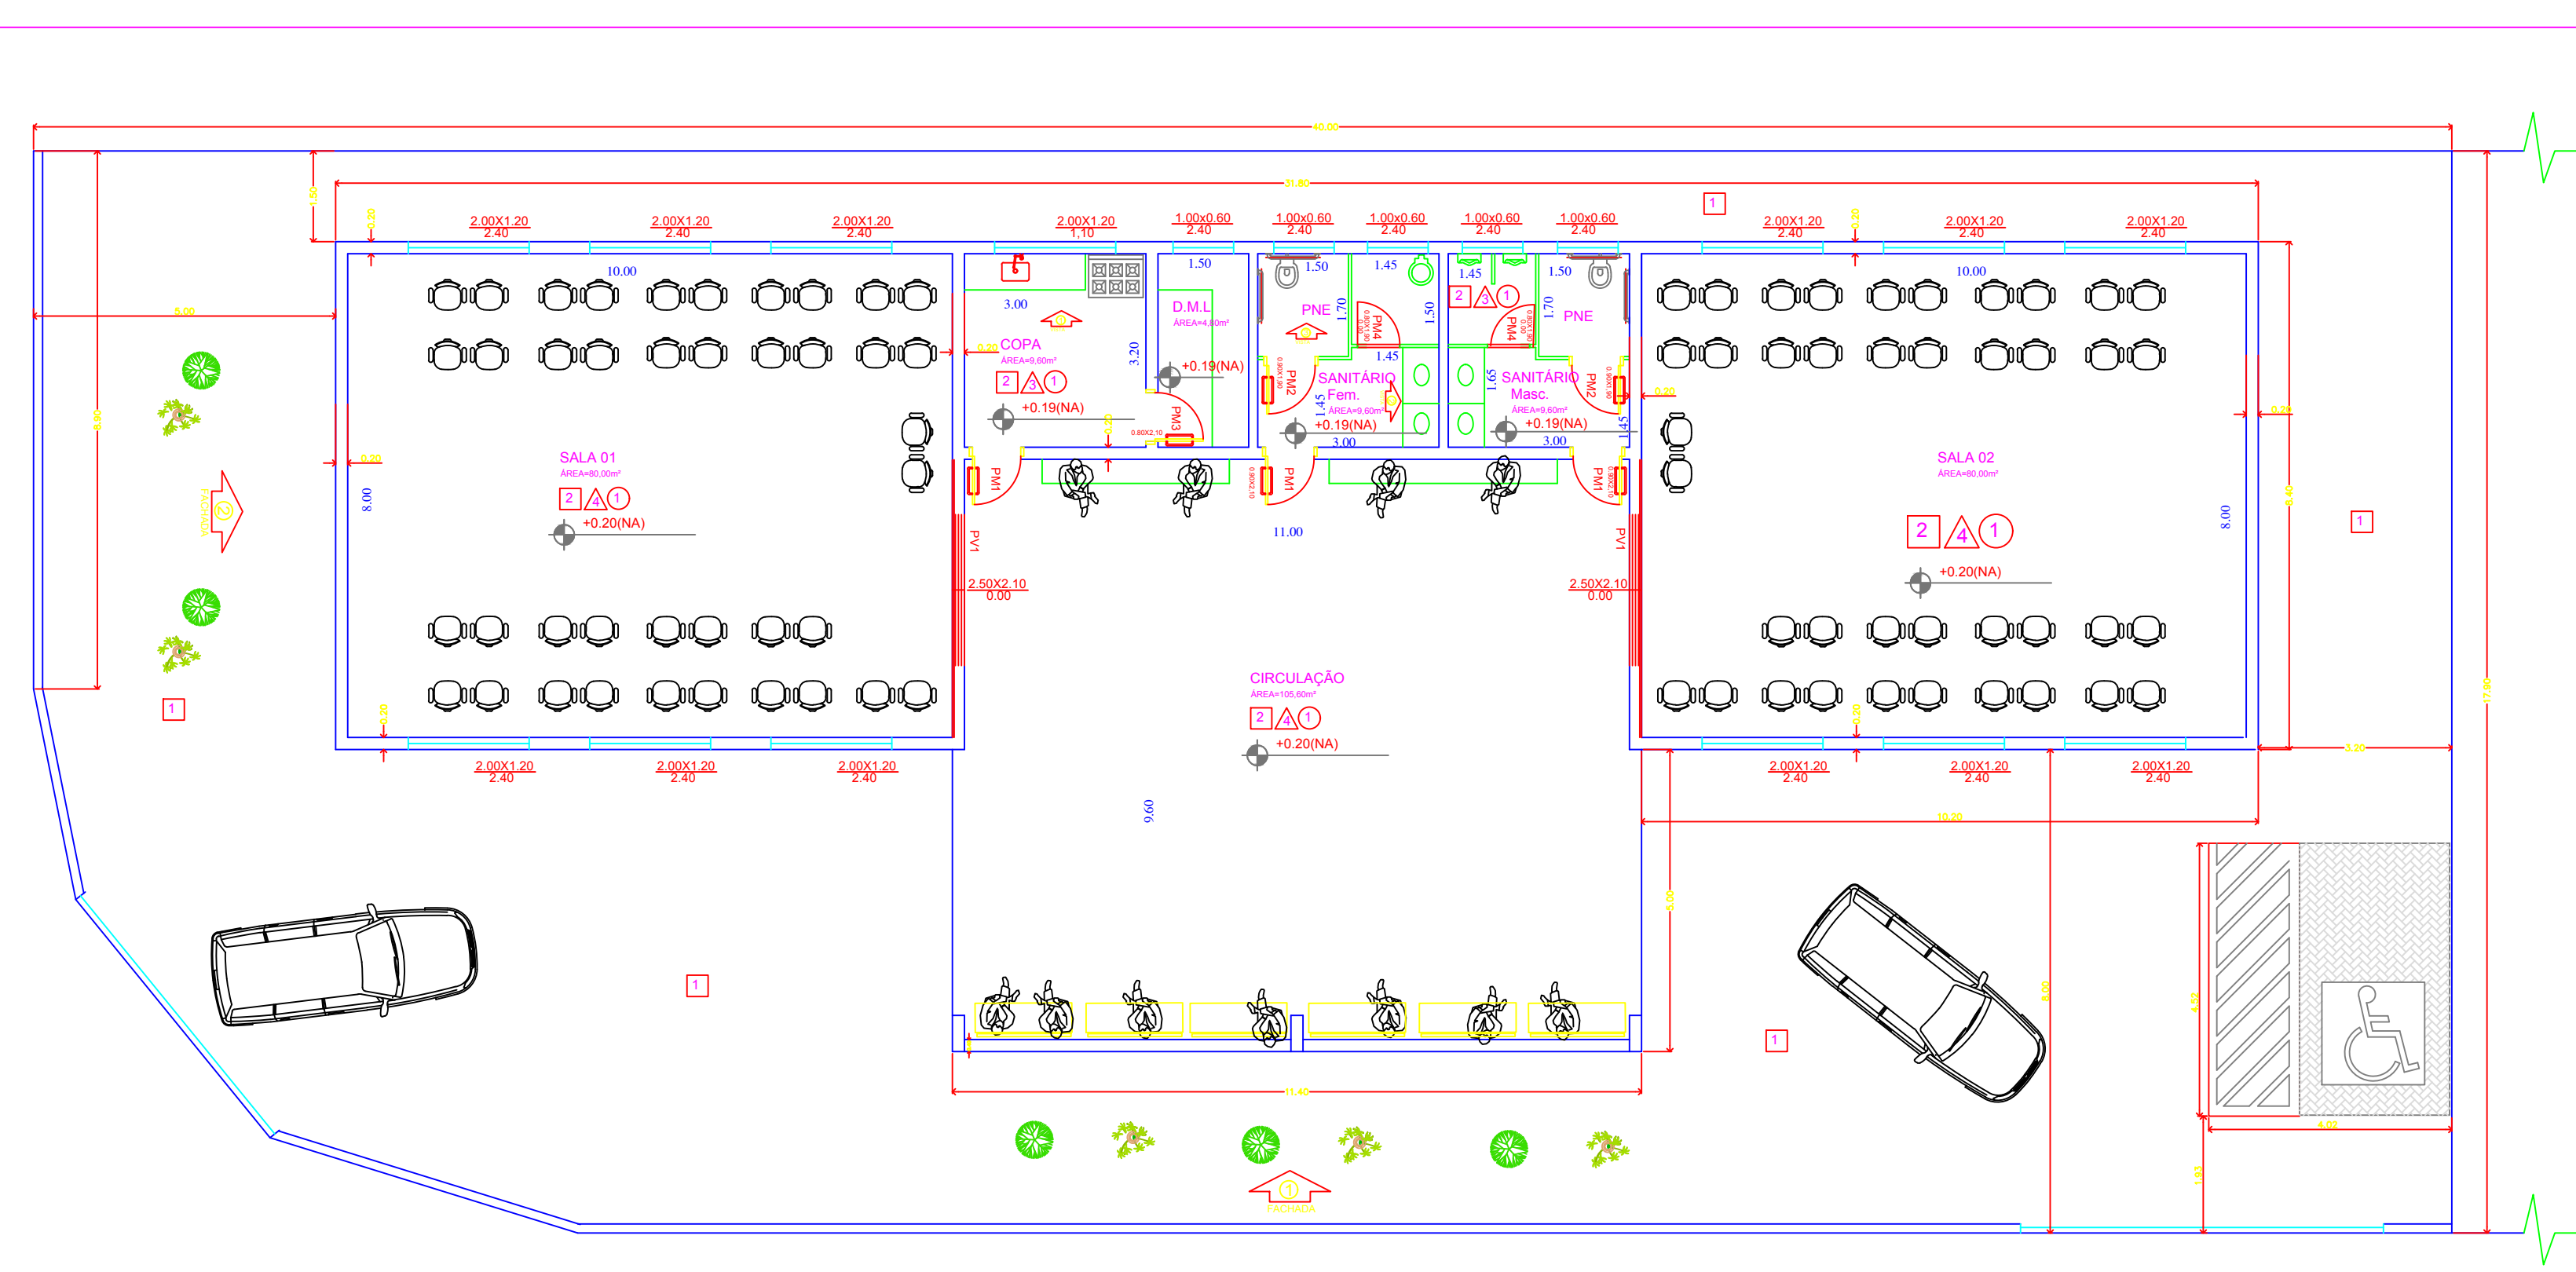

PLANTA LAYOUT
Escala 1:50

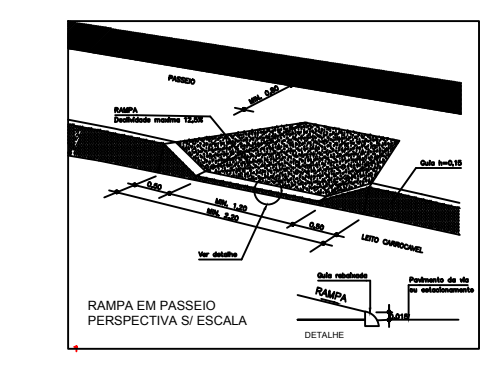

ESPECIFICAÇÕES	DESCRIÇÃO	QUANTIDADE	VALOR UNITÁRIO	VALOR TOTAL
1	DESCRIÇÃO	QUANTIDADE	VALOR UNITÁRIO	VALOR TOTAL
2	DESCRIÇÃO	QUANTIDADE	VALOR UNITÁRIO	VALOR TOTAL
3	DESCRIÇÃO	QUANTIDADE	VALOR UNITÁRIO	VALOR TOTAL

OBRA: CONSTRUÇÃO DE VELÓRIO
 LOCAL: ÁREA PRÓXIMA A PRAÇA CEMITÉRIO MUNICIPAL

PROF: PREFEITURA MUNICIPAL DE CRISTAIS PAULISTA
 PLANTA BAIXA / LAYOUT / ACESSIBILIDADE - ESC: INDICADAS

END: RUA DAS TULIPAS Nº 3436
 JARDIM NOSSA SENHORA APARECIDA CRISTAIS PAULISTA/SP

LOCALIZAÇÃO

04/08
 ENGENHEIRO CIVIL
LUCIANO GARCIA
 DES: LG
 DATA: 07/10/2021
 N.º
 A.R.T.

ÁREAS	M2	DECLARO QUE A APROVAÇÃO DO PROJETO NÃO IMPLICA NO RECONHECIMENTO POR PARTE DA PREFEITURA DO DIREITO DE PROPRIEDADE DO TERRENO.
ÁREA TERRENO	11.486,86	PROPRIETÁRIO: PREF. MUN. CRISTAIS PAULISTA
TOTAL	11.486,86	
ÁREA CONSTRUIR VELÓRIO	324,12	PROJETO: ENG.º LUCIANO G. GARCIA DIREÇÃO: ENG.º LUCIANO G. GARCIA CREA: 5062239055
TOTAL	324,12	

APROVAÇÃO