


RUA DINAMÉRICO DE AZEVEDO

AV. ANTÔNIO PRADO

AV. LUÍS RODRIGUES NUNES

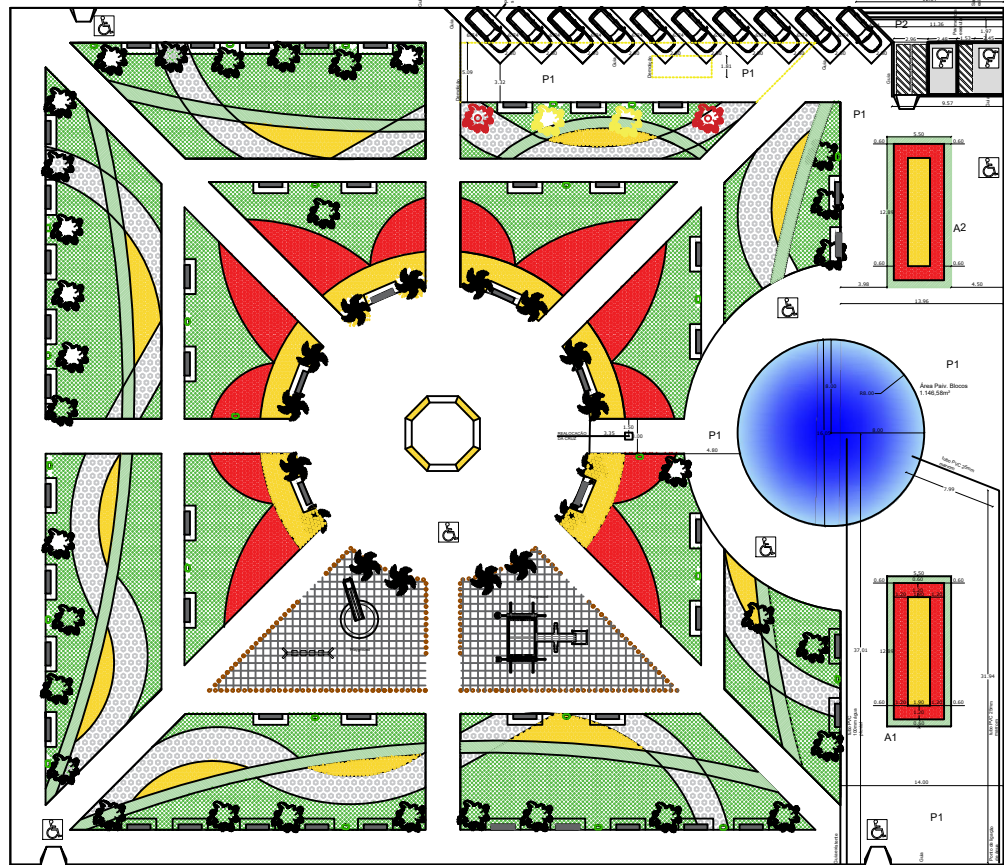

LEGENDA VEGETAÇÃO

| Simbolo | Nome Botânico | Nome Popular |
|---------|------------------------|------------------|
| | Heliconia Hortensia | lga. - Heliconia |
| | Dalbergia | Caribugiari |
| | Clusia Clusia | Clusia Clusia |
| | Clusia Clusia | Clusia Clusia |

PROJETO DE REVITALIZAÇÃO - PAISAGISMO

PRAÇA NOSSA SENHORA D' ABADIA

ASSUNTO
PLANTA BAIXA

CLIENTE
PREFEITURA DE CRISTAIS PAULISTA

DATA
10 DE MARÇO DE 2022

ESCALA
1: 200

ARQUITETA
EMANUELE F. BATISTA OLIVEIRA
CAU/SP : A113174-5

PRIMEIRO
02/02