





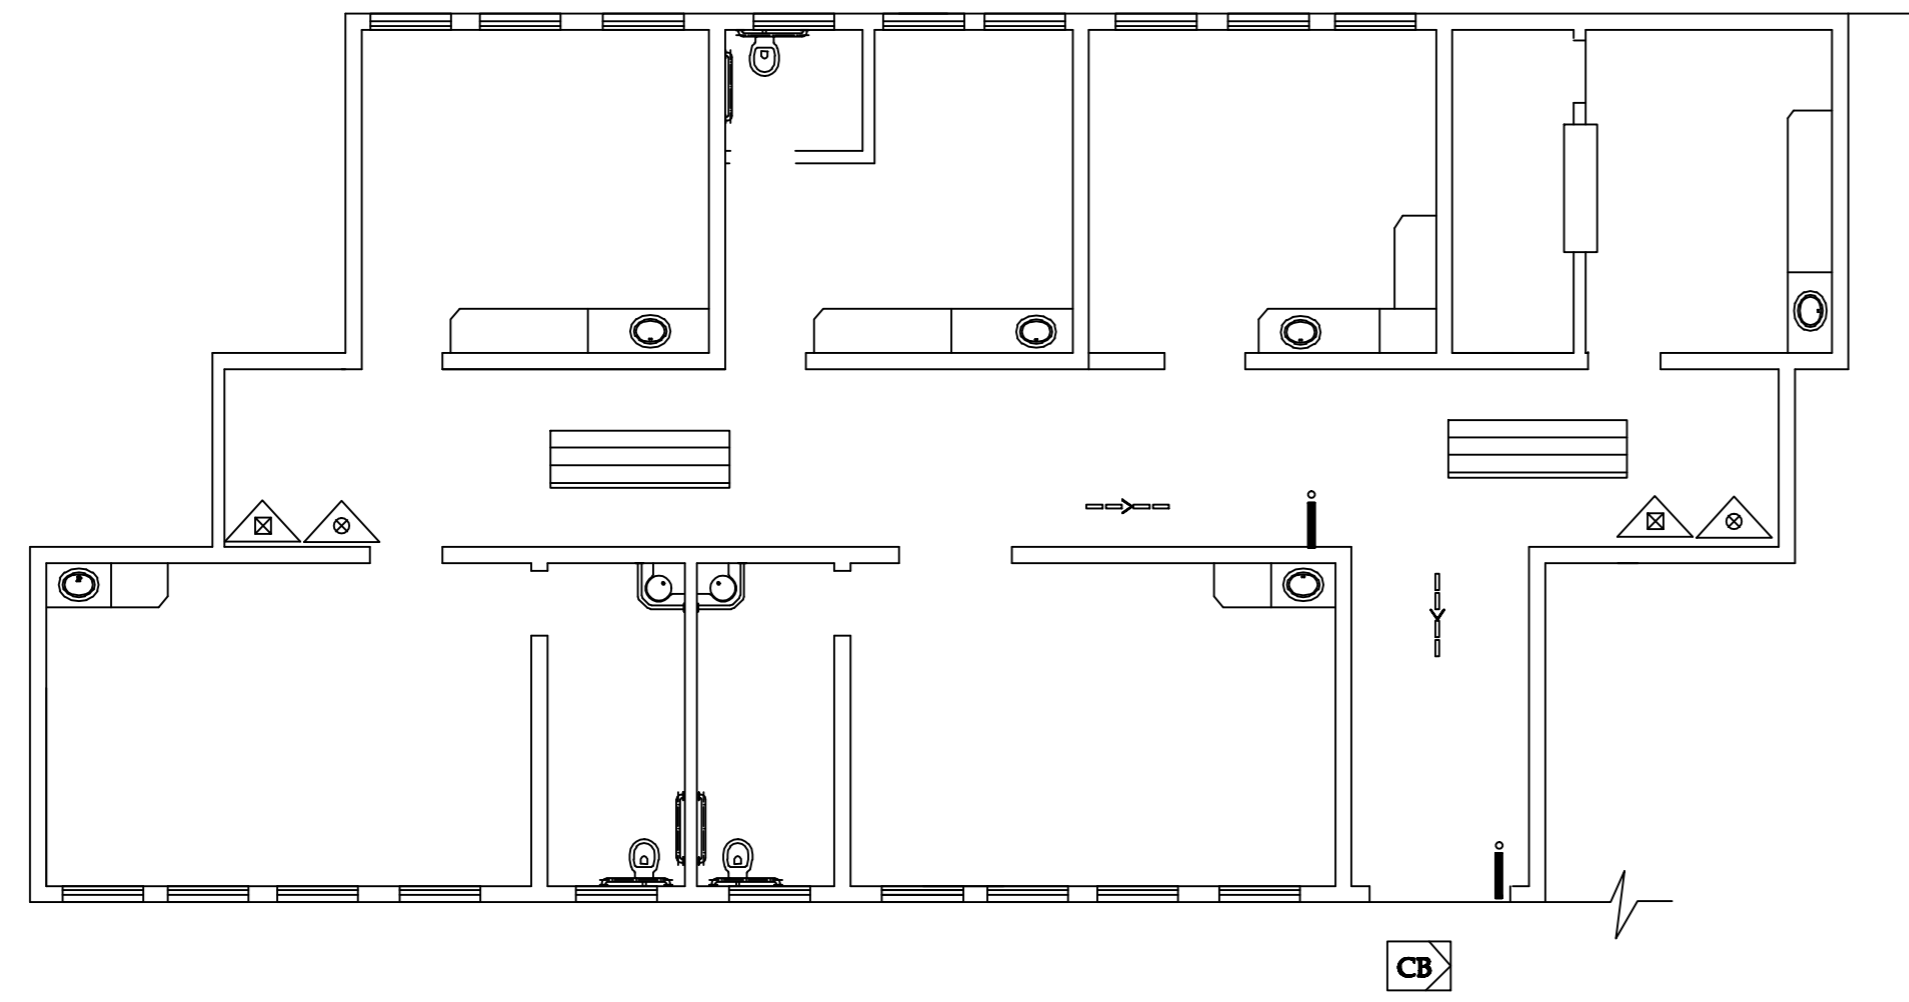
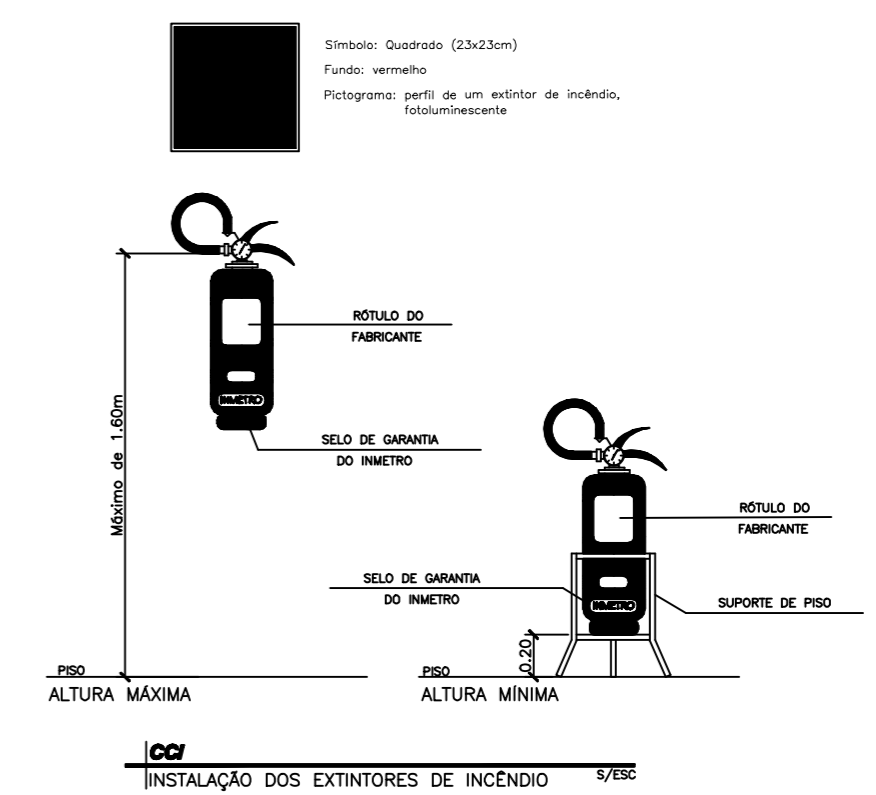


LEGENDA


-  **MAIOR CONCENTRAÇÃO DE PÚBLICO**
-  **DIREÇÃO DO FLUXO DA ROTA DE FUGA**
-  **ACESSO DE VIATURA NA EDIFICAÇÃO OU ÁREA DE RISCO**
-  **PONTO DE ILUMINAÇÃO DE EMERGÊNCIA**
-  **CARGA DE DIÓXIDO DE CARBONO - 10-B-C;**
-  **CARGA D'ÁGUA - 10-A**

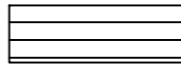

Planta Baixa Bombeiro
Escala: 1:50



AMPLIAÇÃO UBS

 <p>LUCIANO GARCIA</p>	ENGENHEIRO CIVIL		ENGENHEIRO RESPONSÁVEL : CREA: 5062239055 LUCIANO GUSTAVO GARCIA	
	PROPRIETÁRIO: PREF. MUNICIPAL DE CRISTAIS PAULISTA-SP		BOM.-01/01	
	PREFEITO : MIGUEL MARQUES		ESCALA: IND.	
	DATA: Jan./2014		PROJETO: Bombeiro	