



PLANTA BAIXA
ESC. 1/100

○ Caixa d'água

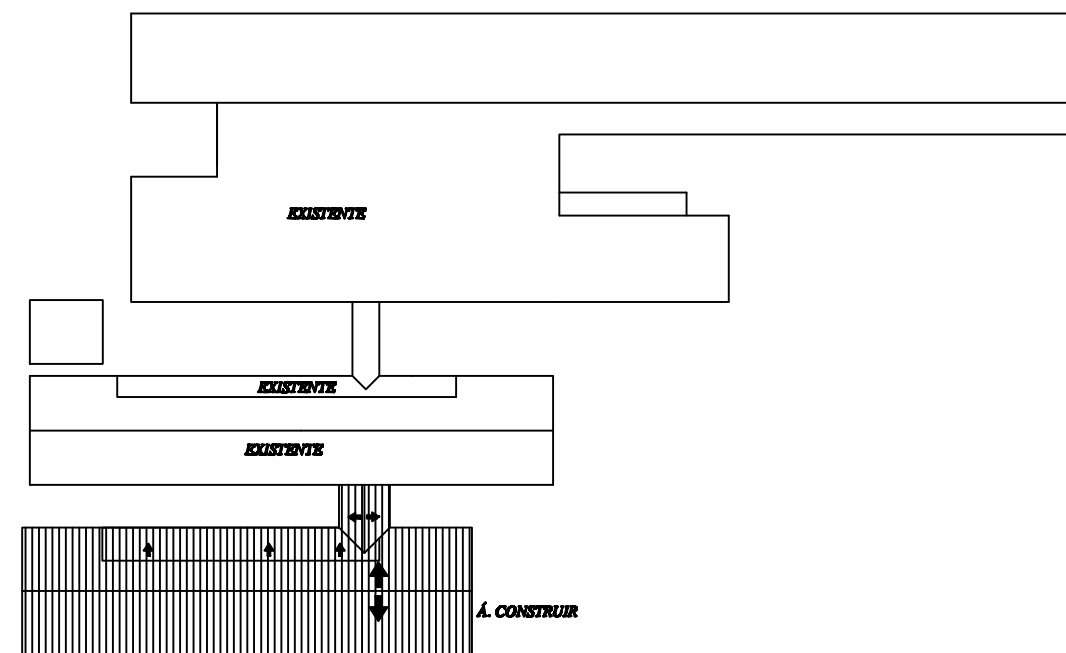


COBERTURA (TOTAL)
ESC. 1/200

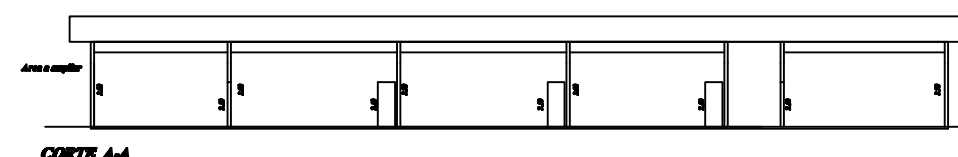

CORTE B-B

■ Área a ampliar

TRAÇOS DE CONCRETO		
FOC: 150 KG/M ²	FOC: 180 KG/M ²	FOC: 200 KG/M ²
1 Parte de Cimento CP 200	1 Parte de Cimento CP 200	1 Parte de Cimento CP 200
2,5 Lítros de Água	3,5 Lítros de Água	4,5 Lítros de Água
25 Litros de Água	35 Litros de Água	45 Litros de Água

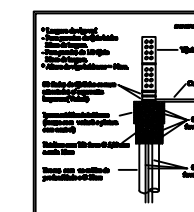

DETALHES DA FUNDAÇÃO
ESCALA 1:100

ÁREAS		BR	RELAÇÃO COM A APROVAÇÃO DO PROJETO
TERRAÇO	1,2000		Verificar a aprovação do projeto
LAJOTA	0,5000		Verificar a aprovação do projeto
TOTAL	1,7000		Verificar a aprovação do projeto