POÇO DE VISITA – PV 4

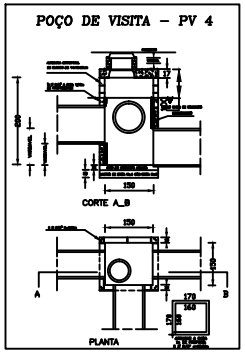

VERTEDOR RESERVATORIO DETENÇÃO

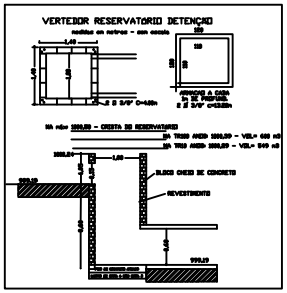

PLANTA DE SUB BACIAS DE CONTRIBUIÇÃO

ESCALA 1:2000

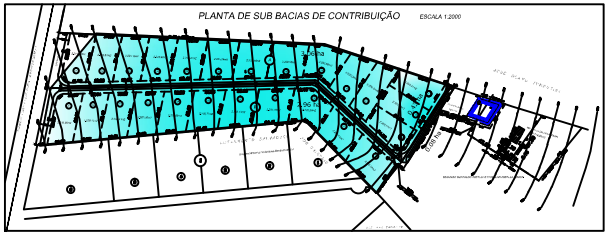

DETALHE DISSIPADOR

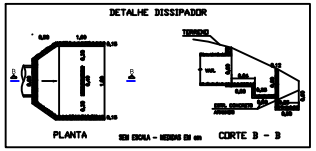

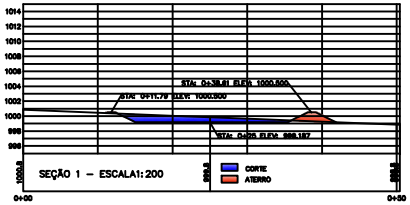

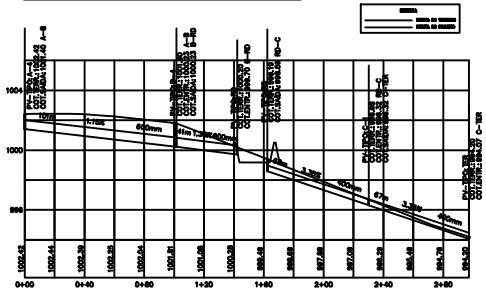

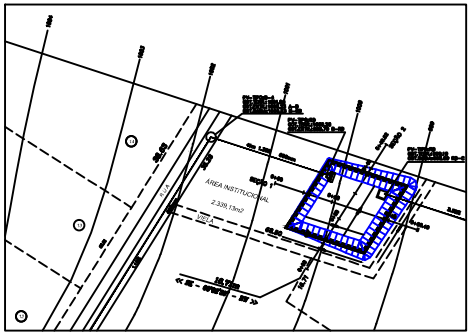

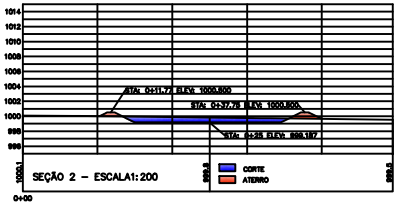

DETALHE DA ARMADURA DA TAMPA DO PV

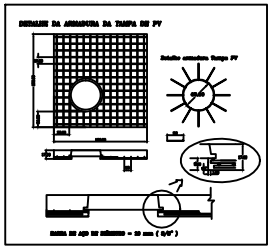

CAIXA DE CAPTAÇÃO CANALETAS

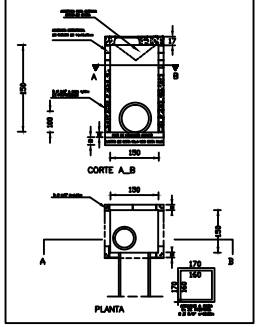

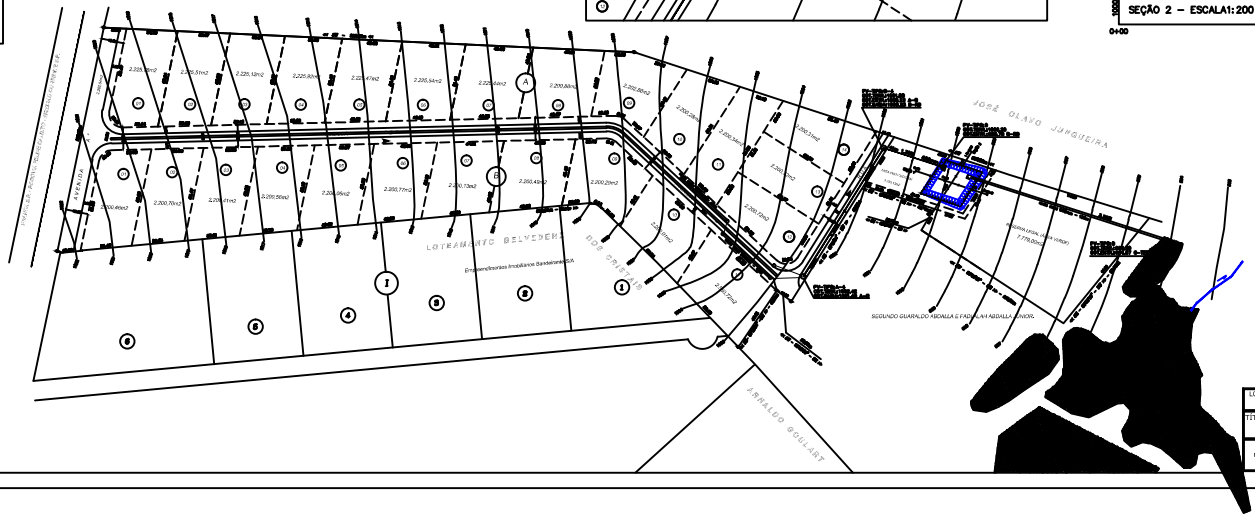

LEGENDA
DIVISAS
CURVA DE NIVEL
CANALETA CONCRETO 600mm
GALERIA 400 mm
GALERIA 600 mm
CORREGO
TERMINAL DISSIPADOR ESCADA
VERTEDOR EXTRAVASOR
CAIXA DE CAPTAÇÃO
FLUXO SUPERFICIAL
TALUDES
PLATÔ

QUANTITATIVOS

TUBO D 400 mm: 45 m
TUBO D 600 mm: 142 m
ESCAVAÇÃO MEC. VALAS ATÉ 4 m: 360 m3
LASTRO DE PEDRA 2": 20 m2
REATERRO DE VALAS: 407 m3
POCO DE VISITA TIPO A: 00un
BOCA DE LOBO SIMPLES: 04un
CANALETA 600mm: 320m
BOCA DE LOBO DUPLA: 03 un
VERTEDOR RETANGULAR TIPO MOINEL: 01 un
LIMPEZA DO TERRENO: 840 m2
GRAMA NOS TALUDES: 564m2
ESCAVAÇÃO DE TERRA: 393 m3
ATERRO COMPACTADO: 144 m3
FECHAMENTO / CERCA: 130 m

LOCAL: BOSQUE DO SAGUI LOCAL: RODOVIA FELIPE CALIXTO	FOLHA/FLH.	ÚNICA
	ESCALA	1:1000
TÍTULO: PROJETO DE DRENAGEM SUPERFICIAL PLANTA DE EXECUÇÃO, PERFIL E RESERVATÓRIO DE DETENÇÃO	DATA	20/08/2015
ENGº LUCIANO GUSTAVO GARCIA CREA SP: 5062259890	MUNICÍPIO	CRISTAIS PAULISTA-SP

3 COPIAS PLOTAR 1:1 PRETO TODAS AS PENAS 0.25