


PERFIL LONGITUDINAL DA VIAS

RUAS: A, B, C, D, E

CAPA DE ROLAMENTO  
CBUQ e=3,00 cm

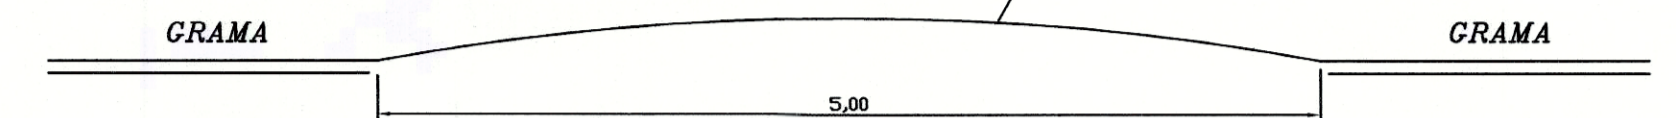

REGINALDO ANTÔNIO BRANQUINHO COELHO  
(Anteriormente: Antônio Carlos Teixeira e outro)

SÉRGIO BASÍLIO TAMBELLINI

DONIZETI MENDES MALTA

JOÃO LUIZ DE SOUZA FALEIROS

PREFEITURA MUNICIPAL DE FRANCA

QUANTITATIVO

- RUA DIAMANTE = 6.536,20m<sup>2</sup>
- RUA ESMERALDA = 5.325,00m<sup>2</sup>
- RUA JADE = 350,00m<sup>2</sup>
- RUA ZAFIRA = 450,00m<sup>2</sup>
- RUA RUBI = 800,00m<sup>2</sup>
- TOTAL = 13.461,20m<sup>2</sup>

Título: PROJ. PAVIMENTAÇÃO ASFALT. Folha: 01/03

Propriedade / Imóvel: Recanto Vereda dos Cristais  
Matrícula:  
Município: Cristais Paulista Conarca: Franca UF: SP  
Proprietários: Prefeitura de Cristais Paulista

Área do Imóvel: 13.461,20m<sup>2</sup>  
Escala: 1/1.500  
Data: 10/04/2020

Proprietários:  
Prefeitura de Cristais Pta  
CNPJ: 45.307.980/0001-08

Resp. Técnico:  
Luciano Gustavo Garcia  
Engenheiro Civil  
CREA: 506223.905-5

Aprovações:

