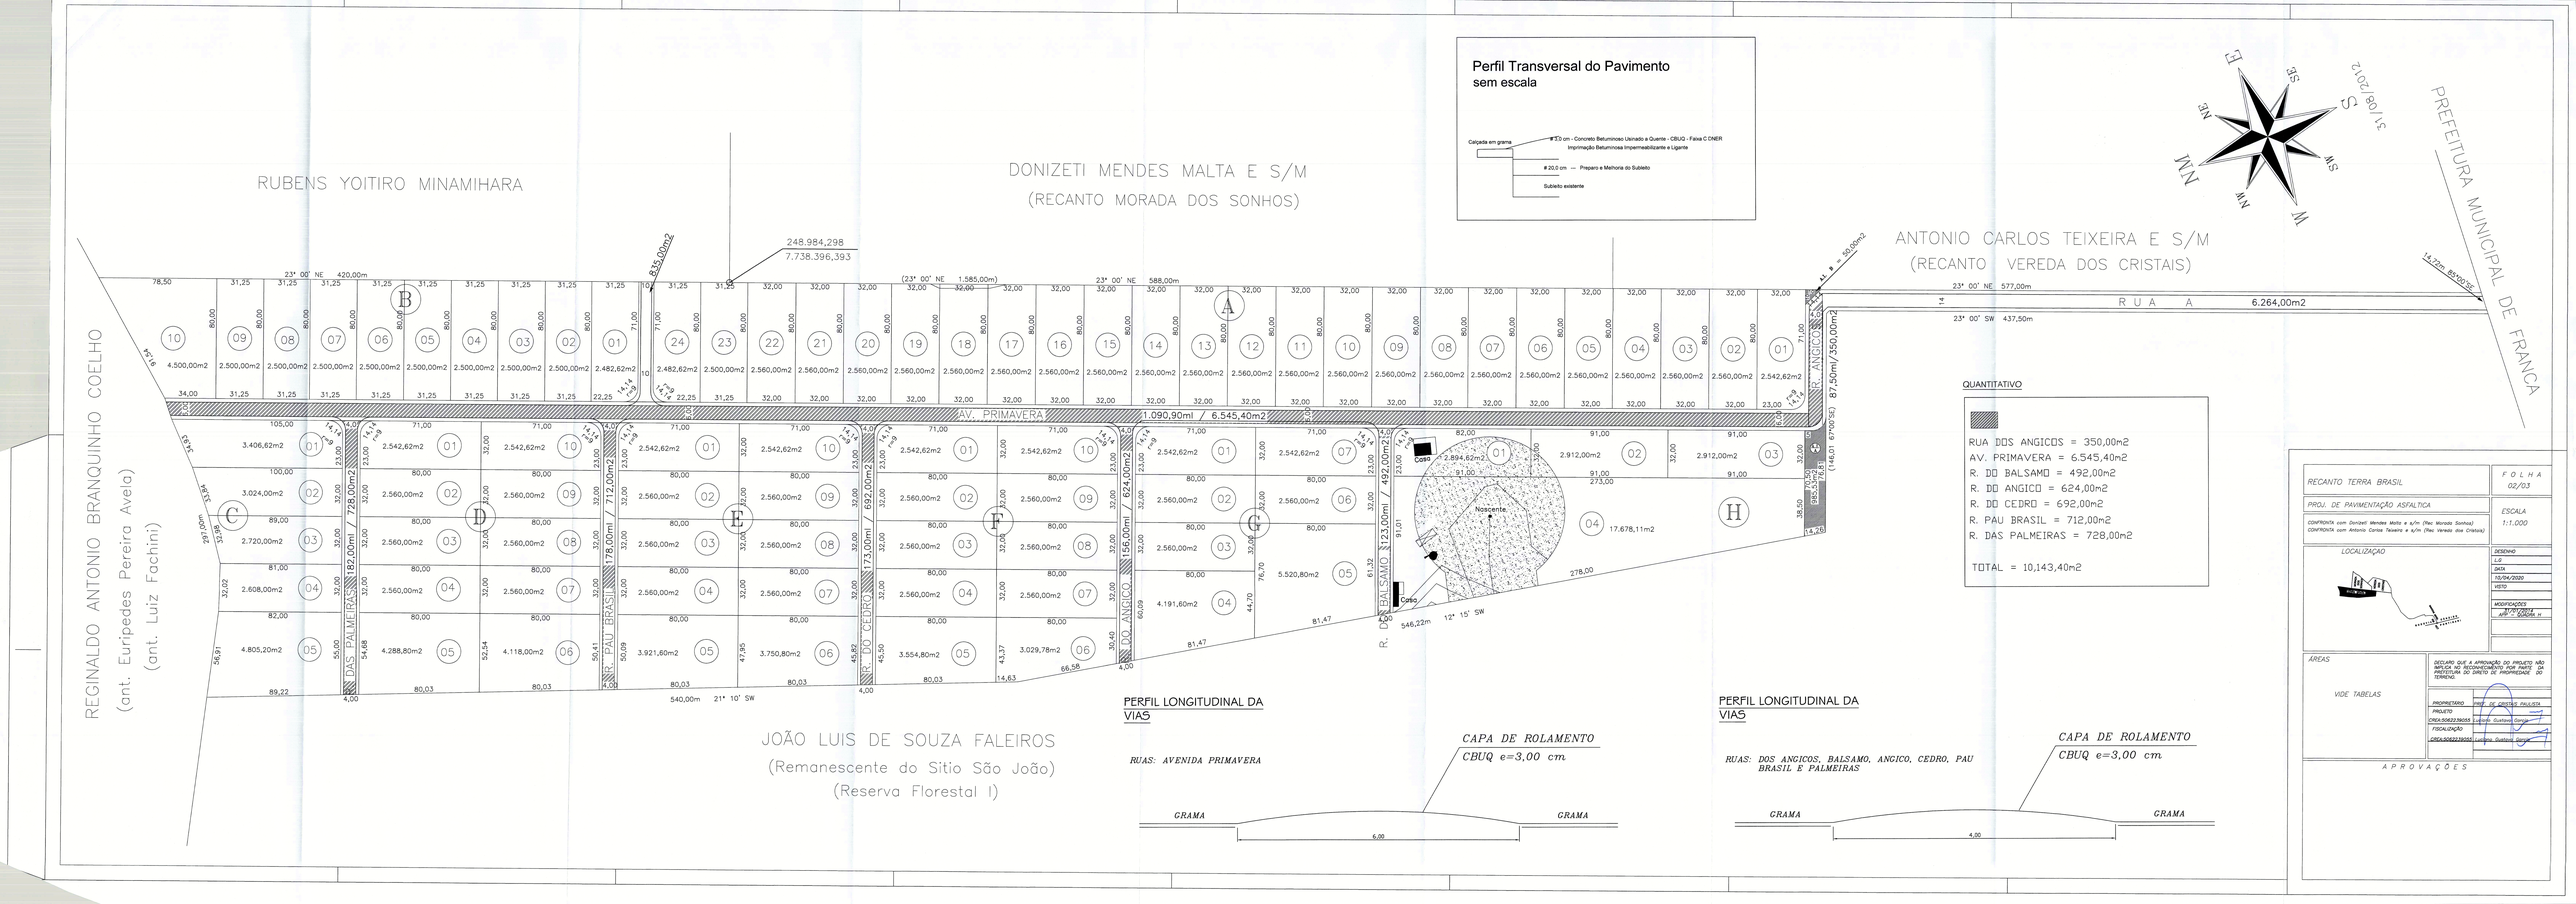
RUBENS YOITIRO MINAMIHARA
DONIZETI MENDES MALTA E S/M
(RECANTO MORADA DOS SONHOS)
ANTONIO CARLOS TEIXEIRA E S/M
(RECANTO VEREDA DOS CRISTAIS)
PREFEITURA MUNICIPAL DE FRANCA
REGINALDO ANTONIO BRANQUINHO COELHO
(ant. Euripedes Pereira Avela)
(ant. Luiz Fachini)
JOÃO LUIS DE SOUZA FALEIROS
(Remanescente do Sitio São João)
(Reserva Florestal I)
AV. PRIMAVERA 1.090,90ml / 6.545,40m2
R. DOS ANGICOS 1.156,00ml / 624,00m2
R. DO CEDRO 773,00ml / 692,00m2
R. PAU BRASIL 178,00ml / 712,00m2
R. DAS PALMEIRAS 182,00ml / 728,00m2
R. DO BALSAMO 123,00ml / 492,00m2
RUA A 6.264,00m2
R. DOS ANGICOS 87,50ml/350,00m2
248.984,298
7.738.396,393
23° 00' NE 420,00m
(23° 00' NE 1.585,00m)
23° 00' NE 588,00m
23° 00' NE 577,00m
23° 00' SW 437,50m
540,00m 21° 10' SW
546,22m 12° 15' SW
Nascente
Cisto
Cisto
17.678,11m2
5.520,80m2
4.191,60m2
3.406,62m2
3.024,00m2
2.720,00m2
2.608,00m2
4.805,20m2
4.288,80m2
4.118,00m2
3.921,60m2
3.750,80m2
3.554,80m2
3.029,78m2
2.894,62m2
2.912,00m2
2.912,00m2
4.500,00m2
2.500,00m2
2.482,62m2
2.560,00m2
2.542,62m2
Perfil Transversal do Pavimento
sem escala
Calçada em grama
5 cm - Concreto Betuminoso Usinado a Quente - CBUQ - Faixa C DNER
Imprimação Betuminosa Impermeabilizante e Ligante
20,0 cm — Preparo e Melhoria do Subleito
Subleito existente
QUANTITATIVO
RUA DOS ANGICOS = 350,00m2
AV. PRIMAVERA = 6.545,40m2
R. DO BALSAMO = 492,00m2
R. DO ANGICO = 624,00m2
R. DO CEDRO = 692,00m2
R. PAU BRASIL = 712,00m2
R. DAS PALMEIRAS = 728,00m2
TOTAL = 10,143,40m2
PERFIL LONGITUDINAL DA VIAS
RUAS: AVENIDA PRIMAVERA
CAPA DE ROLAMENTO
CBUQ e=3,00 cm
GRAMA
GRAMA
6,00
PERFIL LONGITUDINAL DA VIAS
RUAS: DOS ANGICOS, BALSAMO, ANGICO, CEDRO, PAU BRASIL E PALMEIRAS
CAPA DE ROLAMENTO
CBUQ e=3,00 cm
GRAMA
GRAMA
4,00
RECANTO TERRA BRASIL
FOLHA 02/03
PROJ. DE PAVIMENTAÇÃO ASFALTICA
ESCALA 1:1.000
CONFRONTA com Donizeti Mendes Malta e s/m (Rec. Morada Sonhos)
CONFRONTA com Antonio Carlos Teixeira e s/m (Rec. Vereda dos Cristais)
LOCALIZAÇÃO
DESENHO
L.G.
DATA
10/04/2020
VISTO
MODIFICAÇÕES
AREAS
VIDE TABELAS
DECLARO QUE A APROVAÇÃO DO PROJETO NÃO IMPLICA NO RECONHECIMENTO POR PARTE DA PREFEITURA DO DIREITO DE PROPRIEDADE DO TERRENO
PROPRIETARIO PREF. DE CRISTAIS PAULISTA
PROJETO
CREA 506223/SD05 Leonardo Gustavo Garcia
FISCALIZAÇÃO
CREA 506223/SD05 Leonardo Gustavo Garcia
APROVAÇÕES
31/08/2012