



MORADA DOS SONHOS

RUA PRIMAVERA = 385,00m / TOTAL = 1.540,00m²

RUA DA FELICIDADE = 588,00m / TOTAL = 3.528,00m²

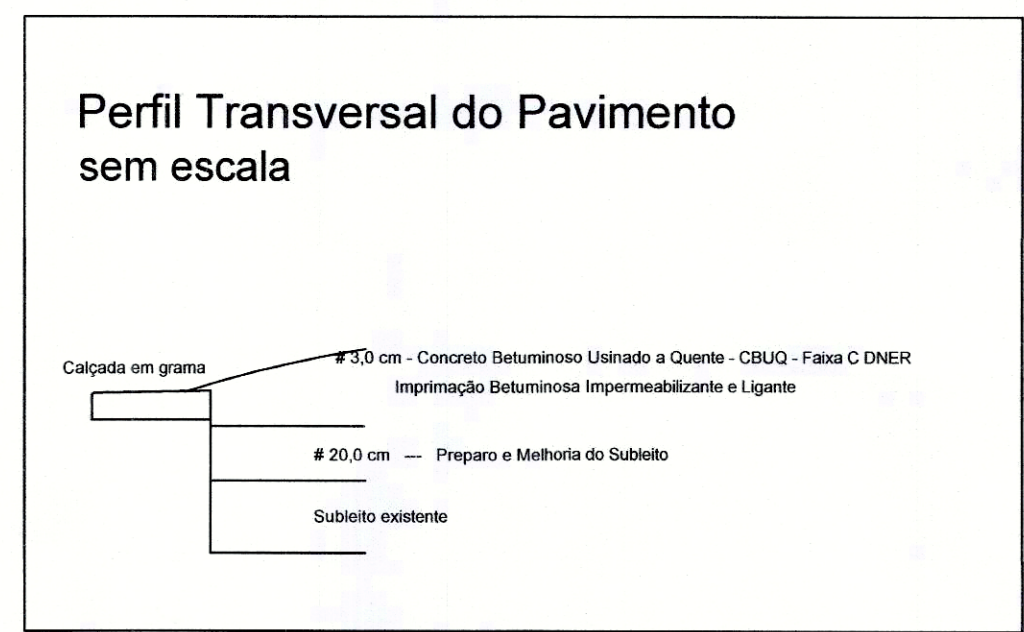


PERFIL LONGITUDINAL DA VIAS

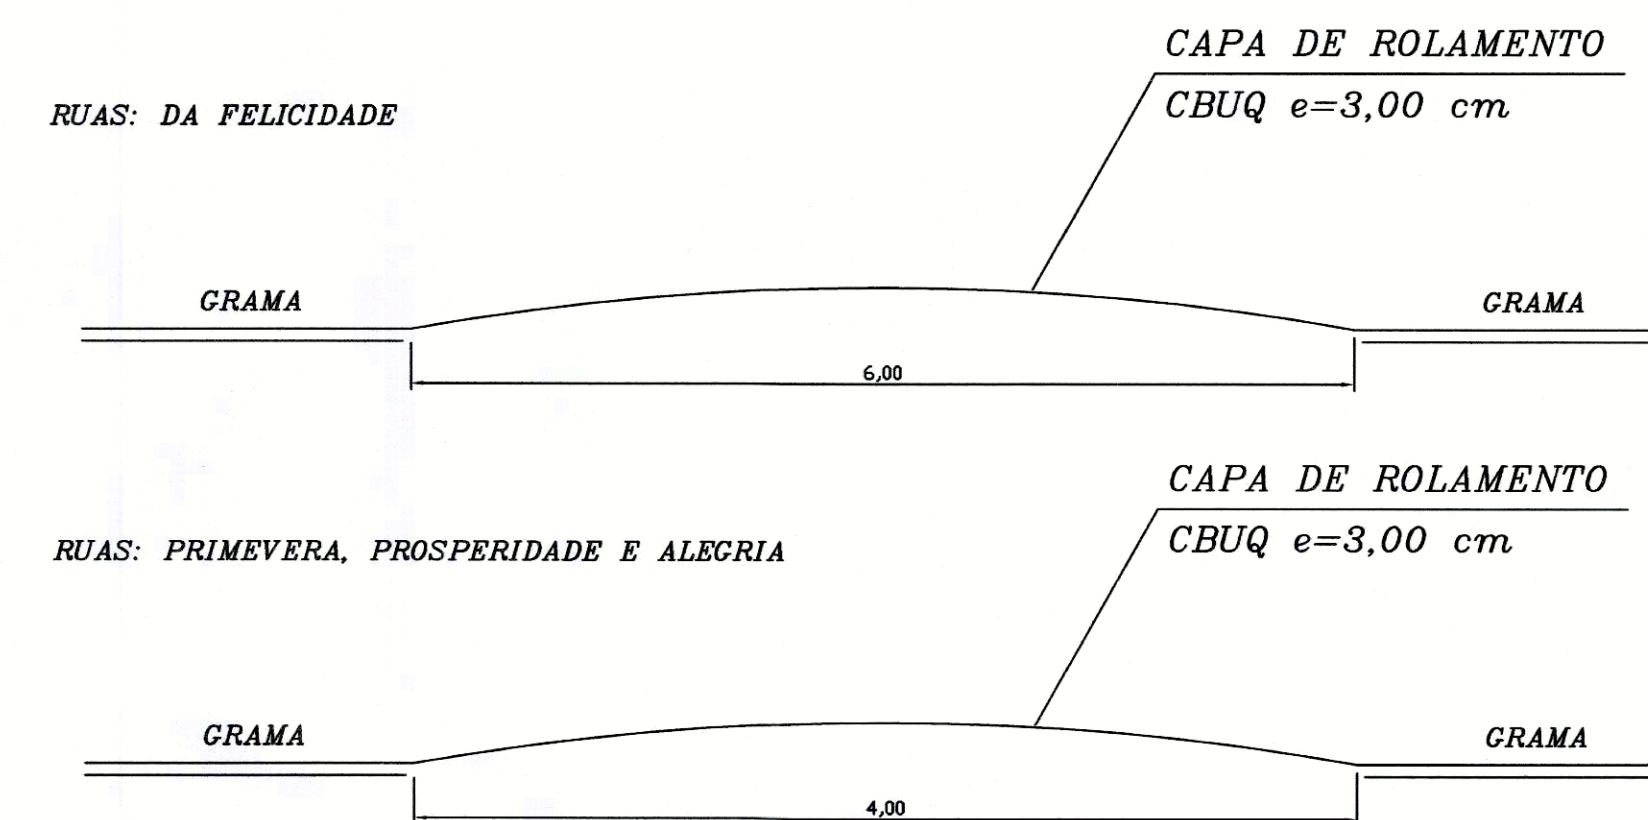

QUANTITATIVO

	RUA DA FELICIDADE = 3.528,00m ²
	RUA PRIMAVERA = 1.540,00m ²
	RUA DA PROSPERIDADE = 708,00m ²
	RUA DA ALEGRIA = 924,00m ²
	TOTAL = 6.700,00m²

CROQUI DE LOCALIZAÇÃO
S/ESCALA

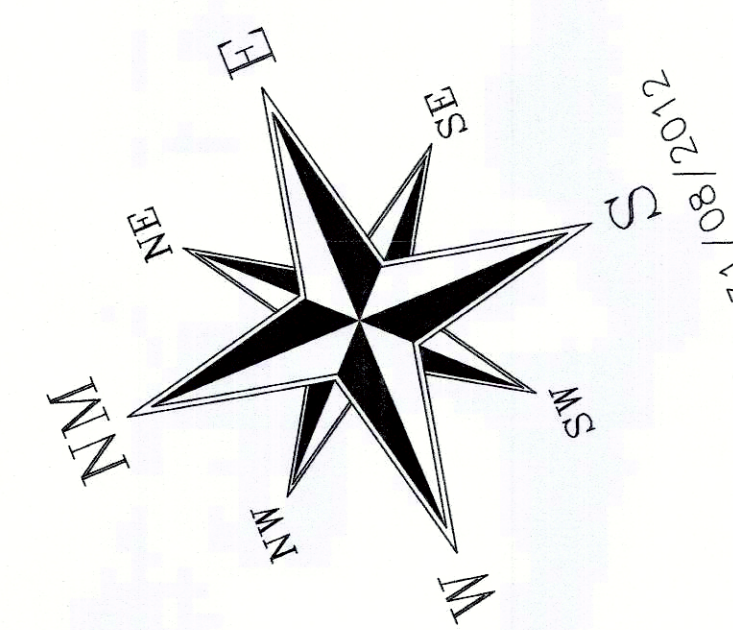

Título: PROJ. PAVIMENTAÇÃO ASFALT.		Folha: 03/03
Propriedade / Imóvel: Recanto Morada dos Sonhos		
Matrícula:		
Município: Cristais Paulista	Comarca: Franca	UF: SP
Proprietários: Prefeitura de Cristais Paulista		
Área de pavimentação: 6.700,00m ²	Data: 10/04/2.020	
Escala: 1/1.500		
Proprietários: Prefeitura de Cristais Pta CNPJ: 45.307.980/0001-08	Resp. Técnico: Luciano Gustavo Garcia Engenheiro Civil CREA: 5062239055	
Aprovações:		