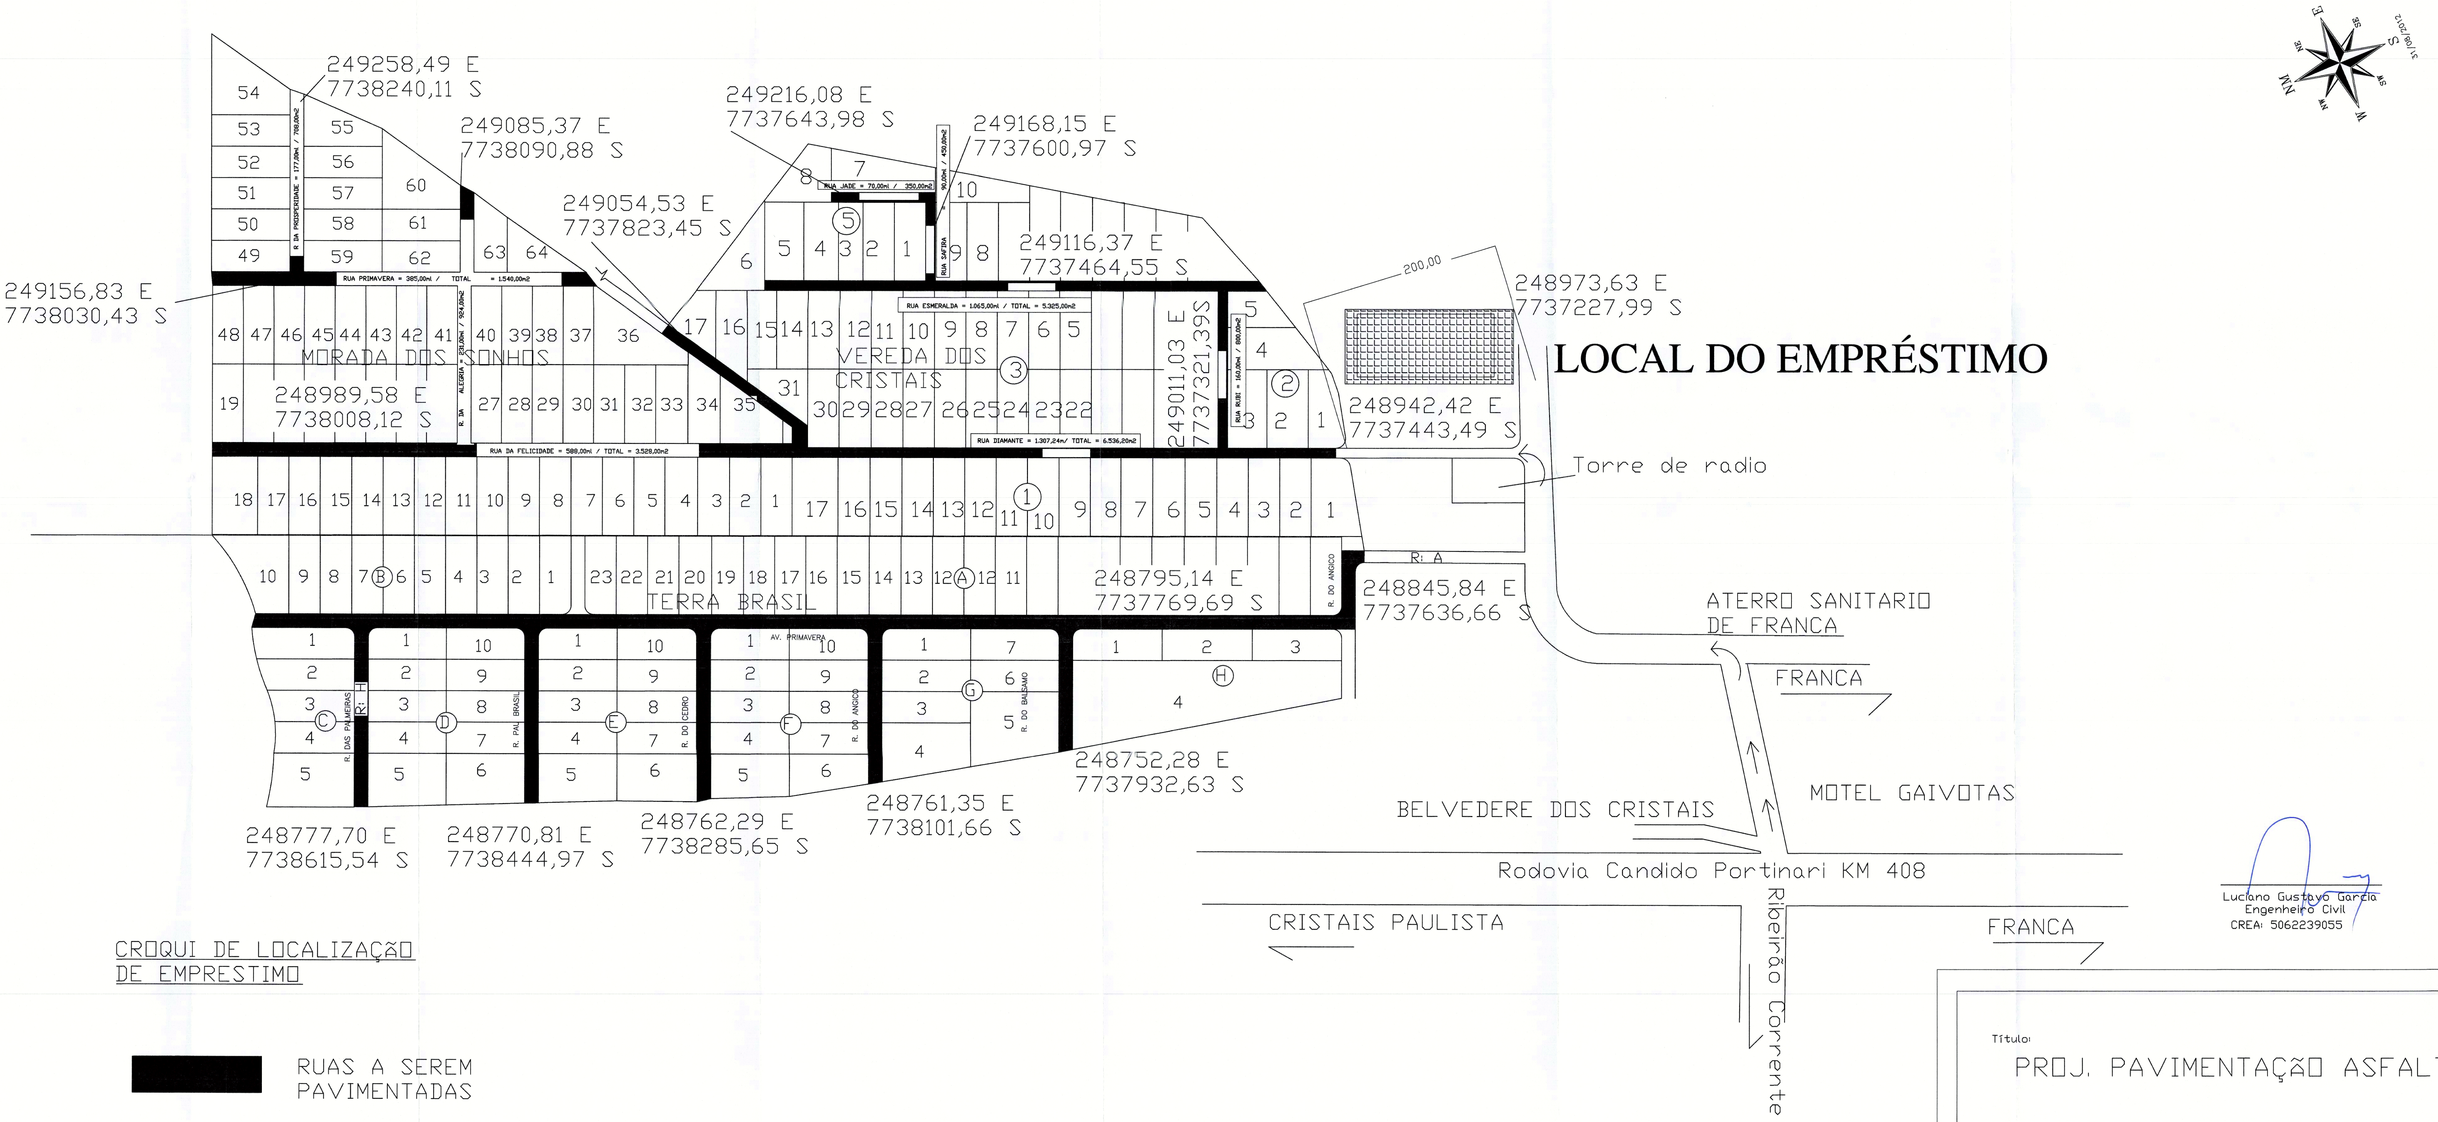

Luciano Gustavo Garcia
Engenheiro Civil
CREA: 5062239055

Título:

PROJ. PAVIMENTAÇÃO ASFALT.

LOCALIZAÇÃO

10/04/2020