


OBRA: CONSTRUÇÃO DE VELÓRIO		05/08									
LOCAL: ÁREA PRÓXIMA A PRAÇA CEMITERIO MUNICIPAL		ENGENHEIRO CIVIL									
PROP: PREFEITURA MUNICIPAL DE CRISTAIS PAULISTA		LUCIANO									
PLANTA, CORTES E FACHADAS - ESC: INSCRITADAS		GABRIELA									
ENR: RUA DAS TULPAS, Nº 3430		DES: LG									
FARMEM NOSSA SENHORA APARECIDA, CRISTAIS PAULISTA/SP		DATA: 07/10/2021									
LOCALIZAÇÃO		N.º									
		A.R.T.									
<table border="1"> <thead> <tr> <th>ÁREAS</th> <th>M2</th> <th>DECLARO QUE A APROVAÇÃO DO PROJETO NÃO IMPLICA NO RECONHECIMENTO POR PARTE DA PREFEITURA DO DIREITO DE PROPRIEDADE DO TERRENO.</th> </tr> </thead> <tbody> <tr> <td>ÁREA TERRENO</td> <td>11.460,08</td> <td></td> </tr> <tr> <td>TOTAL</td> <td>11.460,08</td> <td></td> </tr> </tbody> </table>		ÁREAS	M2	DECLARO QUE A APROVAÇÃO DO PROJETO NÃO IMPLICA NO RECONHECIMENTO POR PARTE DA PREFEITURA DO DIREITO DE PROPRIEDADE DO TERRENO.	ÁREA TERRENO	11.460,08		TOTAL	11.460,08		PROPRIETÁRIO: ENR: MEN. CRISTAIS PAULISTA
ÁREAS	M2	DECLARO QUE A APROVAÇÃO DO PROJETO NÃO IMPLICA NO RECONHECIMENTO POR PARTE DA PREFEITURA DO DIREITO DE PROPRIEDADE DO TERRENO.									
ÁREA TERRENO	11.460,08										
TOTAL	11.460,08										
<table border="1"> <tbody> <tr> <td>ÁREA CONSTRUTIVA VELÓRIO</td> <td>124,12</td> <td>PROJETO: ENR: LUCIANO G. GARCIA</td> </tr> <tr> <td></td> <td></td> <td>DIREÇÃO: ENR: LUCIANO G. GARCIA</td> </tr> <tr> <td>TOTAL</td> <td>124,12</td> <td></td> </tr> </tbody> </table>		ÁREA CONSTRUTIVA VELÓRIO	124,12	PROJETO: ENR: LUCIANO G. GARCIA			DIREÇÃO: ENR: LUCIANO G. GARCIA	TOTAL	124,12		
ÁREA CONSTRUTIVA VELÓRIO	124,12	PROJETO: ENR: LUCIANO G. GARCIA									
		DIREÇÃO: ENR: LUCIANO G. GARCIA									
TOTAL	124,12										
APROVAÇÃO											

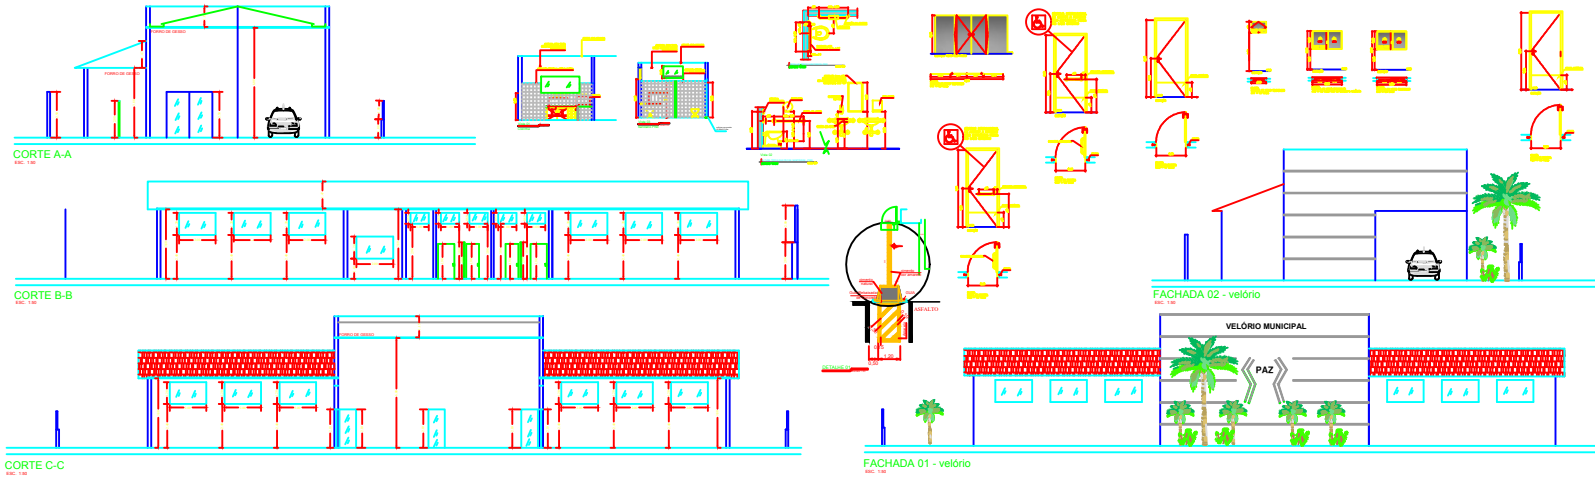

CORTE A-A
ENC. 104

CORTE B-B
ENC. 105

CORTE C-C
ENC. 106

FACHADA 02 - velório
ENC. 107

FACHADA 01 - velório
ENC. 108

