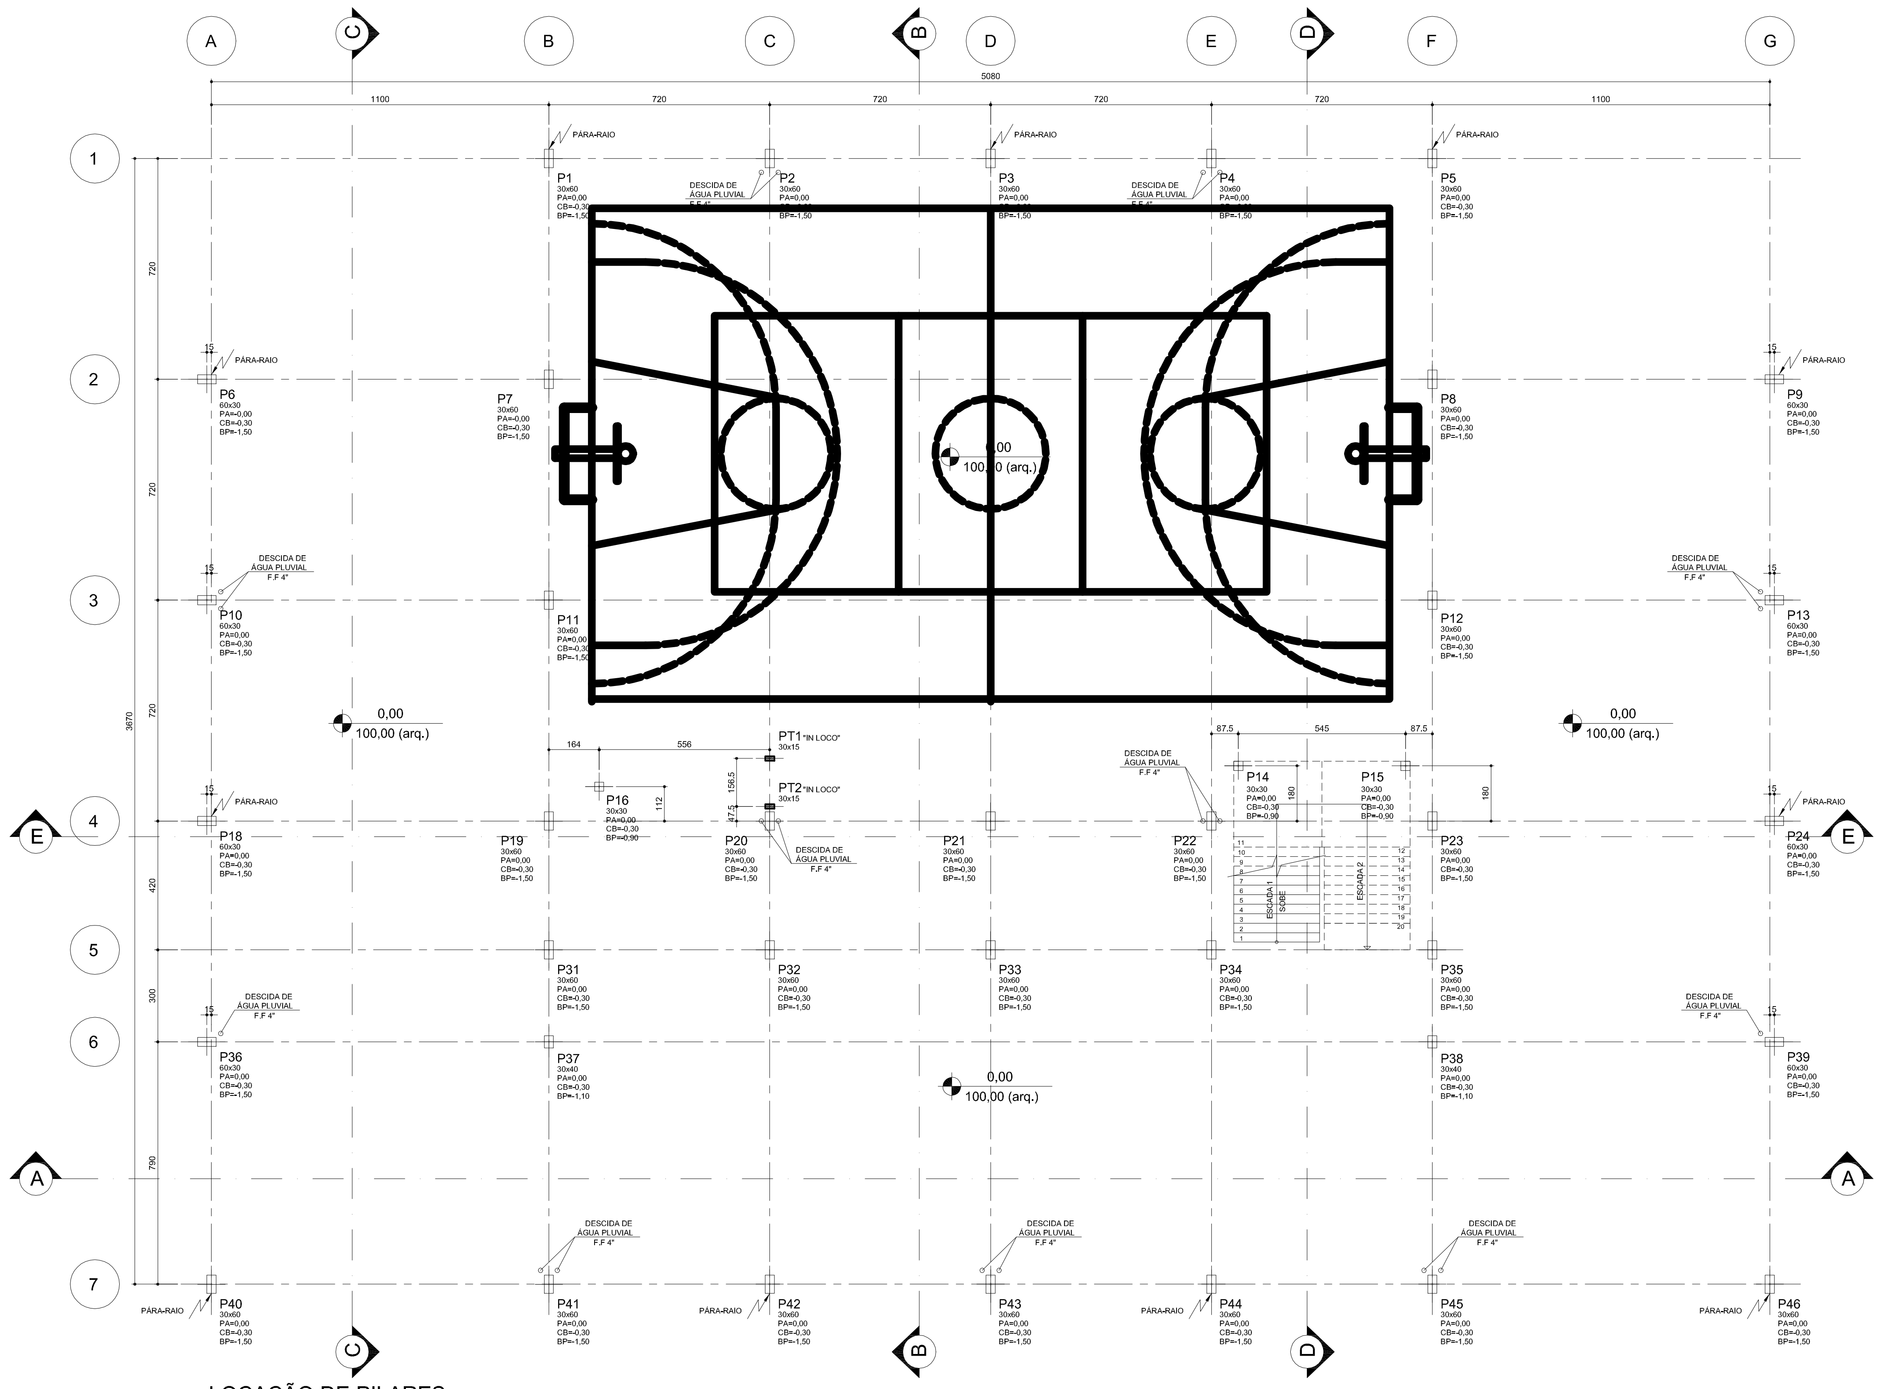

LOCAÇÃO DE PILARES
esc. 1/100

DET. GENÉRICO DOS BLOCOS
esc. 1/25

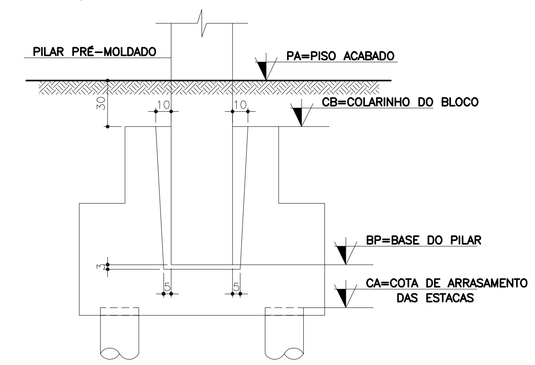

OBS: O NIVEL 100,00 DA ARQUITETURA CORRESPONDE AO NOSSO NÍVEL 0,00.

OBS: OS PILARES P17 e P25 a P30 NÃO EXISTEM.

REFERÊNCIA DE NÍVEL: A COTA DE IMPLANTAÇÃO +98,30 EQUIVALE À COTA +100,00 DO PROJETO PADRÃO

7 SALAS DE AULA E LABORATÓRIOS
PADRÃO JARDIM DAS ROSAS

12.01.068
Nº201

Nº	MODIFICACOES	AUTOR DO PROJETO APROVACAO	AUTOR DO PROJETO DATA	FDE APROVACAO	FDE DATA
9					
8					
7					
6					
5					
4					
3					
2					
1	EMITIDO PARA APROVAÇÃO		27/06/13		

OBSERVACOES

DESENHOS DE REFERENCIA

N.	STENG ENGENHARIA APROVACAO	STENG ENGENHARIA DATA

N.	FDE APROVACAO	FDE DATA

IMPLANTADO POR:
CICEL
Projetos e Construções Ltda.

Célio José Giovanni
ARQUITETO E URBANISTA RESPONSAVEL
CAU Nº: A2943-2
Rua Capitão Avelino Bastos, 884 - centro -Cruzeiro-SP

RESPONSAVEL PELO PROJETO ESTRUTURAL:
STENG PRO projetos estruturais
CREA 73016B
E-mail: steng@steng.com.br
Site: www.steng.com.br

MATRIZ | SÃO JOSÉ DO RIO PRETO
Rua XV de Novembro, 3171, 17º Andar
Centro | Edifício Mercosul Ian Corner
Fone: +55 (17) 3233 9920

FILIAL | SÃO PAULO
Rua Purpurina, 155, 7º Andar, Sala 76
Vila Madalena | Edifício Wes Tower III
Fone: +55 (11) 3022 6568

Resp. Técnicos:
Abrão Selem Neto
Fabrício Munhoz Faldo
Mauricio T. Takahashi
Thiago Mazzutti Guerra

Abrão Selem Neto
CREA 506017581

FUNDAÇÃO PARA O DESENVOLVIMENTO DA EDUCAÇÃO

FUNDAÇÃO PARA O DESENVOLVIMENTO DA EDUCAÇÃO - FDE

ESCOLA - NOME/LOCAL	CODIGO
E. E. TERR. BAIRRO CENTRO-JD RECREIO, CRISTAIS PAULISTA-SP	1 2 0 1 5 4 5
INTERVENÇÃO: OBRA NOVA C/7 SALAS DE AULA	Nº LOTE: 01

ETAPA/ÁREA TÉCNICA	TIPO PROJETO	DATA	ETAPA/ÁREA TÉCNICA
PROJETO EXECUTIVO DE ESTRUTURA	PRÉ-MOLDADO	ABR/2016	PE-EST

CONTEÚDO	ESCALA	FOLHA	REVISÃO
PLANTA DE MONTAGEM LOCAÇÃO DE PILARES	INDICADA	02	00

1201545_01EPE000200_01