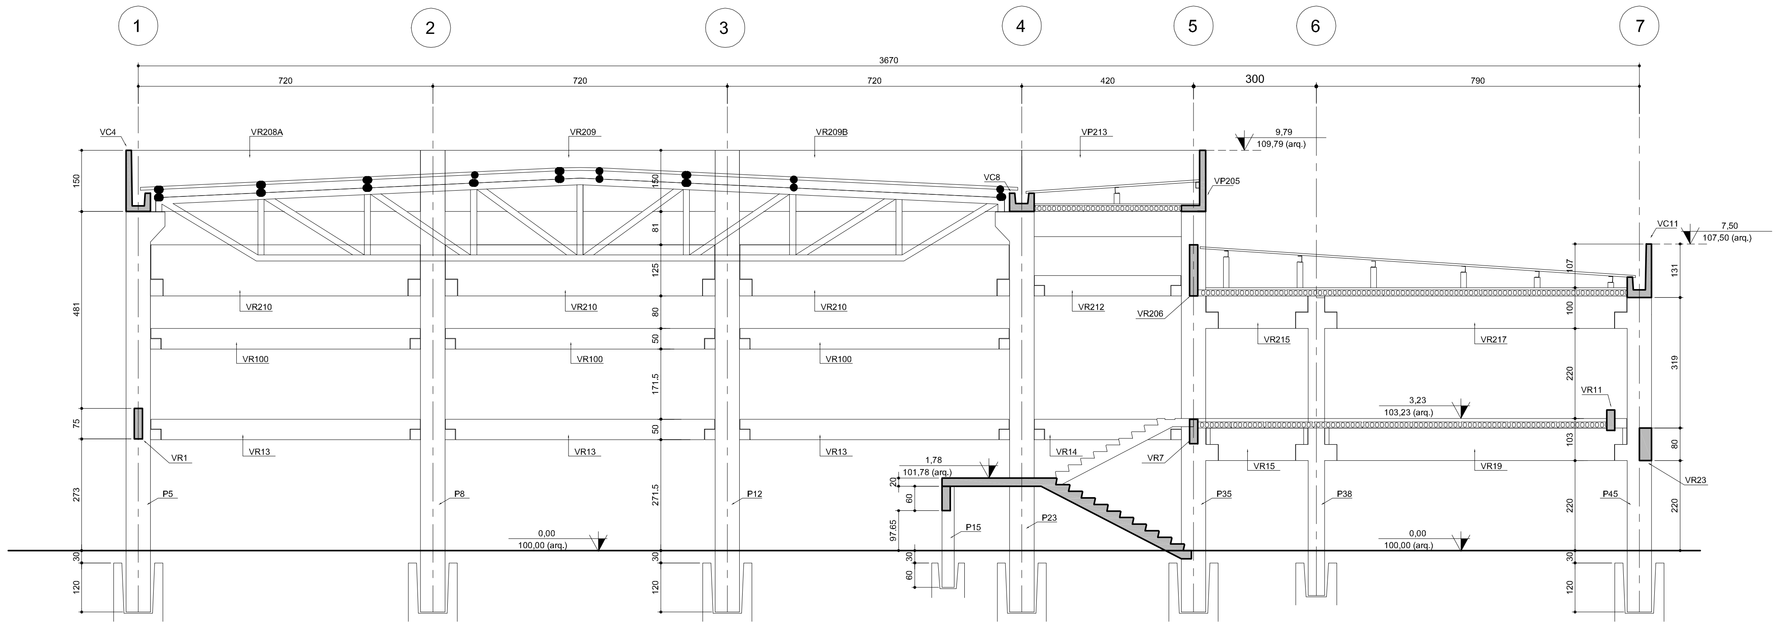

CORTE D.D

esc. 1/75

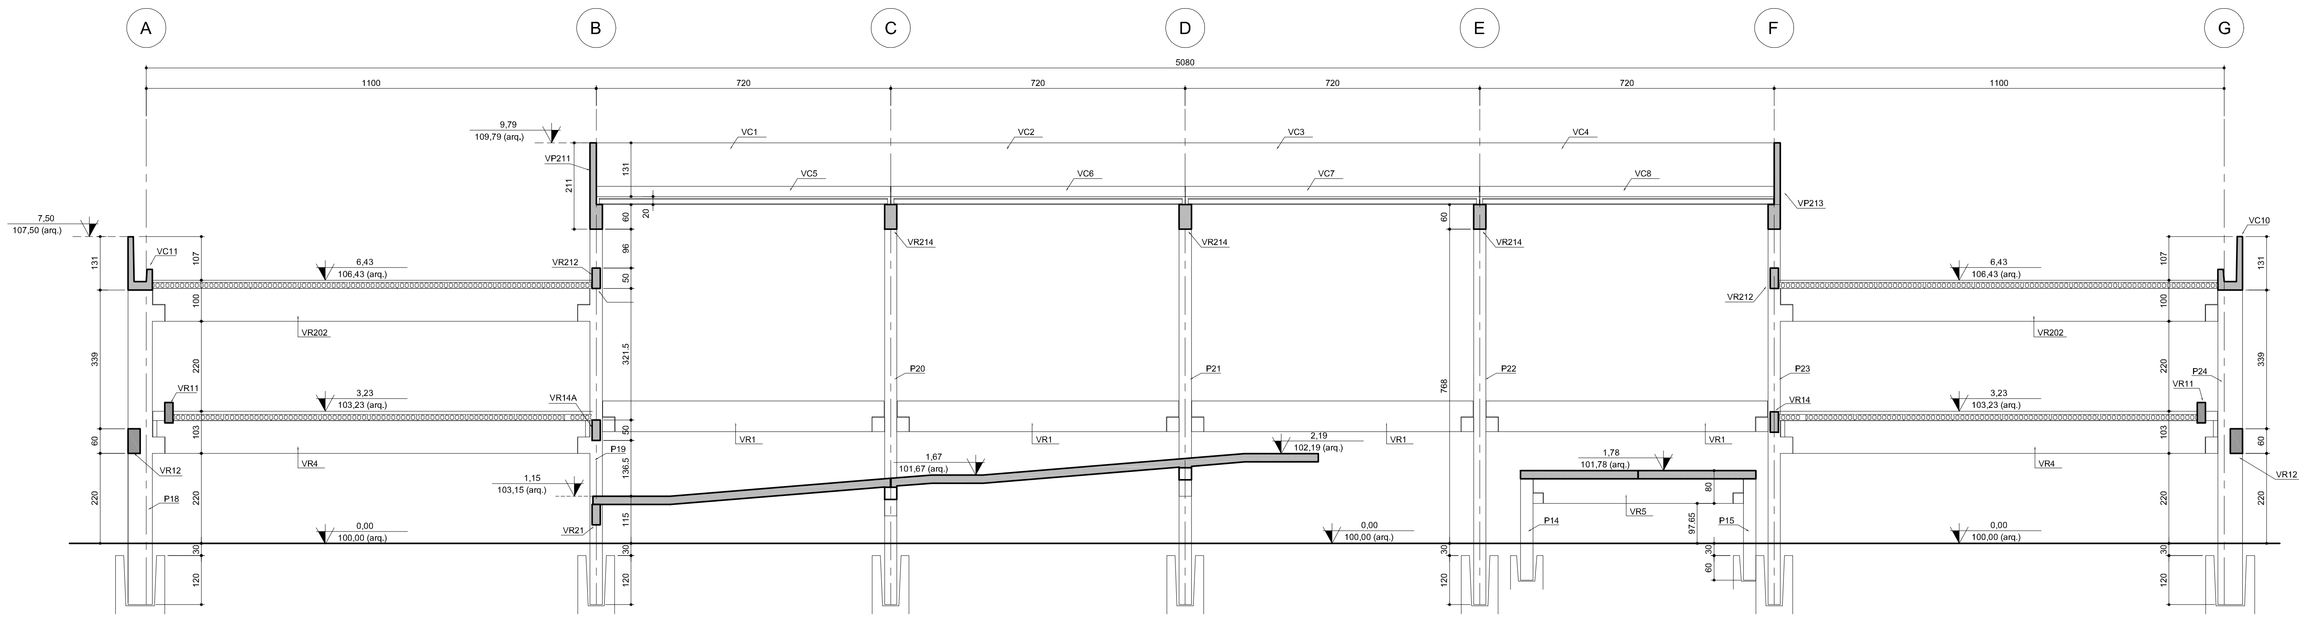

CORTE E.E

esc. 1/75

REFERÊNCIA DE NÍVEL: A COTA DE IMPLANTAÇÃO +98,30 EQUIVALE À COTA +100,00 DO PROJETO PADRÃO

7 SALAS DE AULA E LABORATÓRIOS 12.01.068

PADRÃO JARDIM DAS ROSAS Nº206

Nº	MODIFICACOES	AUTOR DO PROJETO APROVACAO	AUTOR DO PROJETO DATA	FDE APROVACAO	FDE DATA	OBSERVACOES	DESENHOS DE REFERENCIA	N.	FDE APROVACAO	FDE DATA
9										
8										
7										
6									APROVACAO	DATA
5									STENG ENGENHARIA	
4										
3										
2										
1	EMITIDO PARA APROVAÇÃO		27/06/13							

IMPLANTAÇÃO FDE
CICEL
Projetos e Construções Ltda.
Célio José Giovanni
ARQUITETO E URBANISTA RESPONSÁVEL
CAU Nº: A2943-2
Rua Capitão Avelino Bastos, 884 – centro –Cruzeiro–SP

RESPONSÁVEL PELO PROJETO ESTRUTURAL
STENG PRO projetos estruturais
CREA 72016R
E-mail: steng@steng.com.br
Site: www.steng.com.br
MATRIZ | SÃO JOSÉ DO RIO PRETO
Rua XV de Novembro, 3171, 17º Andar Centro | Edifício Metropolitan Center
Fone: +55 (17) 3219 9920
FILIAL | SÃO PAULO
Rua Pamplona, 155, 7º Andar, Sala 75 Vila Mariana | Edifício West Tower II
Fone: +55 (11) 3522 6565
Resp. Técnicos:
Abrão Selem Neto
Fabrício Munhoz Facio
Mauricio T. Takahashi
Thiago Mazzuti Guerra
Abrão Selem Neto
CREA 5060170251

FDE FUNDAÇÃO PARA O DESENVOLVIMENTO DA EDUCAÇÃO

FUNDAÇÃO PARA O DESENVOLVIMENTO DA EDUCAÇÃO - FDE

ESCOLA - MÓDULO/LOCAL: E. E. TERR. BAIRRO CENTRO-JD RECREIO, CRISTAIS PAULISTA-SP			CÓDIGO: 1 2 0 1 5 4 5
INTERVENÇÃO: OBRA NOVA C/7 SALAS DE AULA			Nº LOTE: 01
ETAPA/ÁREA TÉCNICA: PROJETO EXECUTIVO DE ESTRUTURA	TIPO PROJETO: PRÉ-MOLDADO	DATA: ABR/2016	ETAPA/ÁREA TÉCNICA: PE-EST
CONTEÚDO: PLANTA DE MONTAGEM CORTES D.D e E.E	ESCALA: INDICADA	FOLHA: 07	REVISÃO: 00

120154R_01EXEP000700_00