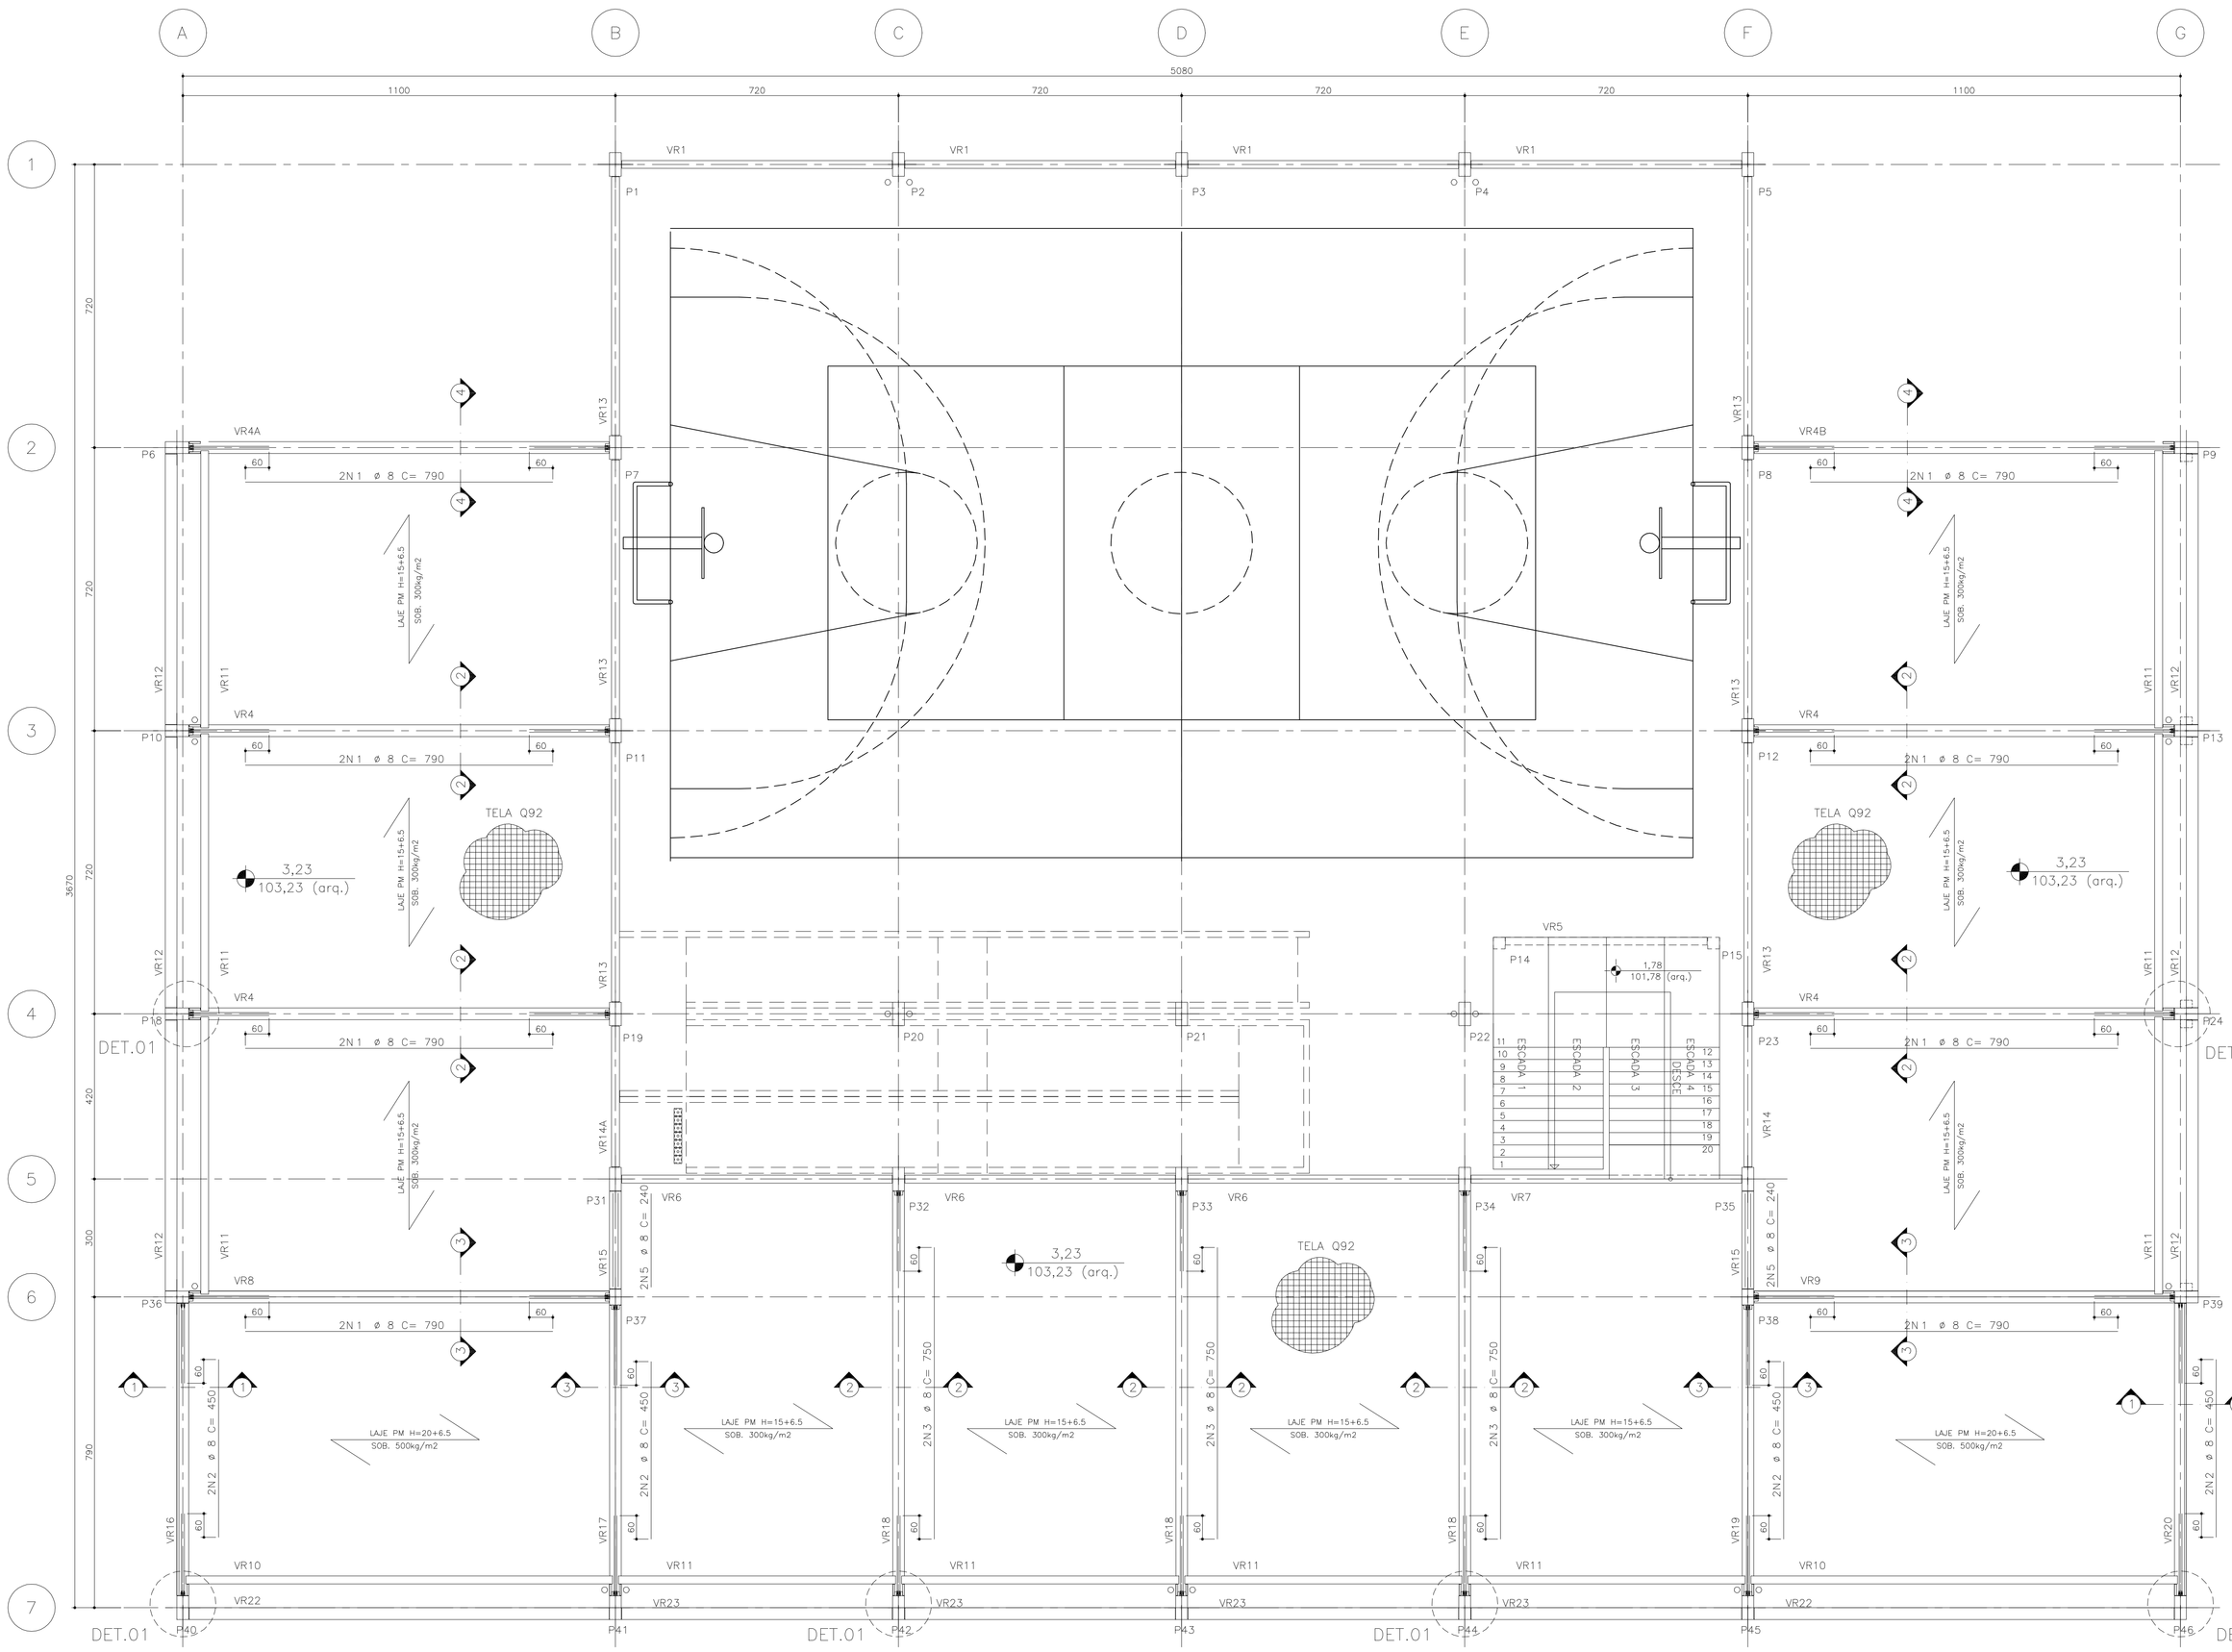

ARMAÇÃO CAPEAMENTO PAV. SUPERIOR
esc. 1/75

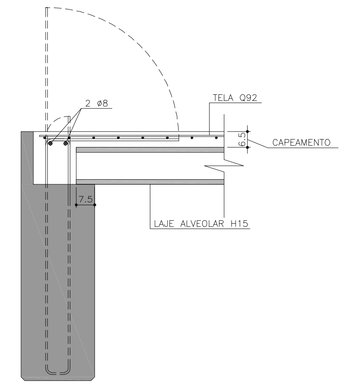

CORTE 1.1
esc. 1/12.5

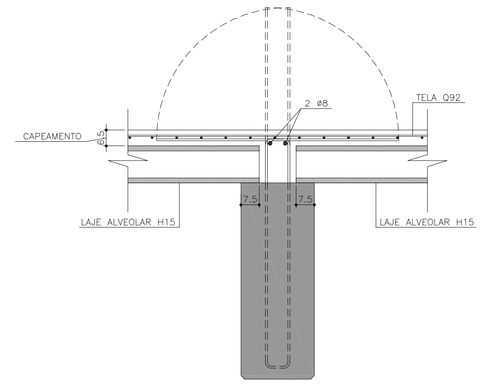

CORTE 2.2
esc. 1/12.5

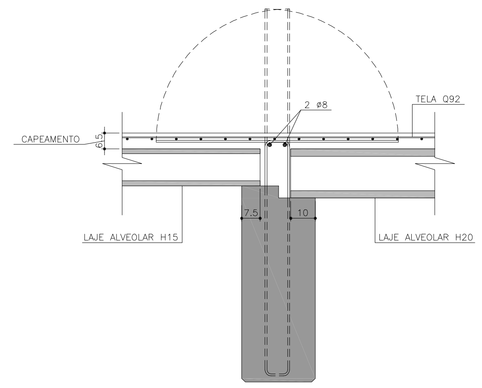

CORTE 3.3
esc. 1/12.5

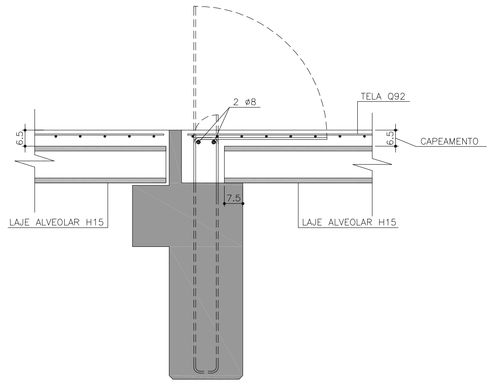

CORTE 4.4
esc. 1/12.5

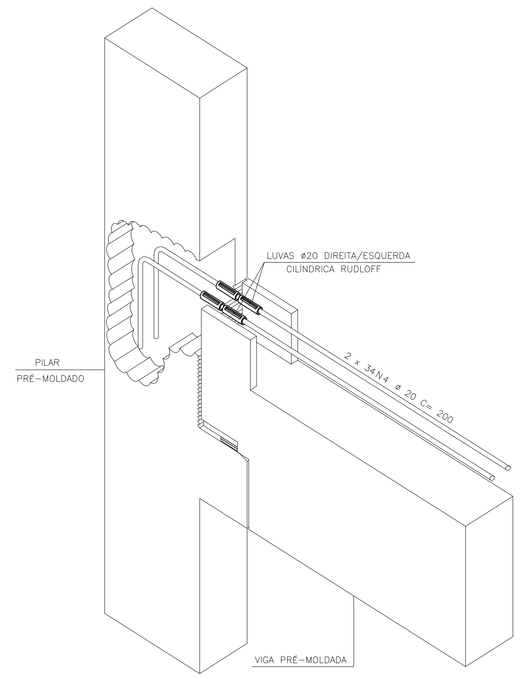

DET.01
esc. 1/12.5

LISTA DE FERROS

Rep	POS.	ø	Q	COMPRIMENTOS UNIT.(cm)	COMPRIMENTOS TOTAL (m)
10	1	8	20	790	158
4	2	8	8	450	36
3	3	8	6	750	45
1	4	20	68	200	136
2	5	8	4	240	9.6

RESUMO AÇO CA-50A

ø	COMPRIMENTO (m)	PESO (Kg)
8	248.6	99
20	136	340
TOTAL		439

RELAÇÃO DE TELAS

T.	DESIGNAÇÃO	Q.	DIM. UNIT.(m)	PESO (kg)
1	Q159	-	-	1490.36
Area = 1007.00 m2			Peso Total	1490.36 kgf

DESIGNAÇÃO DE TELAS

TELA	DIAMETRO (mm) Long.	DIAMETRO (mm) Transv.	ESPAÇAMENTO (cm) Long.	ESPAÇAMENTO (cm) Transv.	PESO kg/m2	PESO kg/Peça
Q-92	4.2	4.2	15	15	1.48	-

OBS.: QUANTIDADE SEM CONSIDERAÇÃO DE PERDAS

REFERÊNCIA DE NÍVEL: A COTA DE IMPLANTAÇÃO +98,30 EQUIVALE À COTA +100,00 DO PROJETO PADRÃO

7 SALAS DE AULA E LABORATÓRIOS PADRÃO JARDIM DAS ROSAS

12.01.068
Nº207

Nº	MODIFICACOES	AUTOR DO PROJETO APROVACAO	AUTOR DO PROJETO DATA	FDE APROVACAO	FDE DATA	OBSERVACOES	DESENHOS DE REFERENCIA	N.	FDE APROVACAO	FDE DATA
1	EMITIDO PARA APROVAÇÃO		27/09/13							
6									APROVACAO	DATA
									STENG ENGENHARIA	

IMPLANTADO POR:
CICEL
Projetos e Construções Ltda.

Célio José Giovanni
ARQUITETO E URBANISTA RESPONSÁVEL
CAU Nº: A2943-2
Rua Capitão Avelino Bastos, 884 - centro -Cruzeiro-SP

PROJETADO POR:
STENG PRO projetos estruturais
CREA 73816/D
E-mail: steng@steng.com.br
Site: www.steng.com.br

Resp. Técnicos:
Abrão Selem Neto
Fabrício Munhoz Facio
Maurício T. Takahashi
Thiago Mazzutti Guerra

MATRIZ | SÃO JOSE DO RIO PRETO
Rua XV de Novembro, 3171, 1º Andar
Centro | Edifício Metropolitan Center
Fone: +55 (17) 3223 5920

FILIAL | SÃO PAULO
Rua Purpurina, 155, 7º Andar, Sala 75
Vila Madalena | Edifício West Tower II
Fone: +55 (11) 3522 6566

Abrão Selem Neto
CREA 5060177/D1

FDE
FUNDAÇÃO PARA O DESENVOLVIMENTO DA EDUCAÇÃO

FUNDAÇÃO PARA O DESENVOLVIMENTO DA EDUCAÇÃO - FDE

ESCOLA – NOME/LOCAL	E. E. TERR. BAIRRO CENTRO-JD RECREIO, CRISTAIS PAULISTA-SP
CÓDIGO	1 2 0 1 5 4 5
INTERVENÇÃO	OBRA NOVA C/7 SALAS DE AULA
Nº LOTE	01
ETAPA/FASE TÉCNICA	PROJETO EXECUTIVO DE ESTRUTURA
TIPO PROJETO	PRÉ-MOLDADO
DATA	ABR/2016
ETAPA/FASE TÉCNICA	PE-EST
CONTEÚDO	PLANTA DE MONTAGEM CAPEAMENTO PAVIMENTO SUPERIOR
ESCALA	INDICADA
FOLHA	07
REVISÃO	00

120154E_01EP03000B0_01