

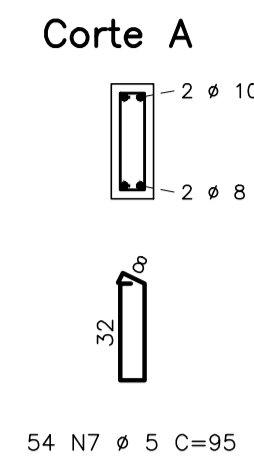
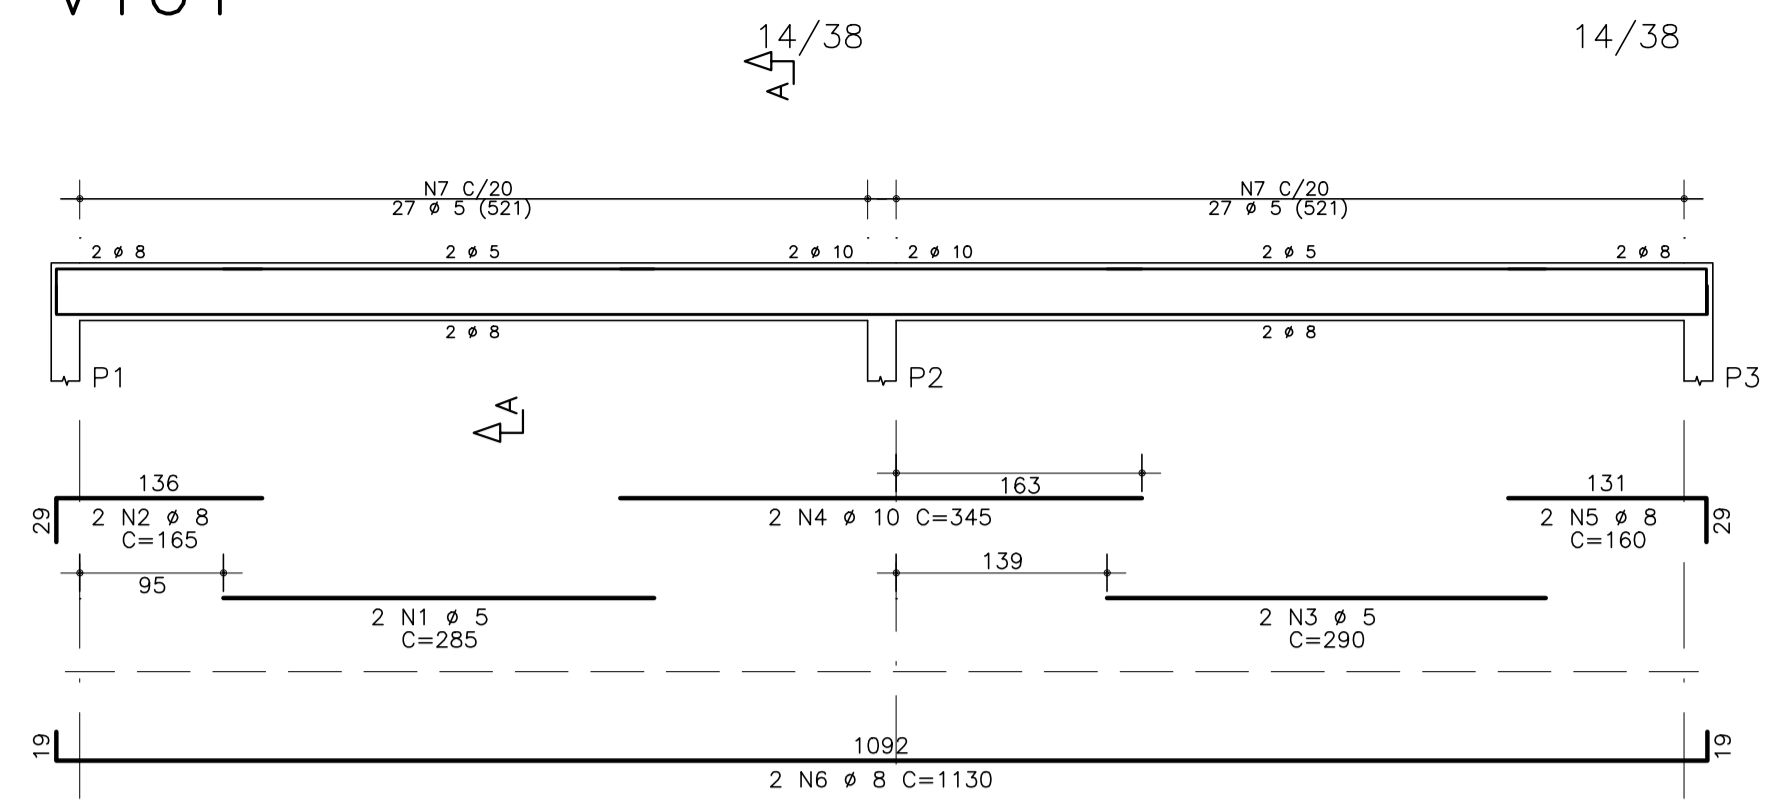





V101

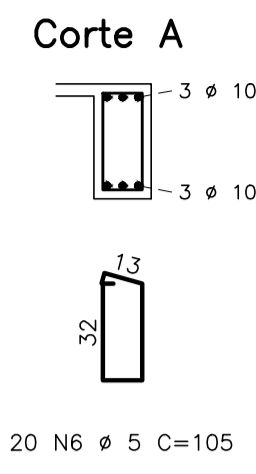



V102=V108

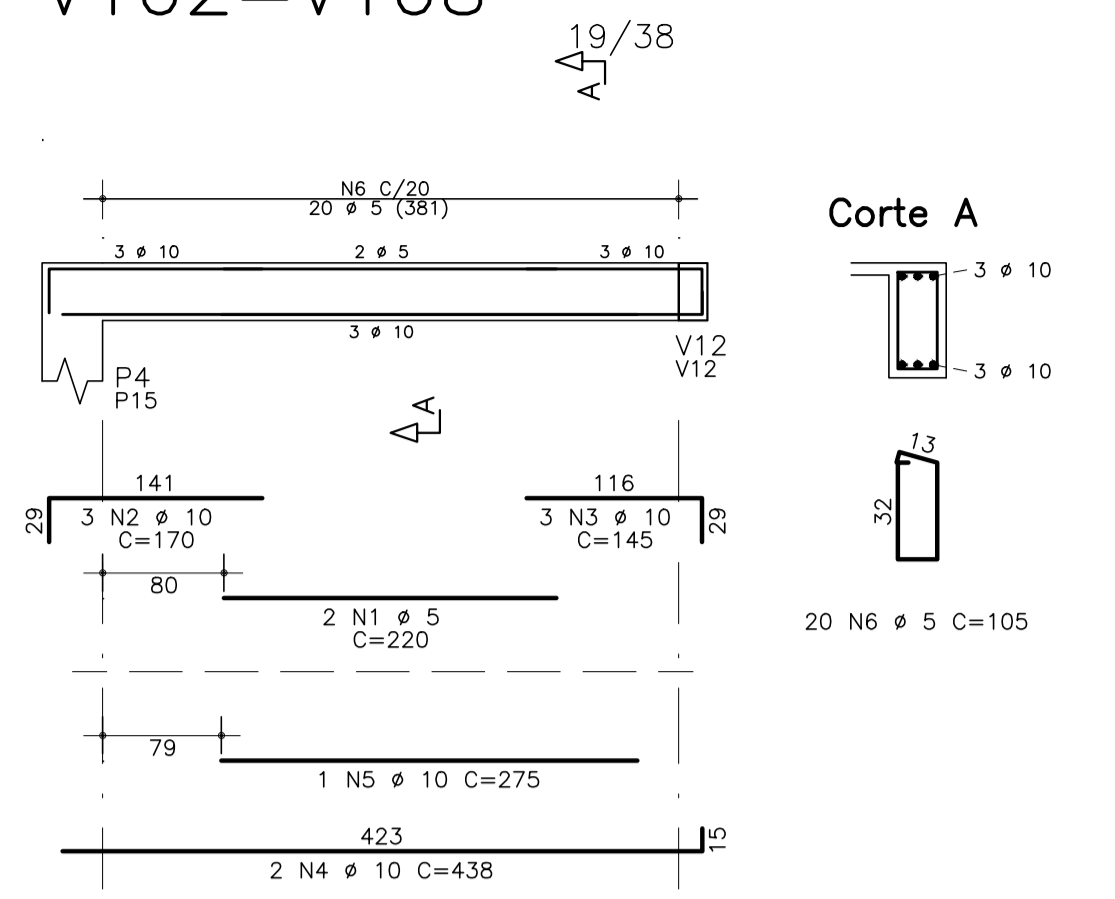




V103

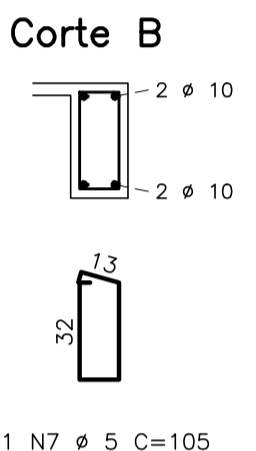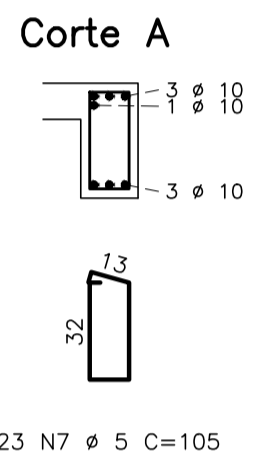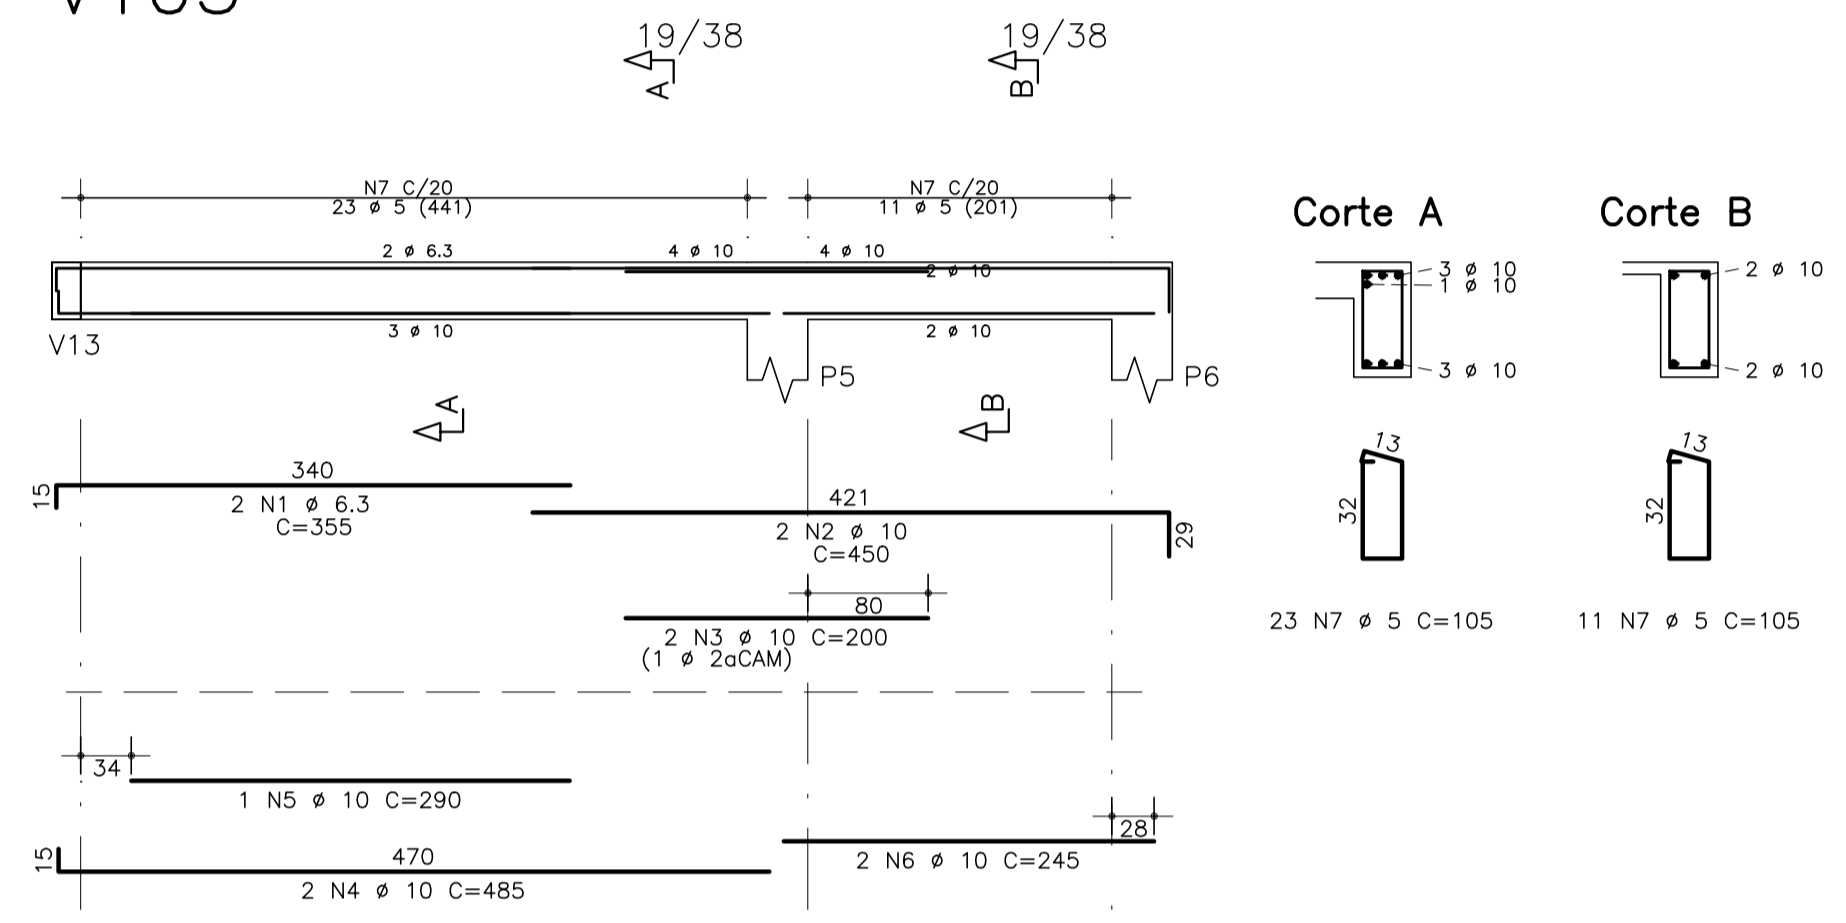



V105

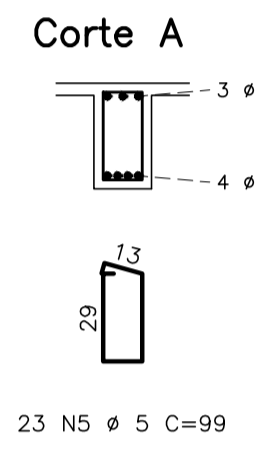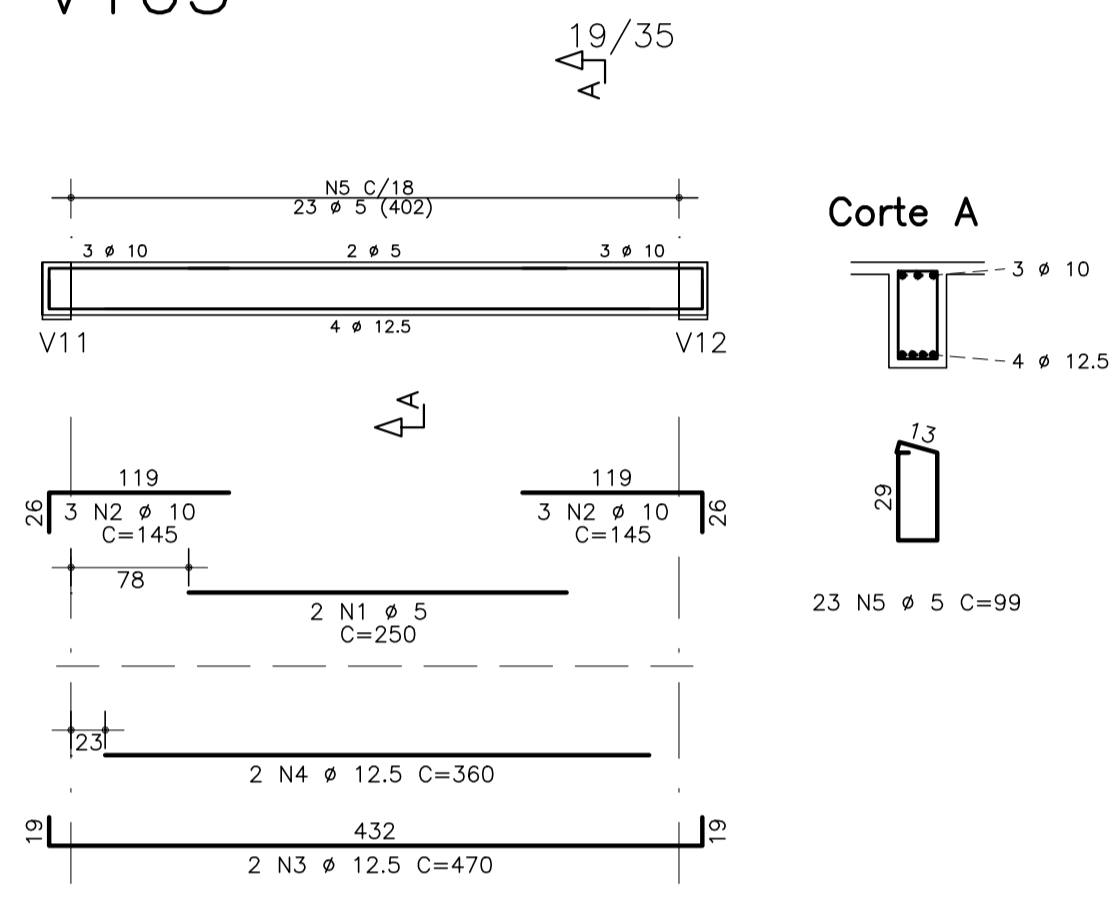



V104=V107

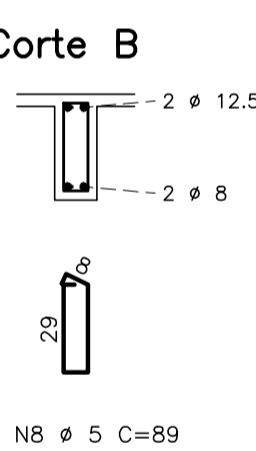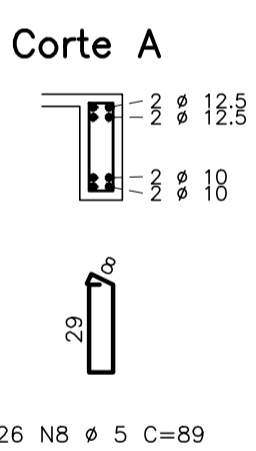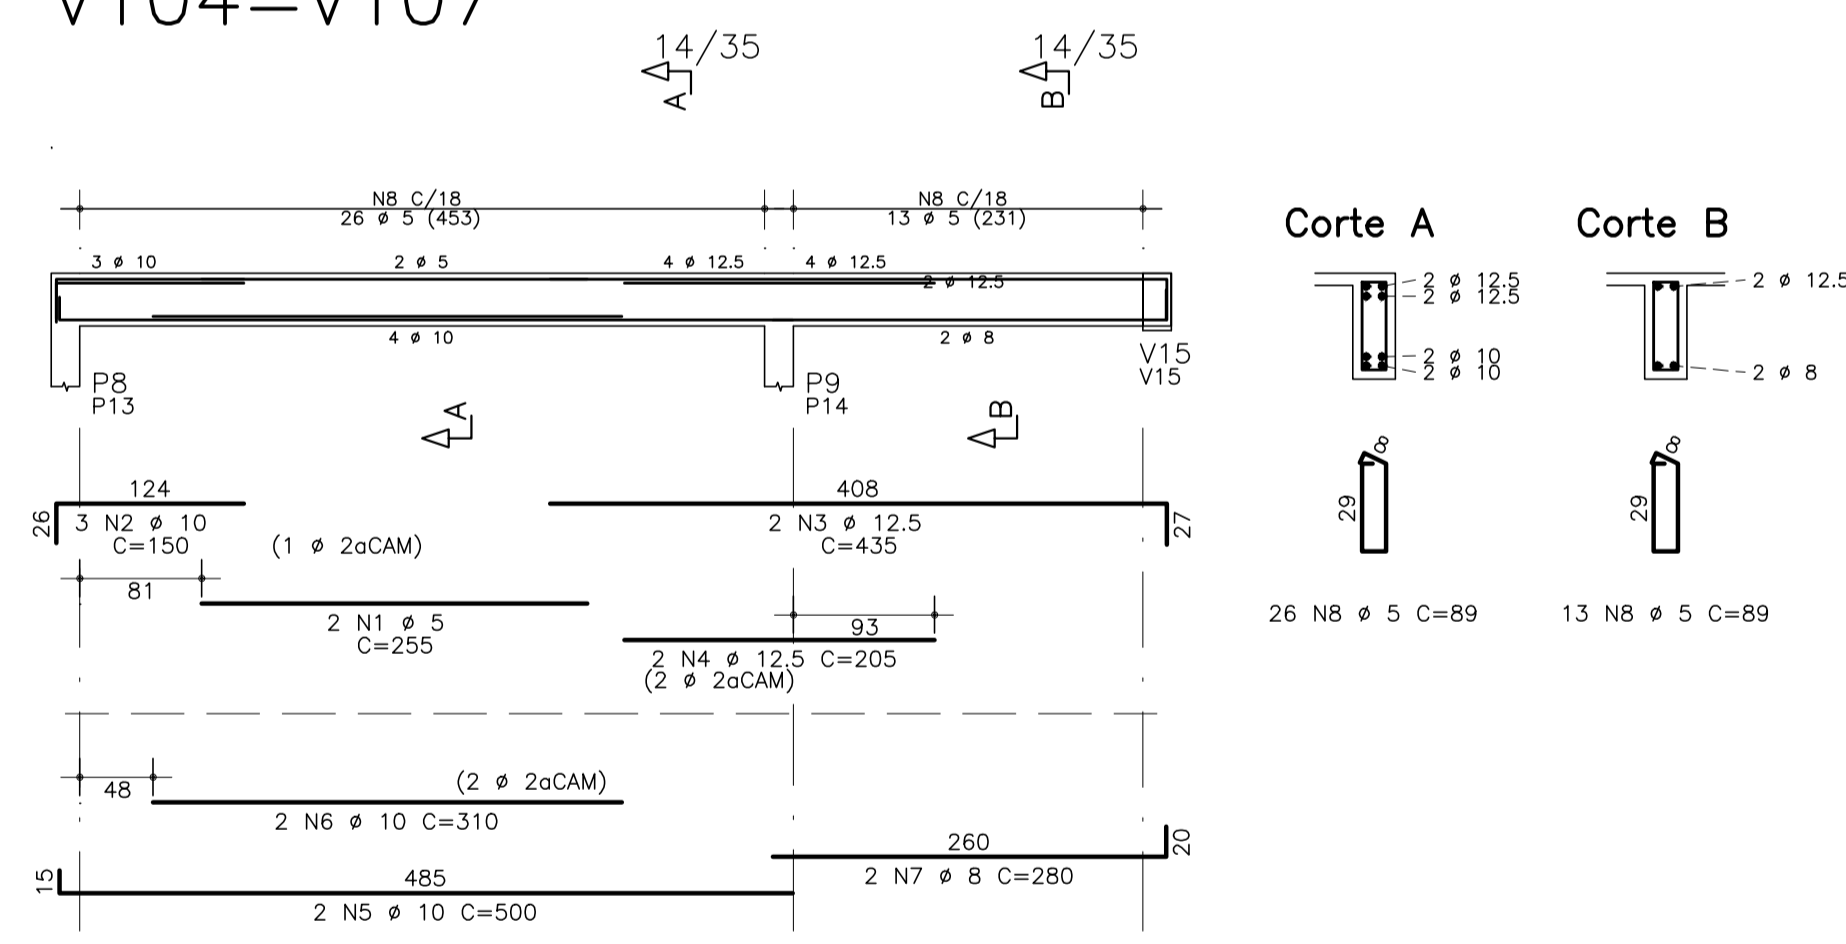



V106

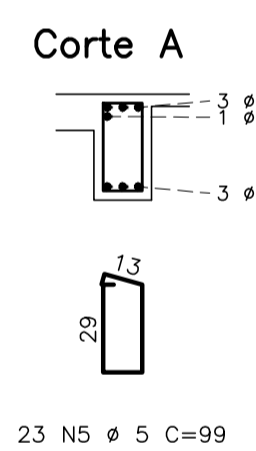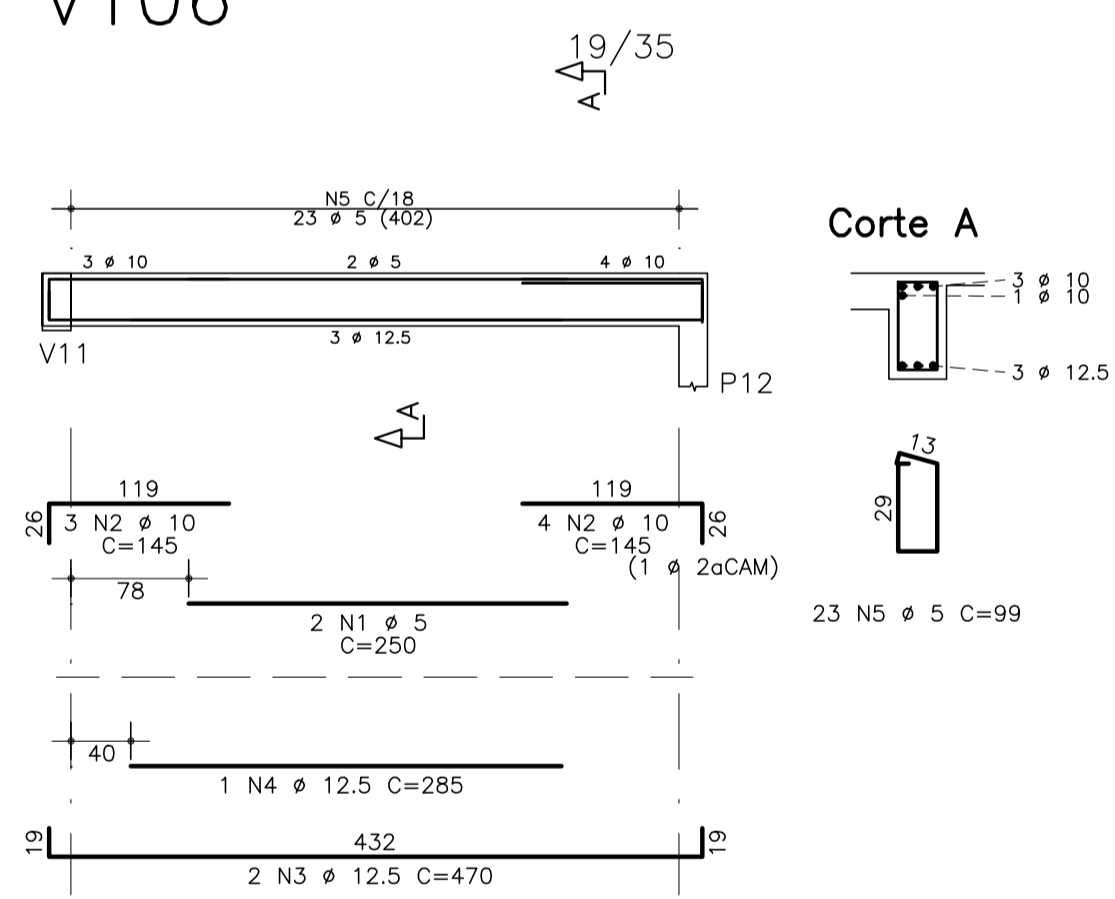

V109

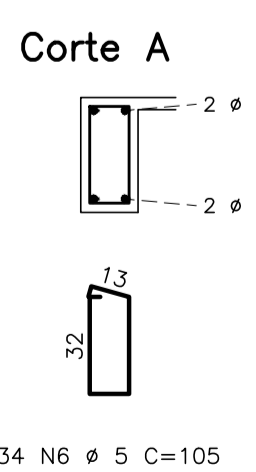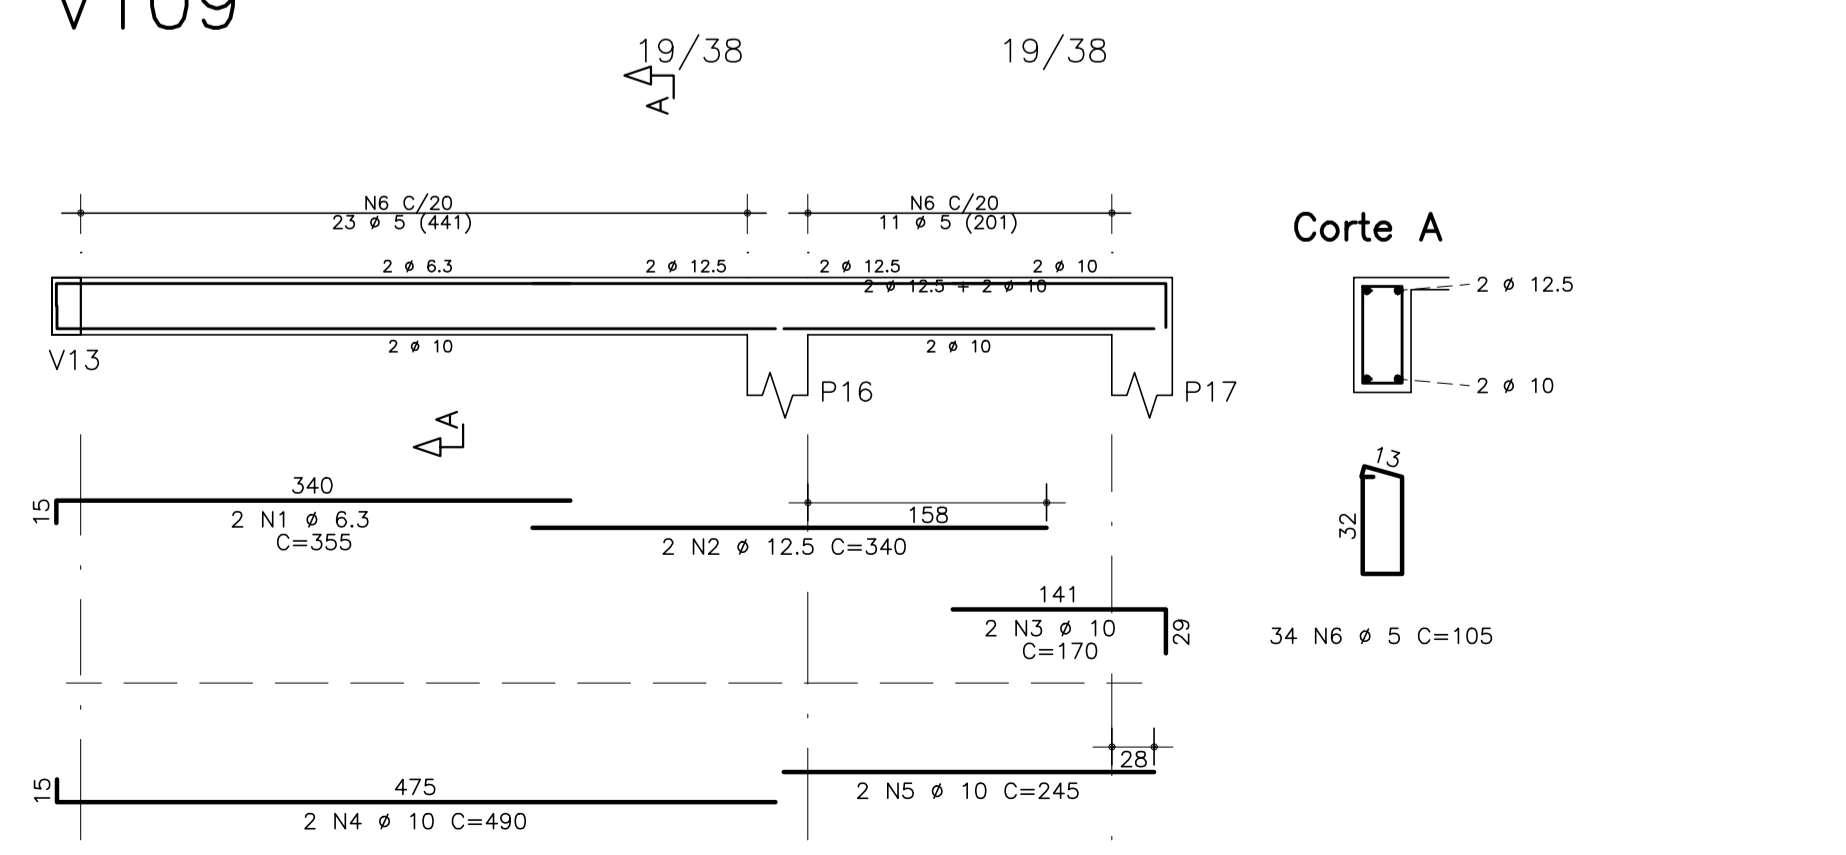

V110

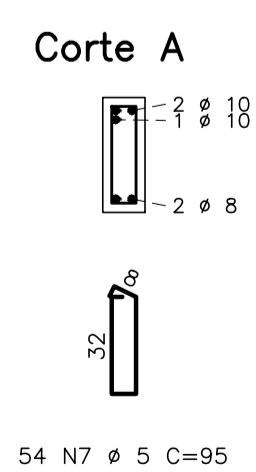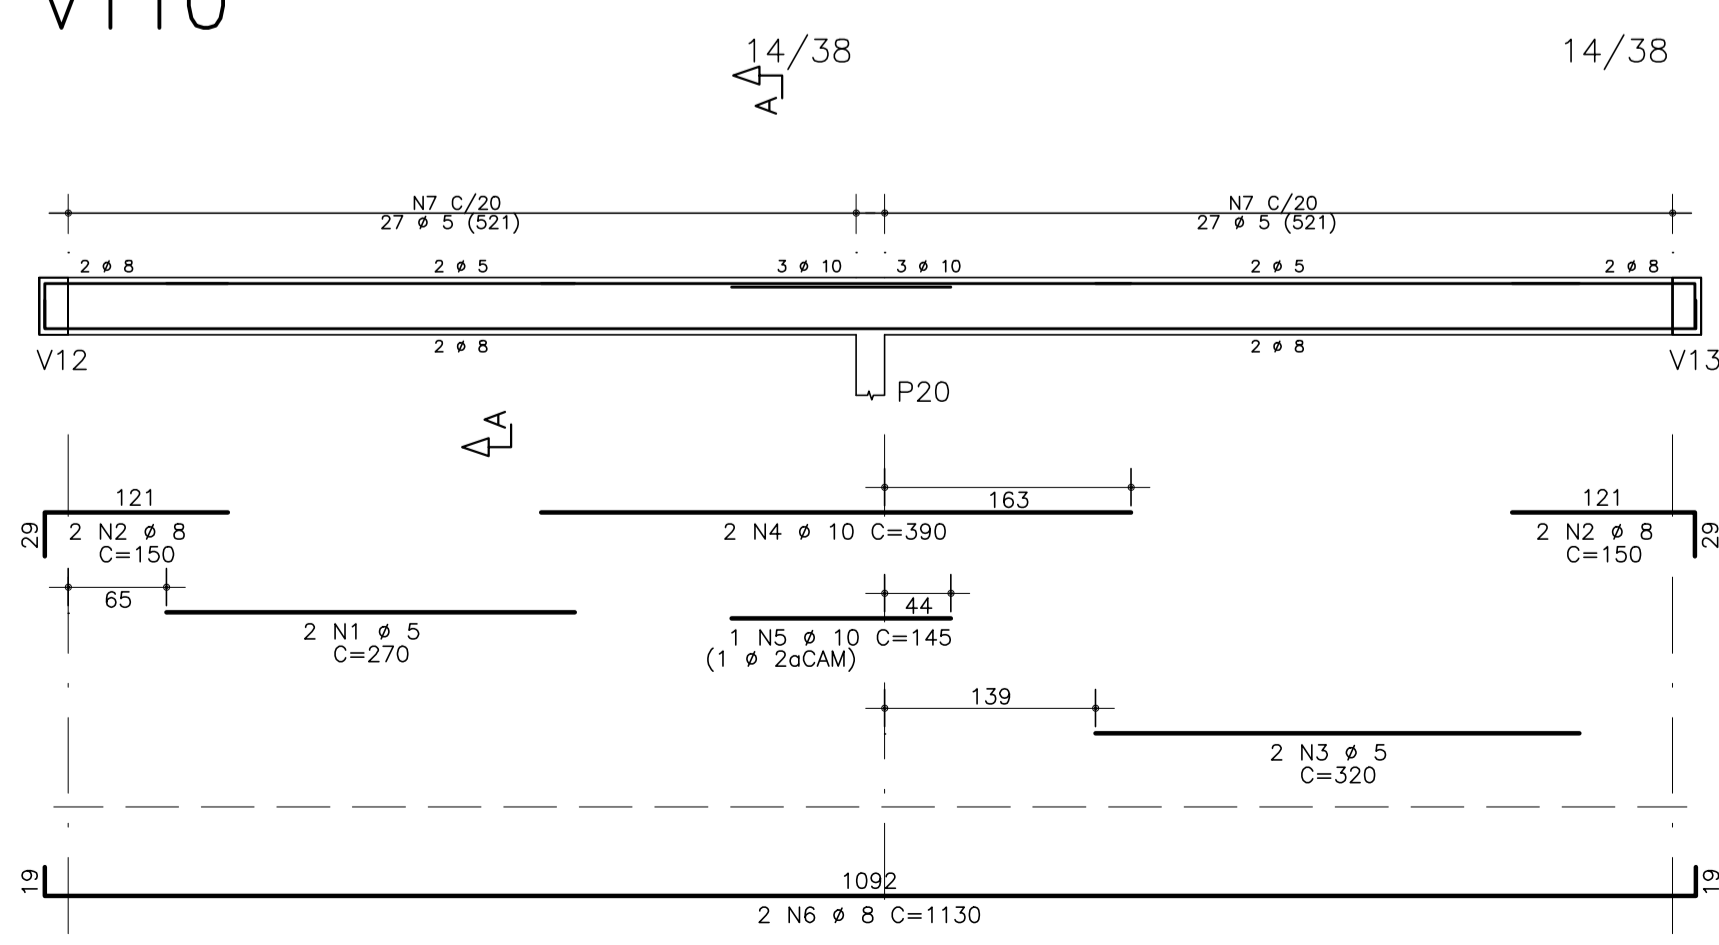

AÇO	POS	BIT (mm)	QUANT	COMPRIMENTO	
				UNIT (cm)	TOTAL (cm)
V101					
CA-60	1	5	2	285	570
CA-50	2	8	2	190	380
CA-60	3	5	2	260	520
CA-50	4	10	2	345	690
CA-50	5	8	2	160	320
CA-50	6	8	2	1130	2260
CA-60	7	5	54	95	5130
V102=V108 (x2)					
CA-60	1	5	4	220	880
CA-50	2	10	6	170	1020
CA-50	3	10	6	145	870
CA-50	4	10	4	438	1752
CA-50	5	10	2	275	550
CA-60	6	5	40	105	4200
V103					
CA-60	1	6,3	2	355	710
CA-50	2	10	2	450	900
CA-50	3	10	2	200	400
CA-50	4	10	2	485	970
CA-50	5	10	1	290	290
CA-50	6	10	2	245	490
CA-60	7	5	34	105	3570
V104=V107 (x2)					
CA-60	1	5	4	255	1020
CA-50	2	10	6	150	900
CA-50	3	12,5	4	435	1740
CA-50	4	12,5	4	205	820
CA-50	5	10	4	500	2000
CA-50	6	10	4	310	1240
CA-50	7	8	4	280	1120
CA-60	8	5	78	89	6942
V105					
CA-60	1	5	2	250	500
CA-50	2	10	6	145	870
CA-50	3	12,5	2	470	940
CA-50	4	12,5	2	360	720
CA-60	5	5	23	99	2277
V106					
CA-60	1	5	2	250	500
CA-50	2	10	7	145	1015
CA-50	3	12,5	2	470	940
CA-50	4	12,5	1	285	285
CA-60	5	5	23	99	2277
V109					
CA-60	1	6,3	2	355	710
CA-50	2	10	2	340	680
CA-50	3	10	2	170	340
CA-50	4	10	2	490	980
CA-50	5	10	2	245	490
CA-60	6	5	34	105	3570
V110					
CA-60	1	5	2	270	540
CA-50	2	8	4	150	600
CA-60	3	5	2	320	640
CA-50	4	10	2	390	780
CA-50	5	10	1	145	145
CA-50	6	8	2	1130	2260
CA-60	7	5	54	95	5130
AÇO	BIT (mm)	COMPR (m)	PESO (kg)		
CA-60	5	383	59		
CA-50	6,3	14	3		
CA-50	8	69	27		
CA-50	10	167	103		
CA-50	12,5	61	59		
PESO TOTAL			CA 60 =	59	
			CA 50 =	193	

Revisões (discriminação)	Nº	Data	rubrica

CDHU Companhia de Desenvolvimento Habitacional e Urbano
 Rua Boa Vista, 170 - São Paulo - Tel. 2505.2000 - CNPJ 47.865.997/0001-09
 PROJETO
CASA DA MULHER
PROJETO DE CONSTRUÇÃO
 ENDEREÇO / MUNICÍPIO

TÍTULO | ÁREA | FOLHA
ESTRUTURAS/CONCRETO | CON | 09/10
 ASSUNTO
ARMAÇÃO DAS VIGAS DA COBERTURA 1/2

ESCALA GRÁFICA | ESCALA NOMINAL | DATA
 0 0,5 1 1,50(m) | INDICADA | AGOSTO/2021

ASSINATURAS
 proprietário | CNPJ
 aprovação do projeto - responsável técnico | c.r.e.o.
 | pref.
 | o.r.t.
 obra - responsável técnico | c.r.e.o.
 | pref.
 | o.r.t.
 ESPAÇO PARA APROVAÇÃO