

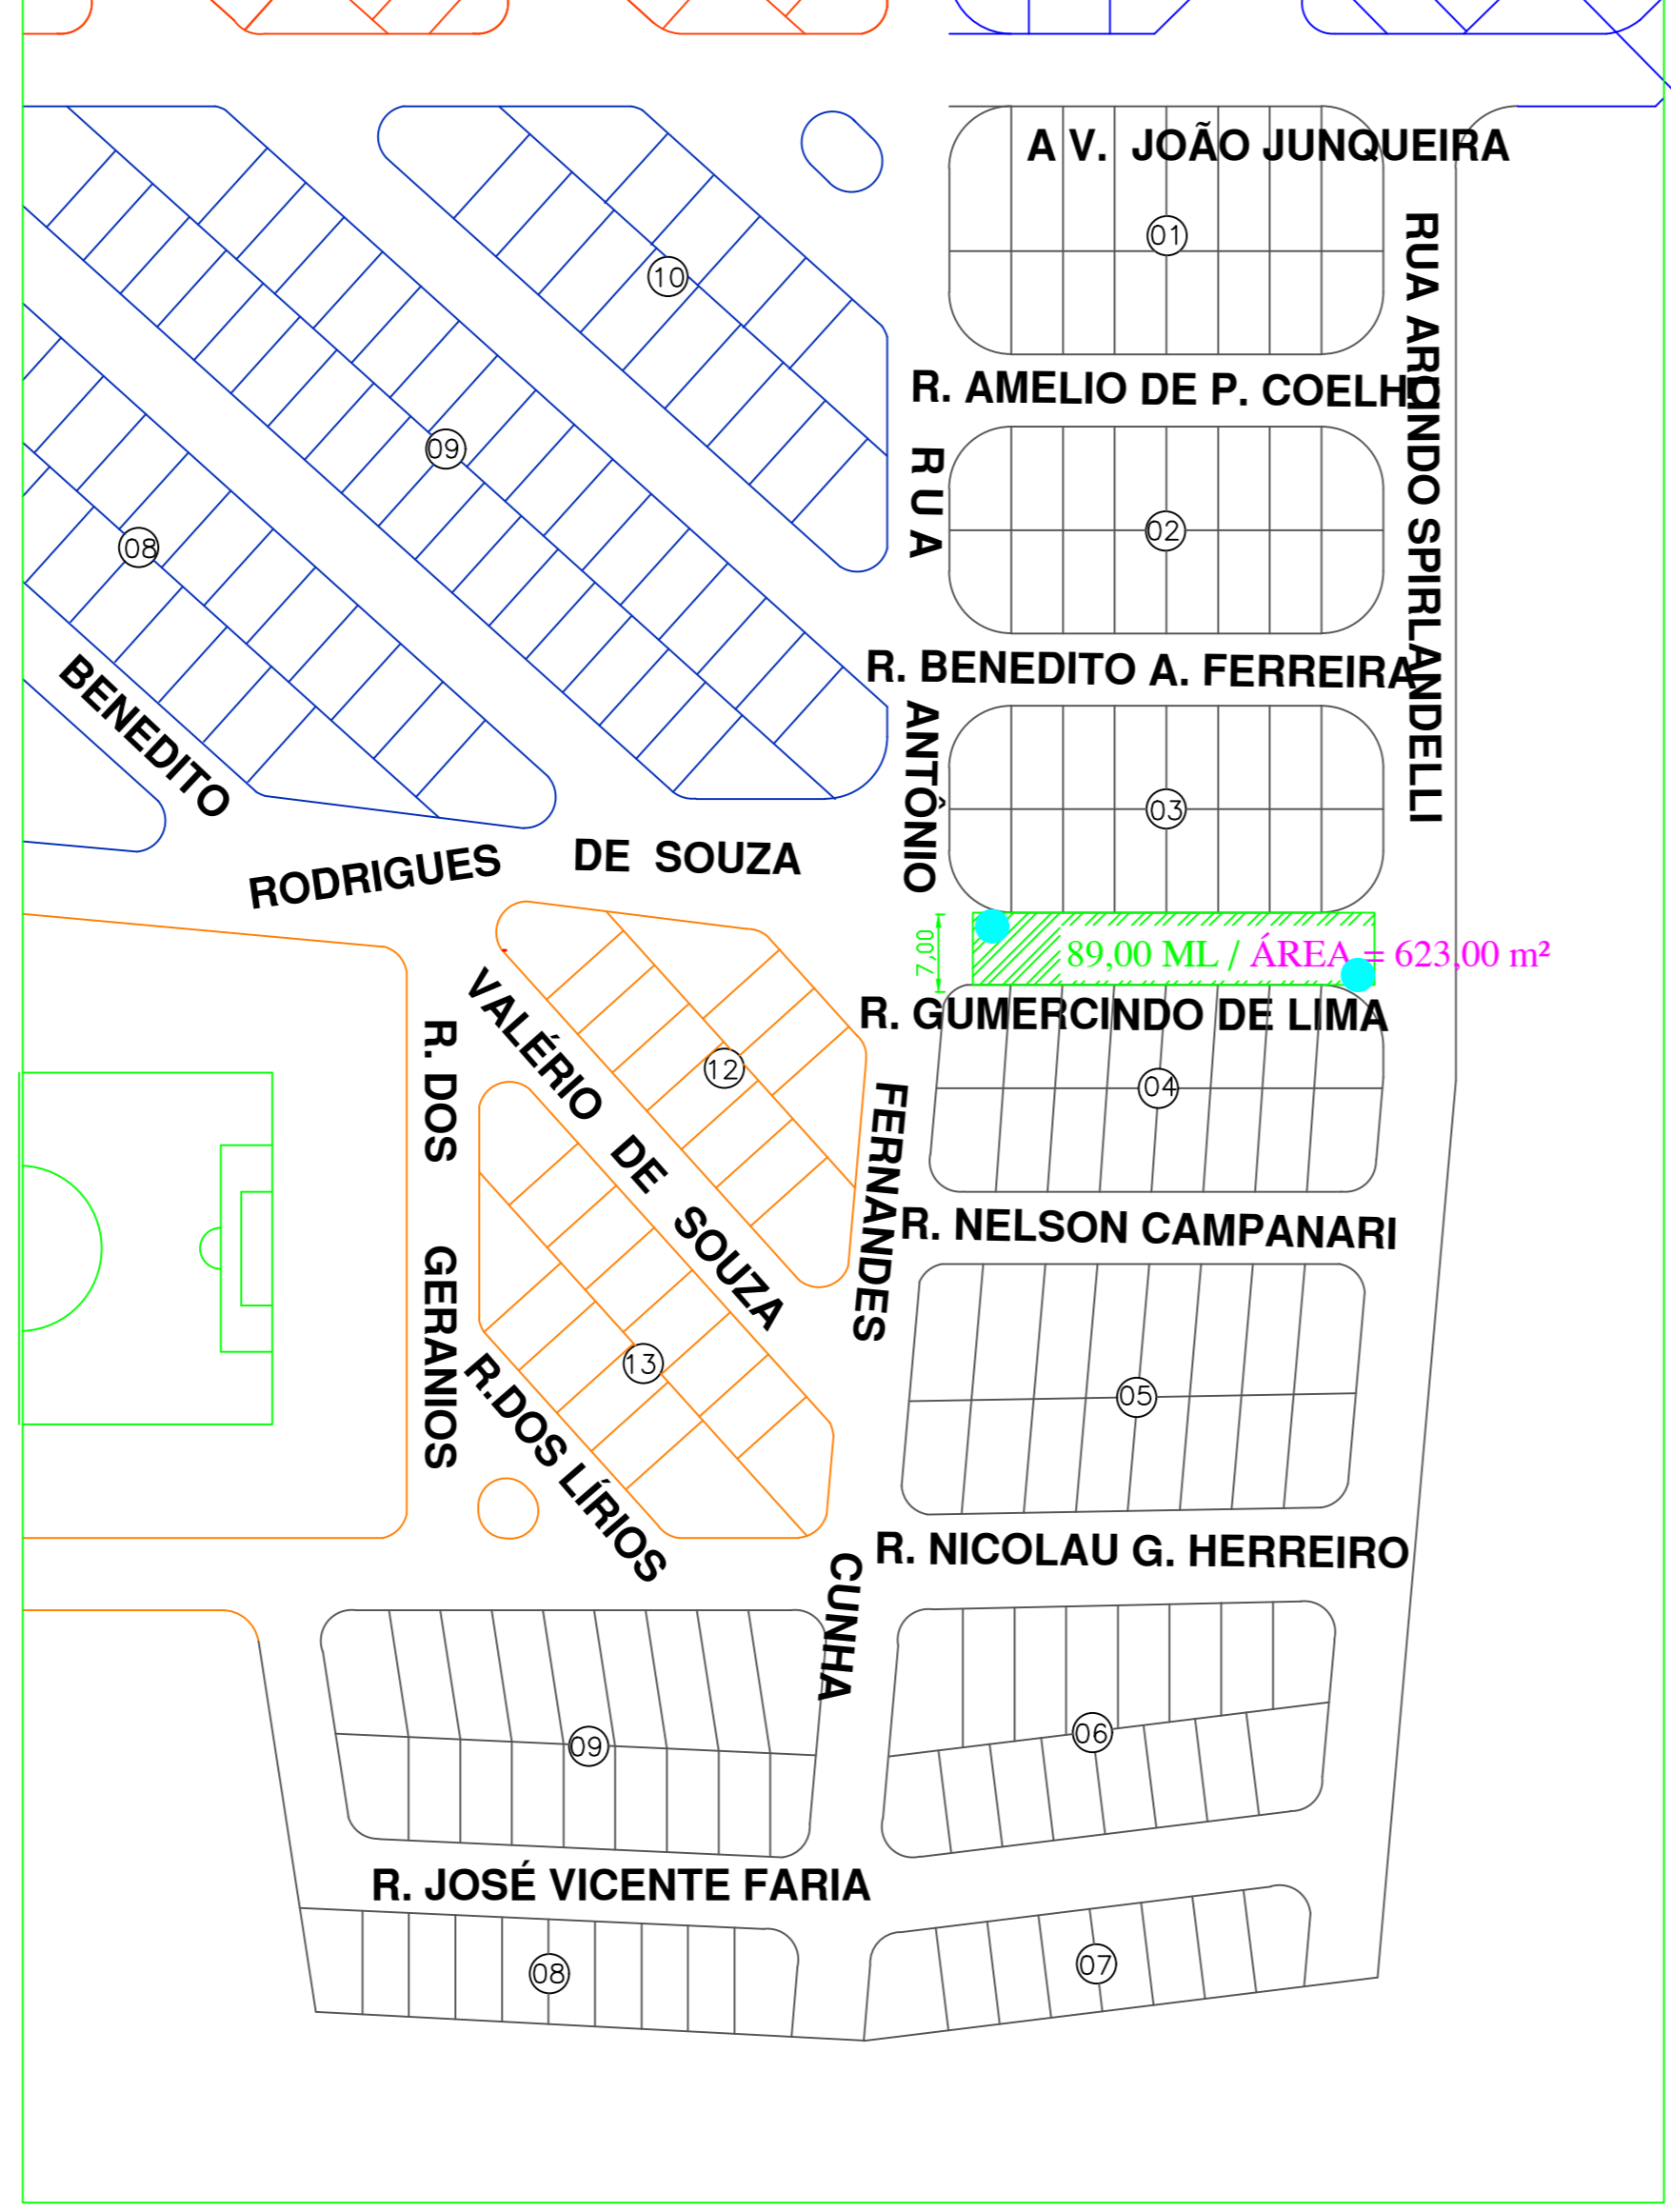
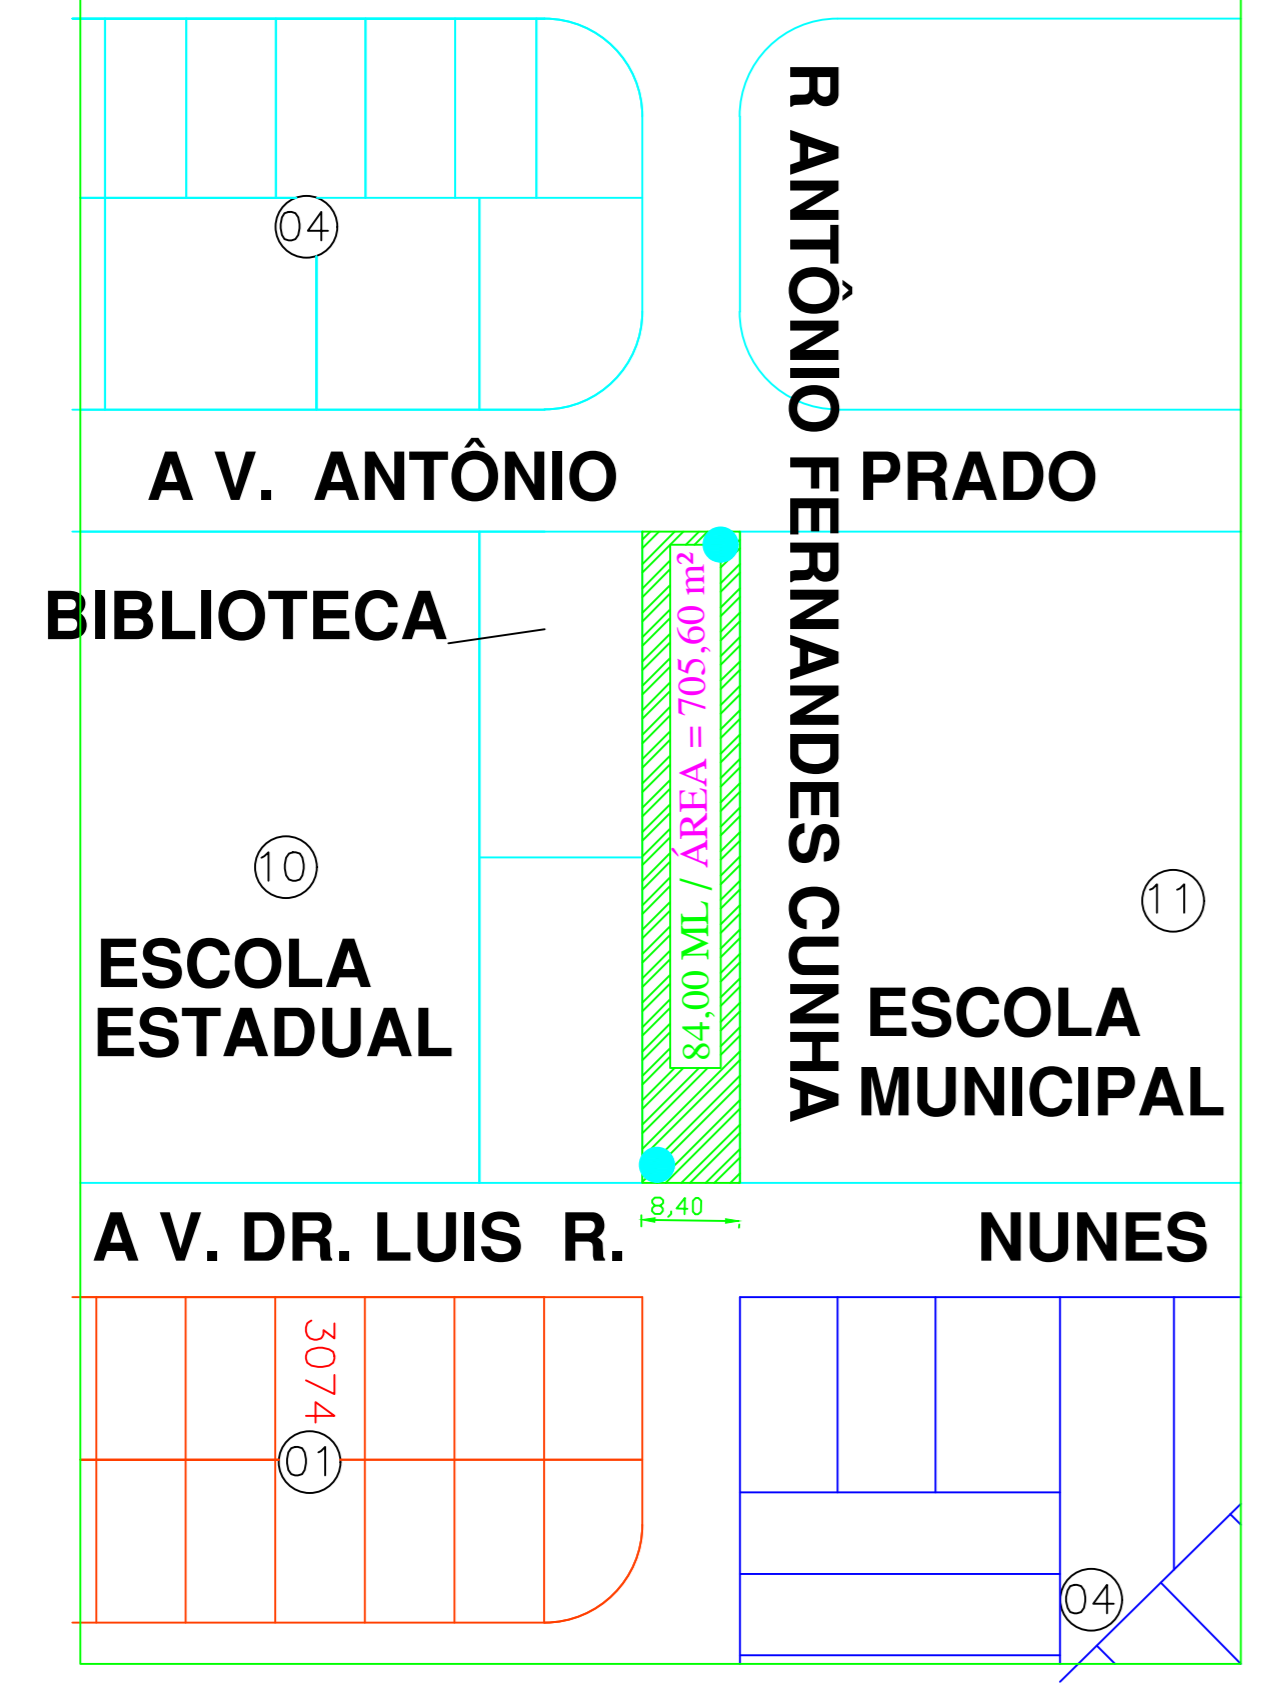
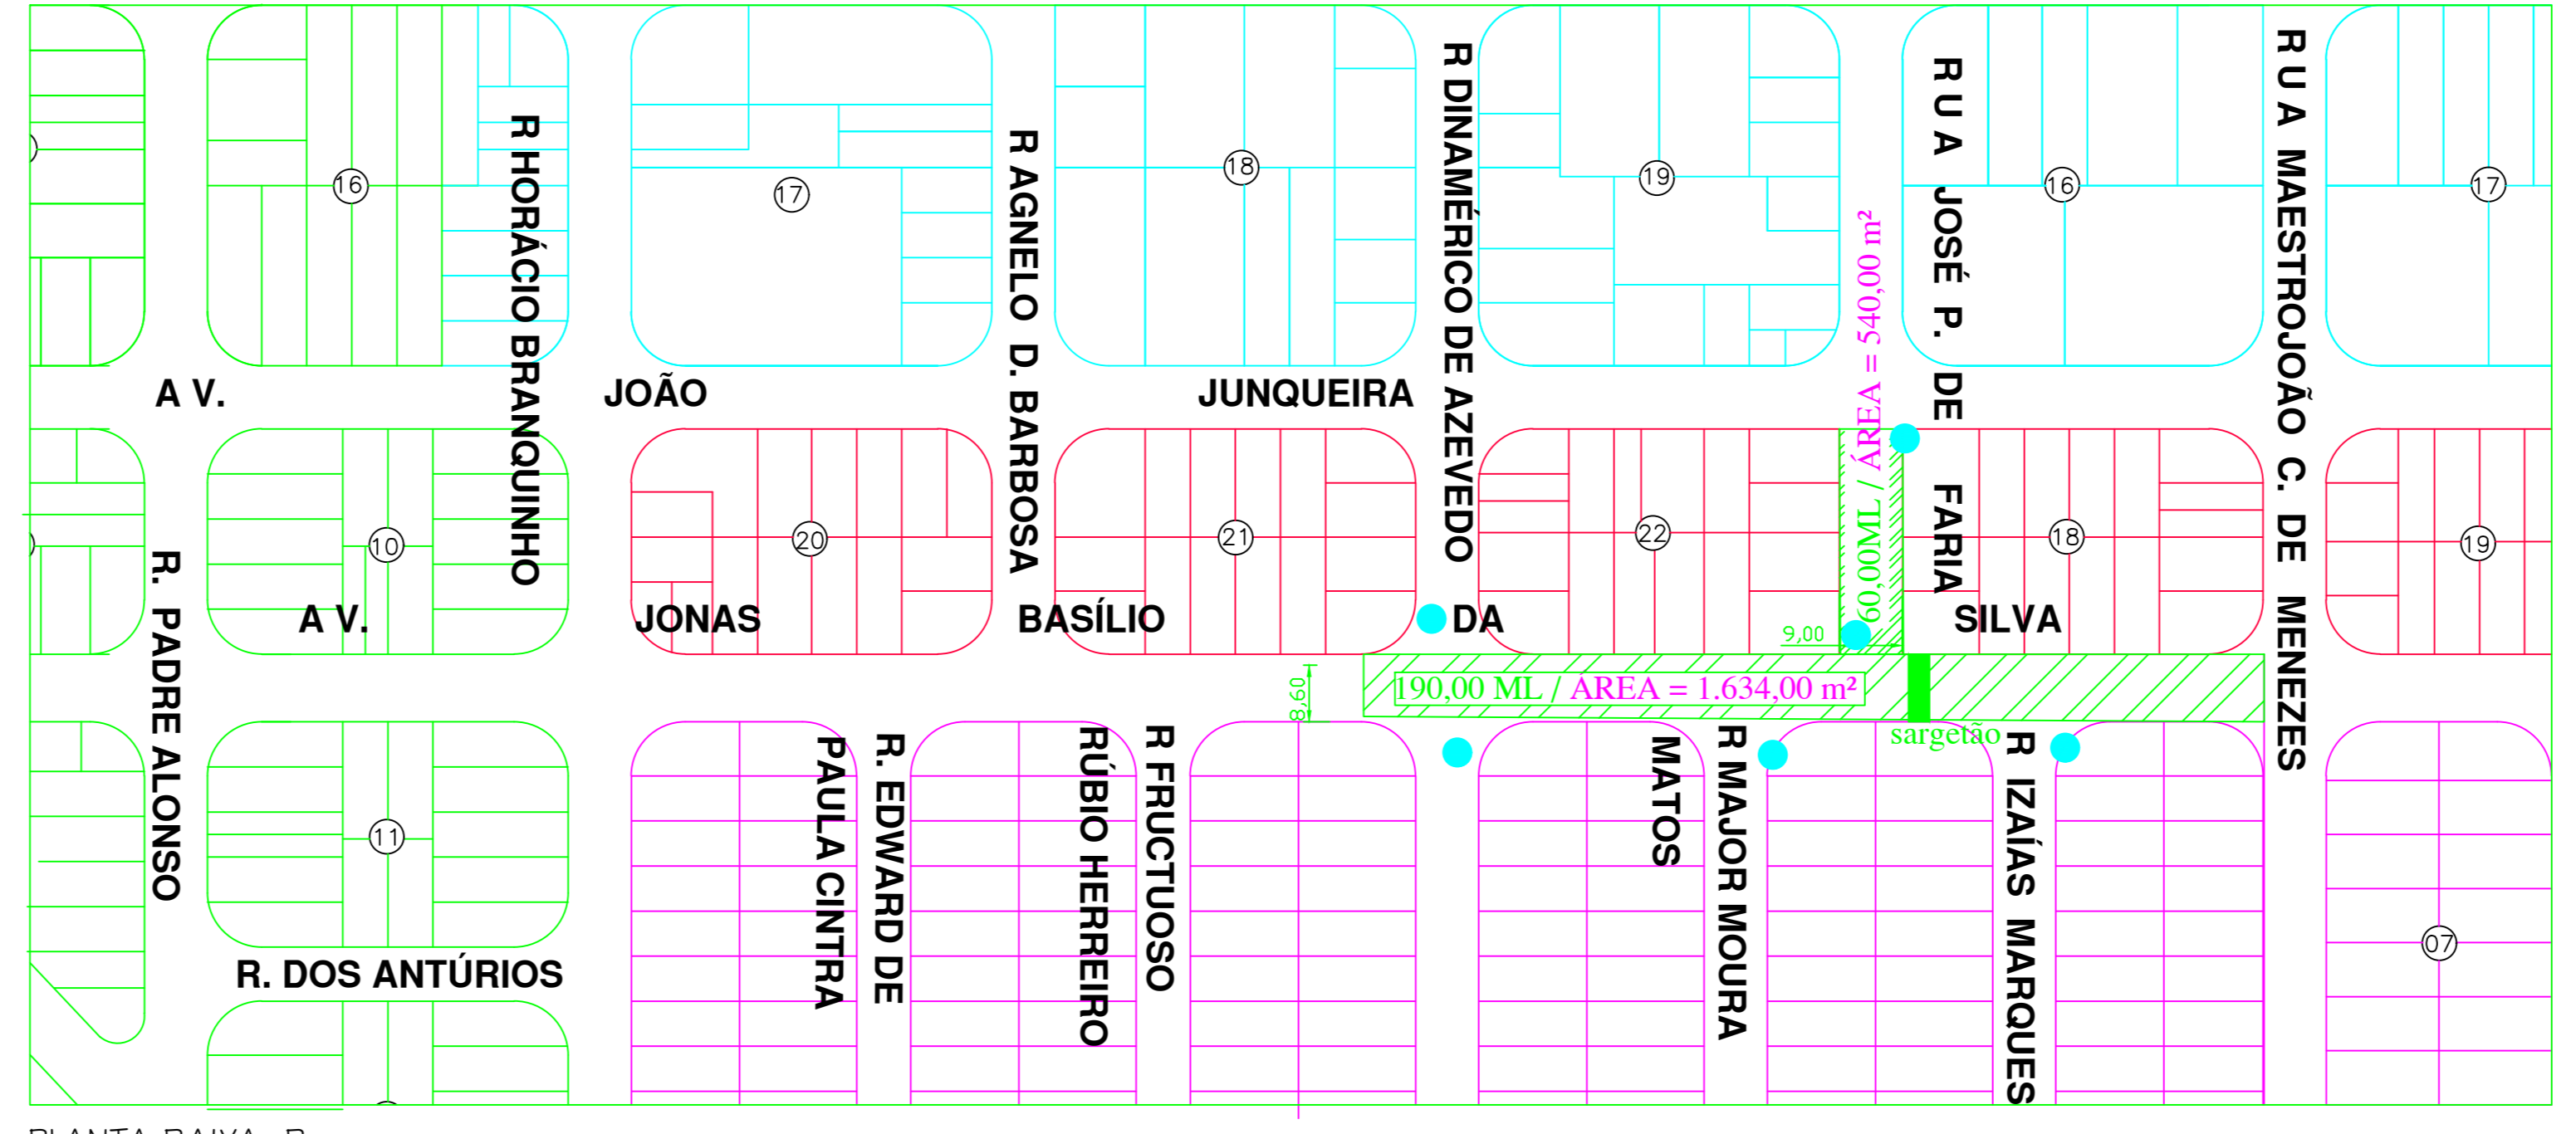


A V. ALEXANDRE VILELA DE ANDRADE

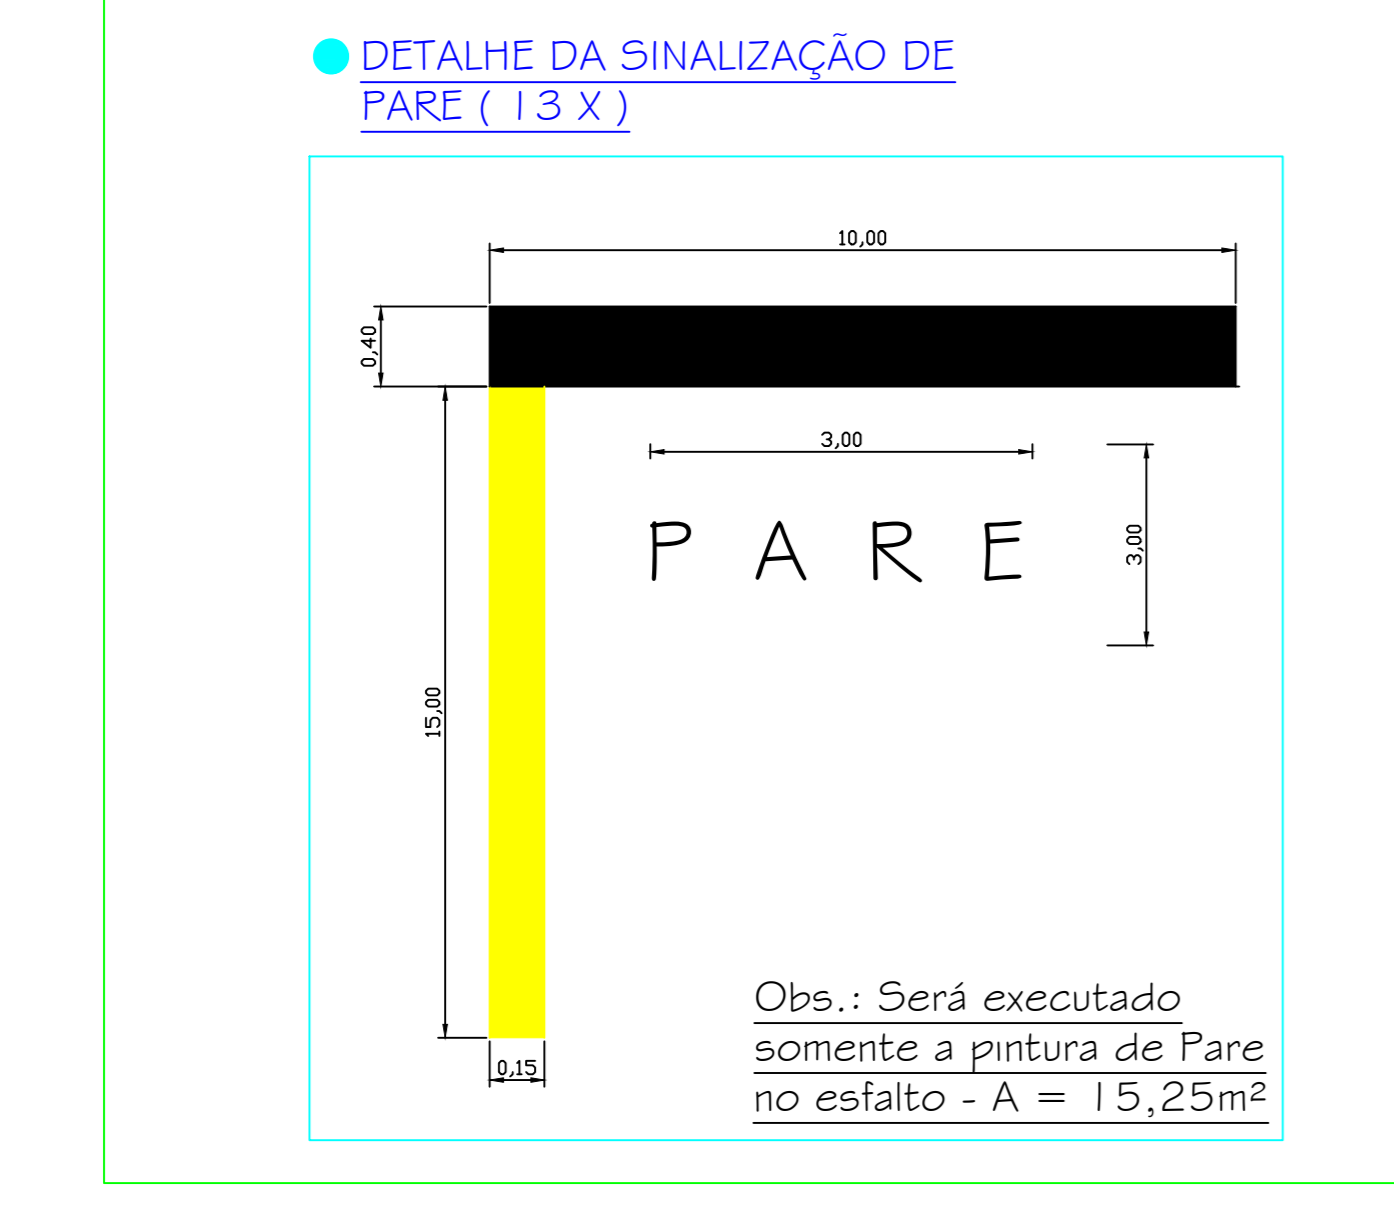

PLANTA BAIXA: Bairro Res. André Franco Montouro

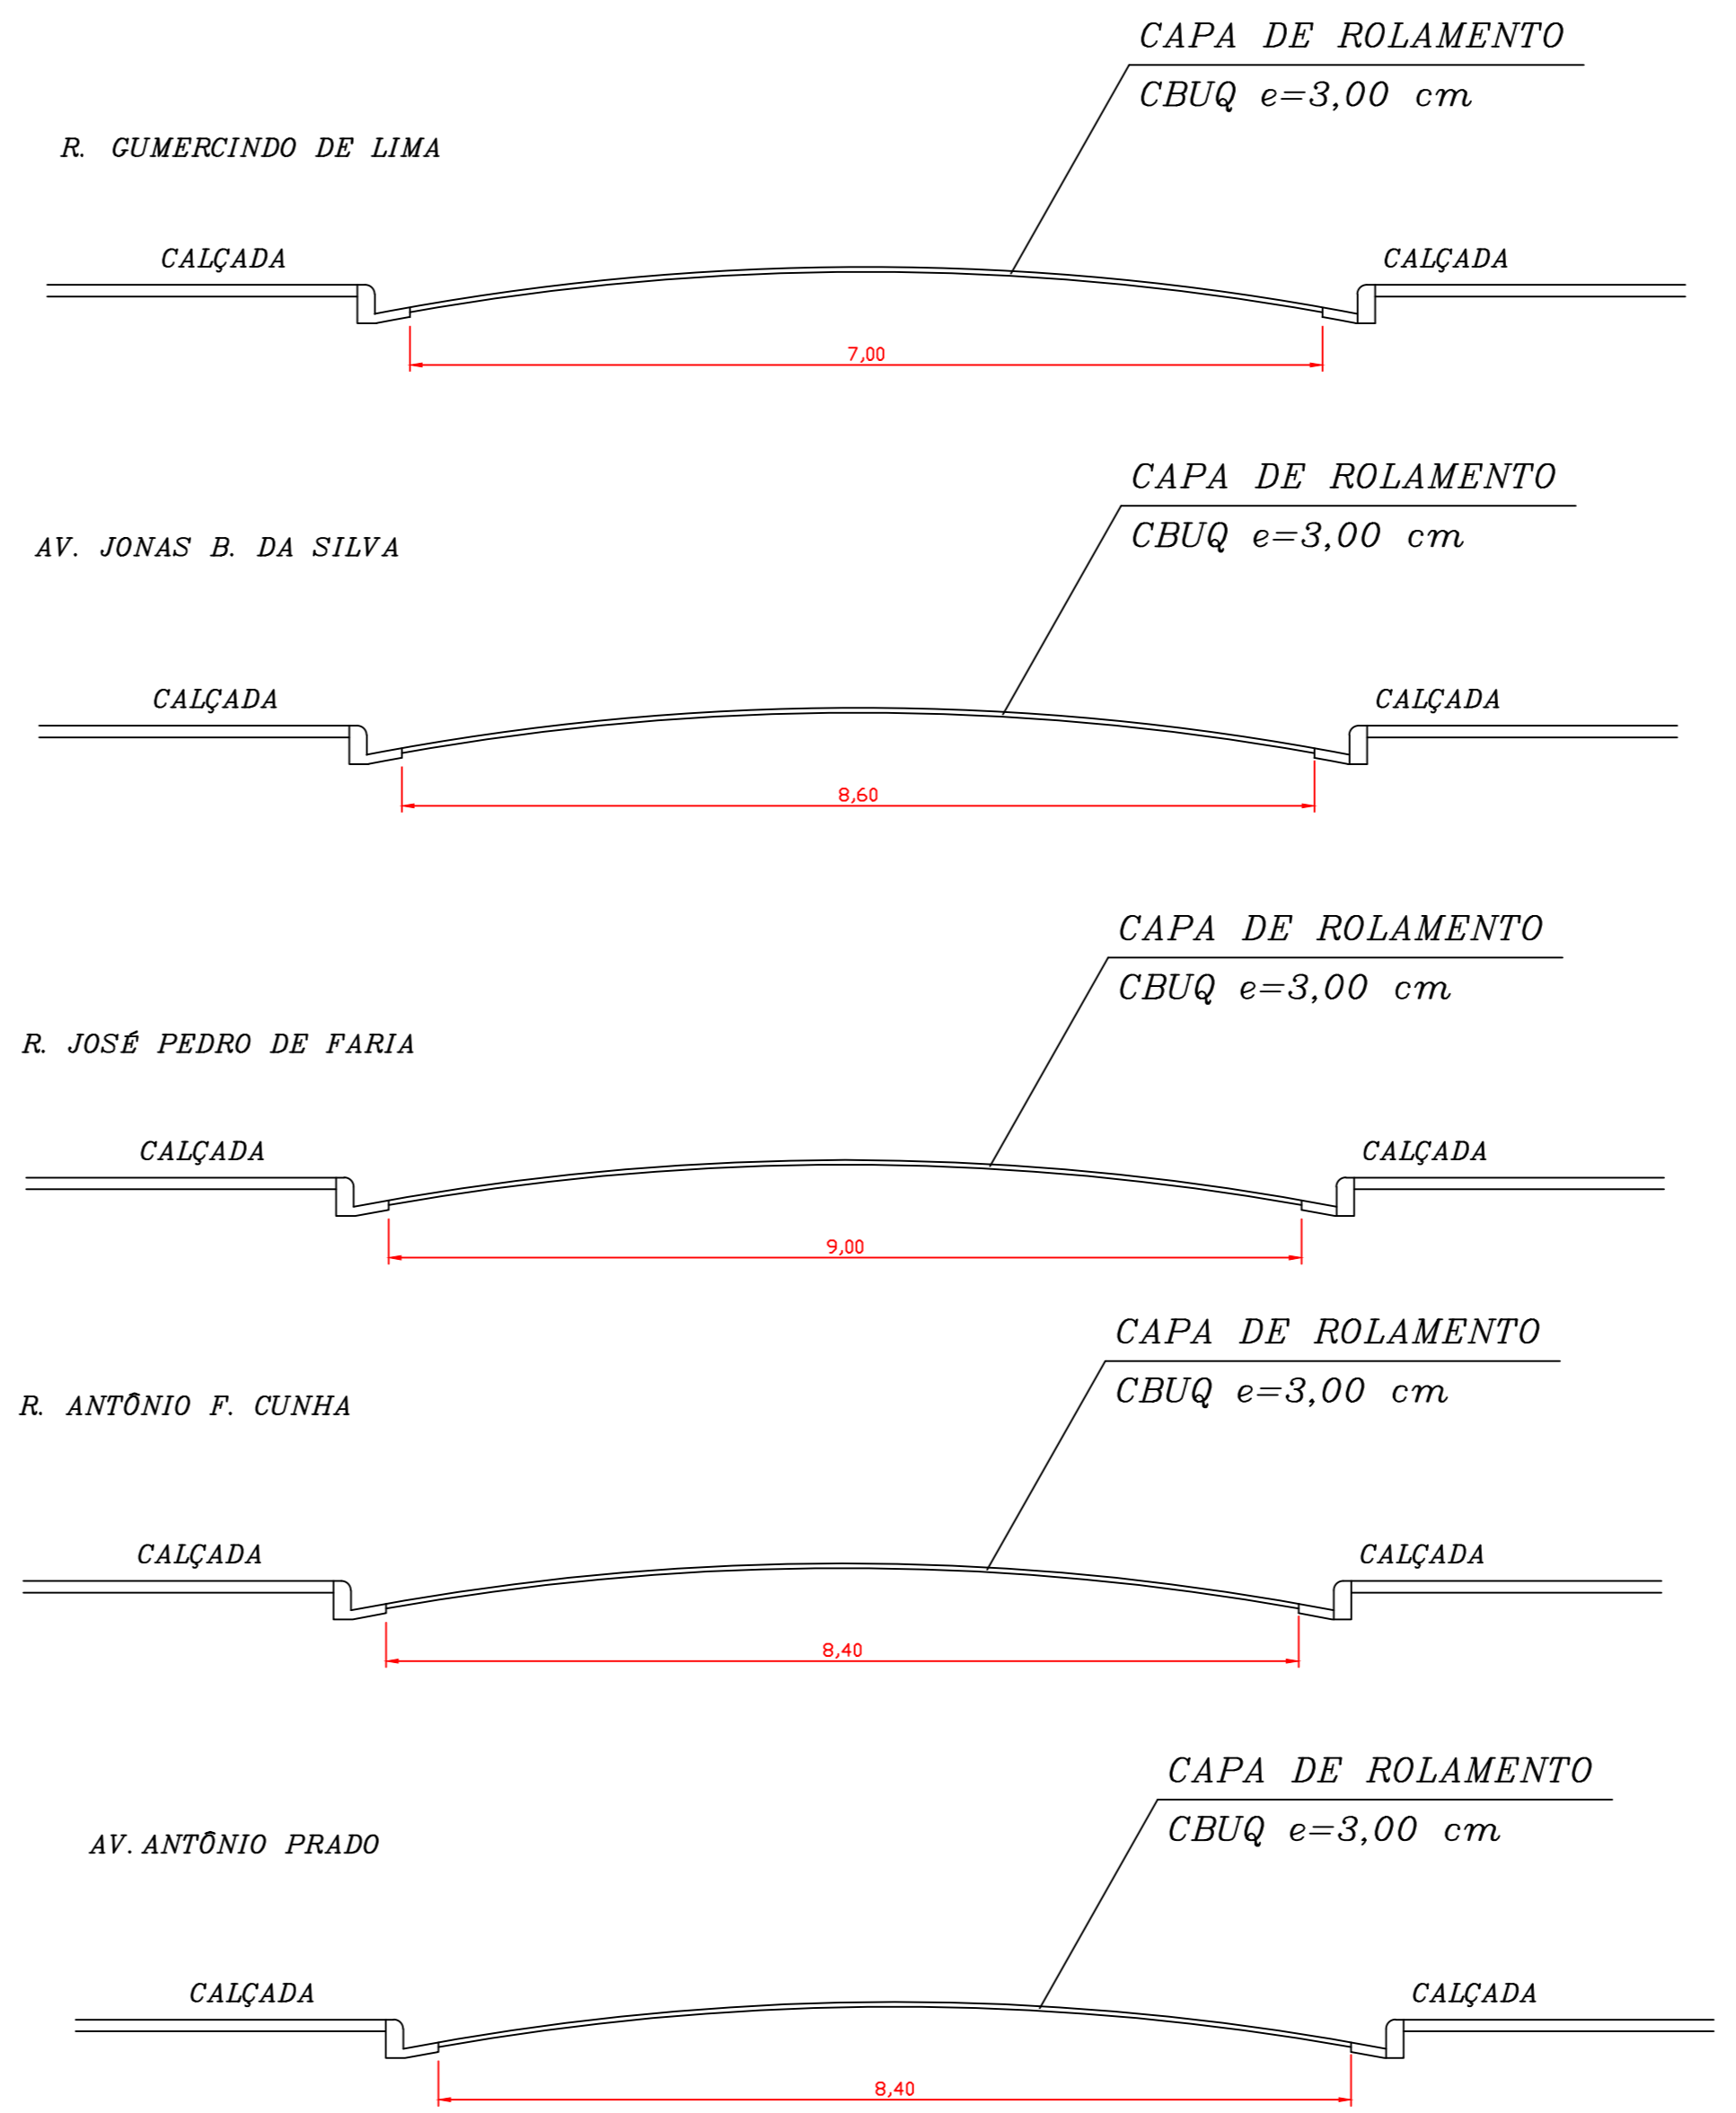

PLANTA BAIXA: Bairro Jardim São José

OBRA: RECAPEAMENTO ASFÁLTICO	1/2
LOCAL: RUAS E AVENIDAS DA CIDADE	DEP. DE ENGENHARIA
AV. ANTÔNIO PRADO, AVENIDA JONAS BASILIO DA SILVA, RUA GUMERCINDO DE LIMA, RUA JOSÉ PEDRO DE FARIA	ADM.
PLANTA EXECUÇÃO ESC.: 1:2000	DES.: ENG.º LUCIANO GARCIA
LOCALIZAÇÃO	DATA: 18/02/22
	VER PLANTA DE 03/03
	N.º
	A.R.T.

ÁREAS	m²	
A. EXECUTAR	3.502,60	
		PROPRIETARIO P. M. DE CRISTAIS PAULISTA
		PROJETO CREA: 5062239055 ENG.º LUCIANO GUSTAVO GARCIA
		DIREÇÃO CREA: 5062239055 ENG.º LUCIANO GUSTAVO GARCIA
TOTAL	3.502,60	FONE (16) 3133 1539

APROVAÇÃO