




PLANTA - ESPAÇO CULINÁRIO (BASE ALVENARIA)  
ESC.: 1:20

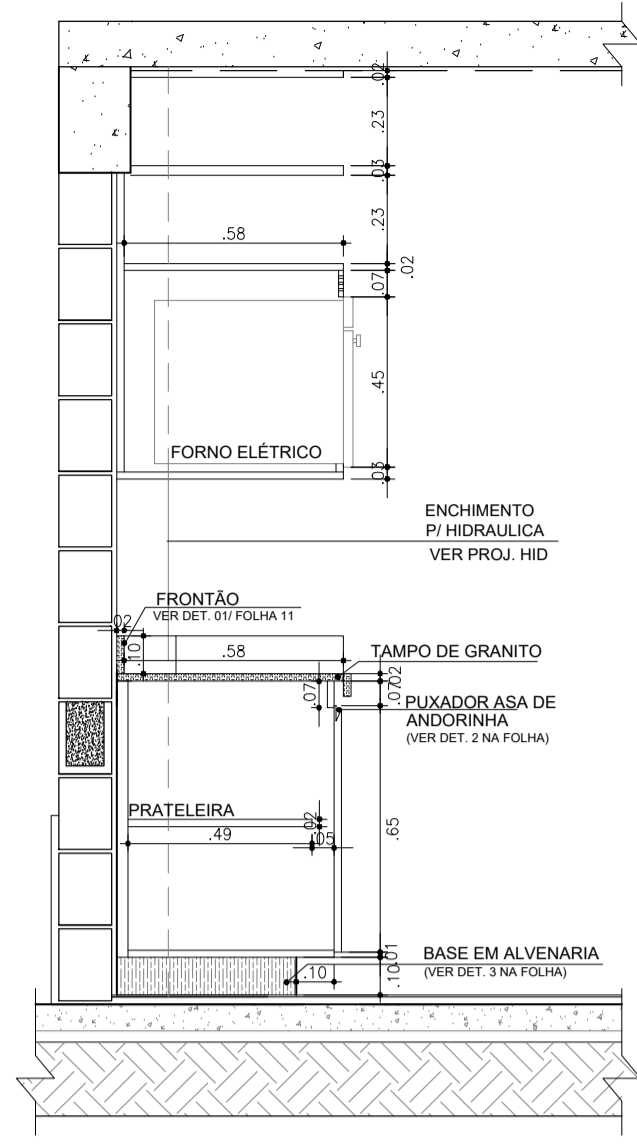


CORTE B-B  
ESC.: 1:20

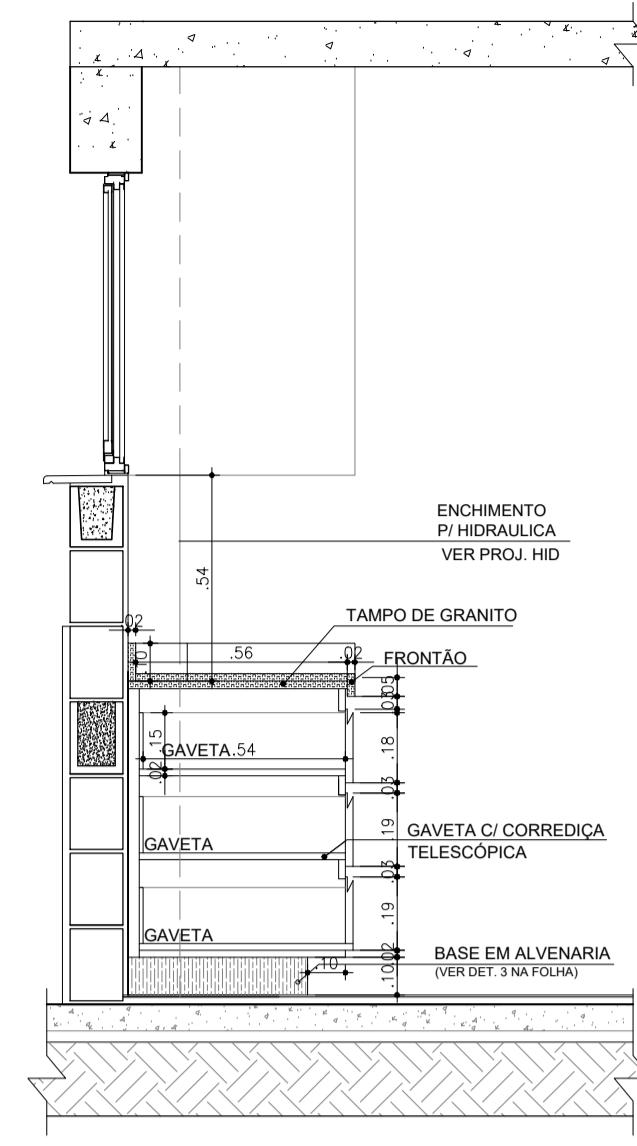


CORTE C-C  
ESC.: 1:20

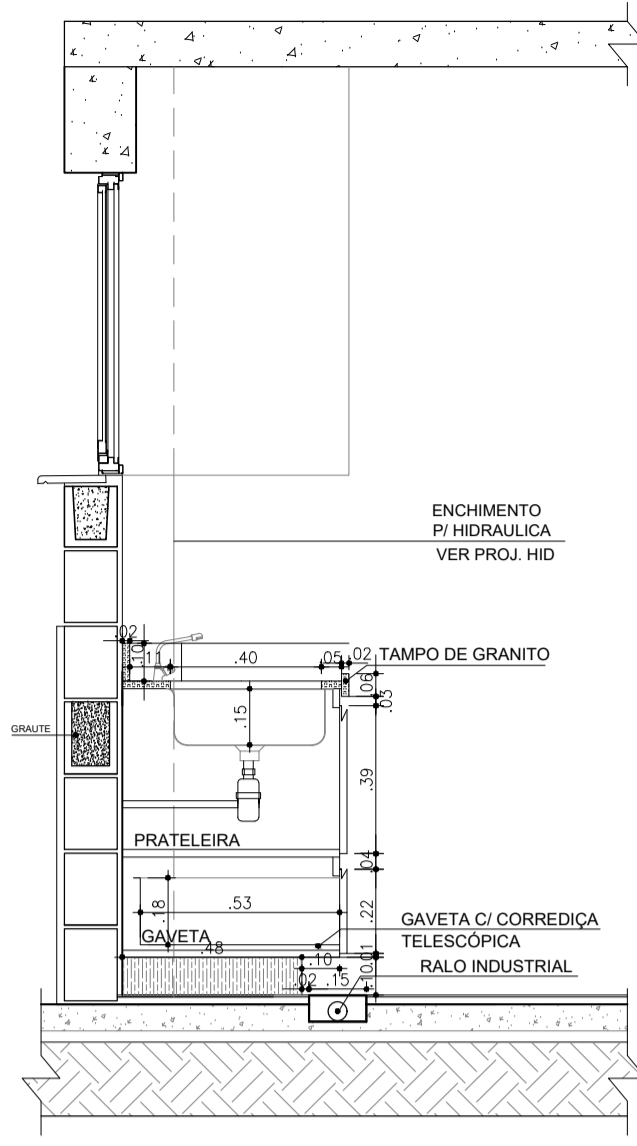


CORTE D-D  
ESC.: 1:20

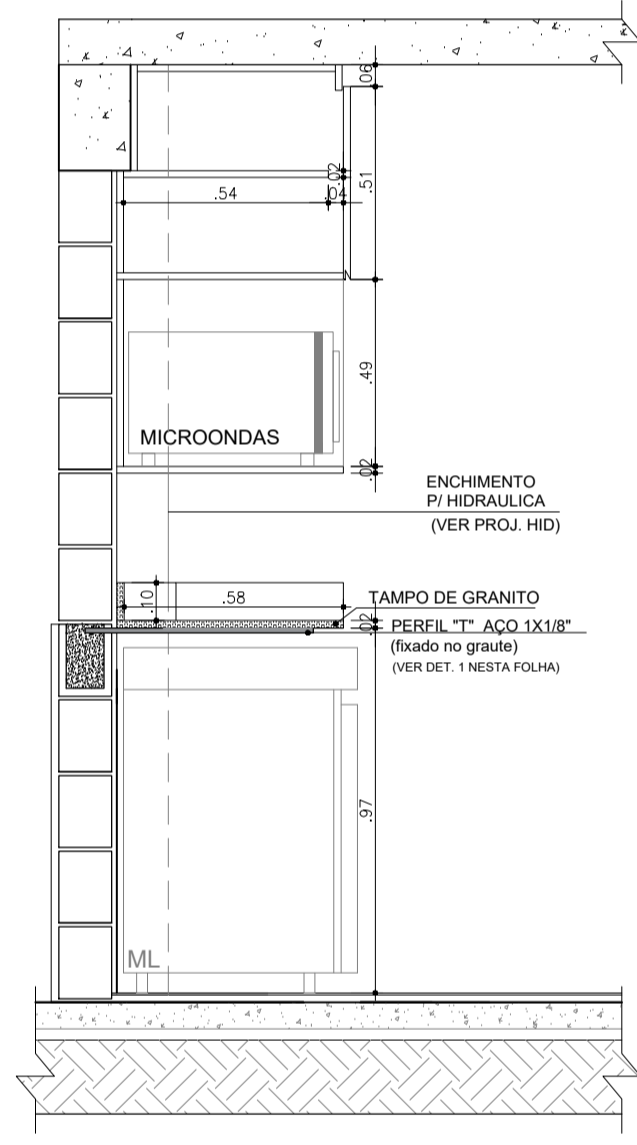


CORTE E-E  
ESC.: 1:20

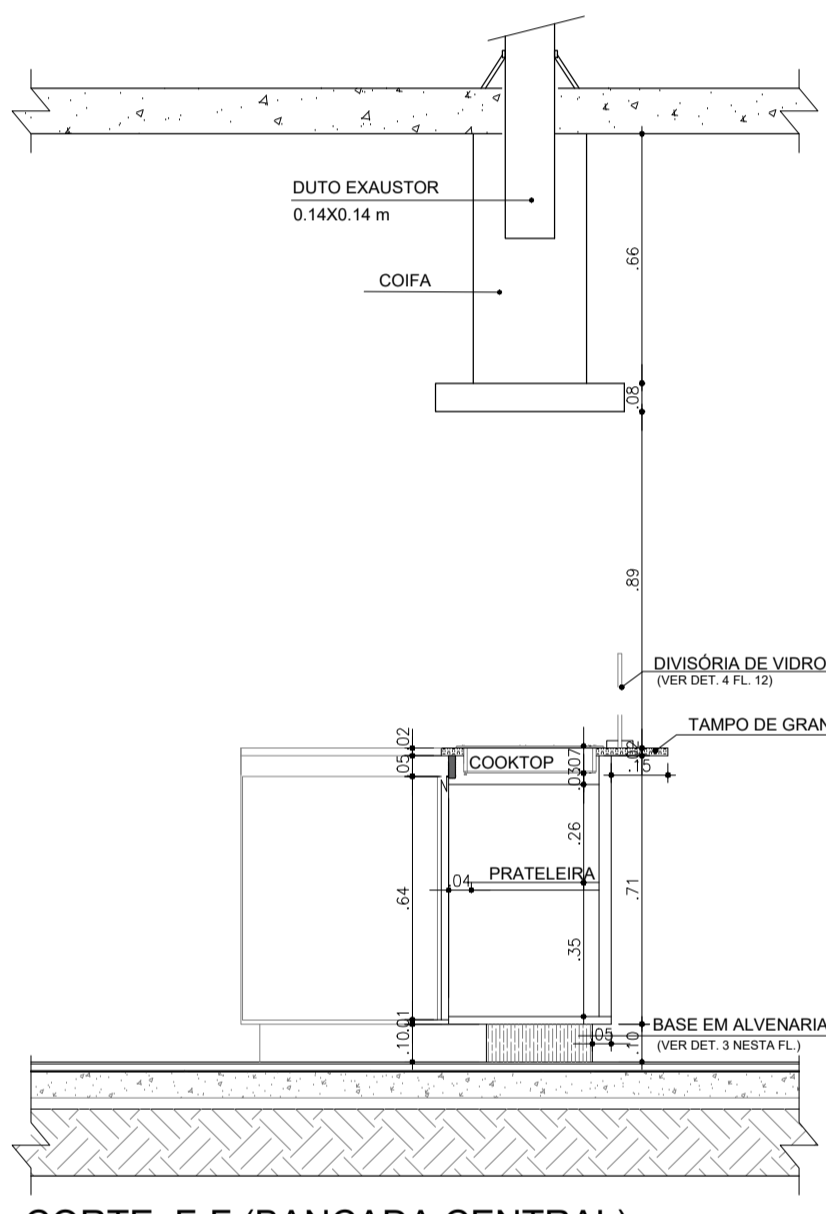


CORTE F-F (BANCADA CENTRAL)  
ESC.: 1:20

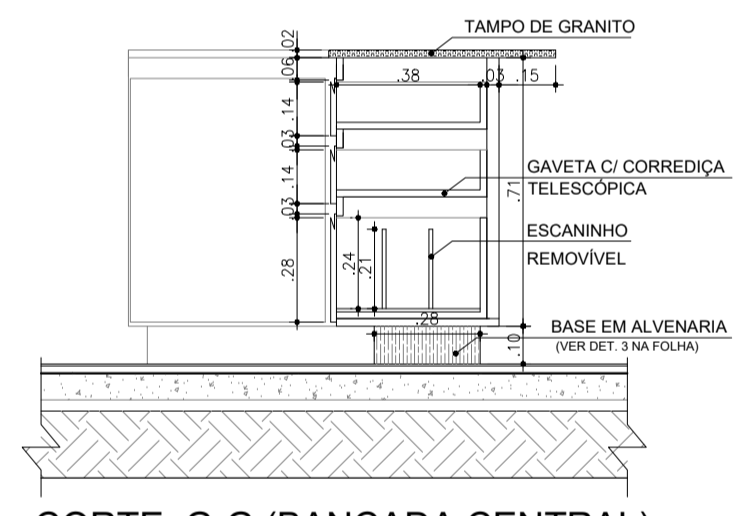


CORTE G-G (BANCADA CENTRAL)  
ESC.: 1:20

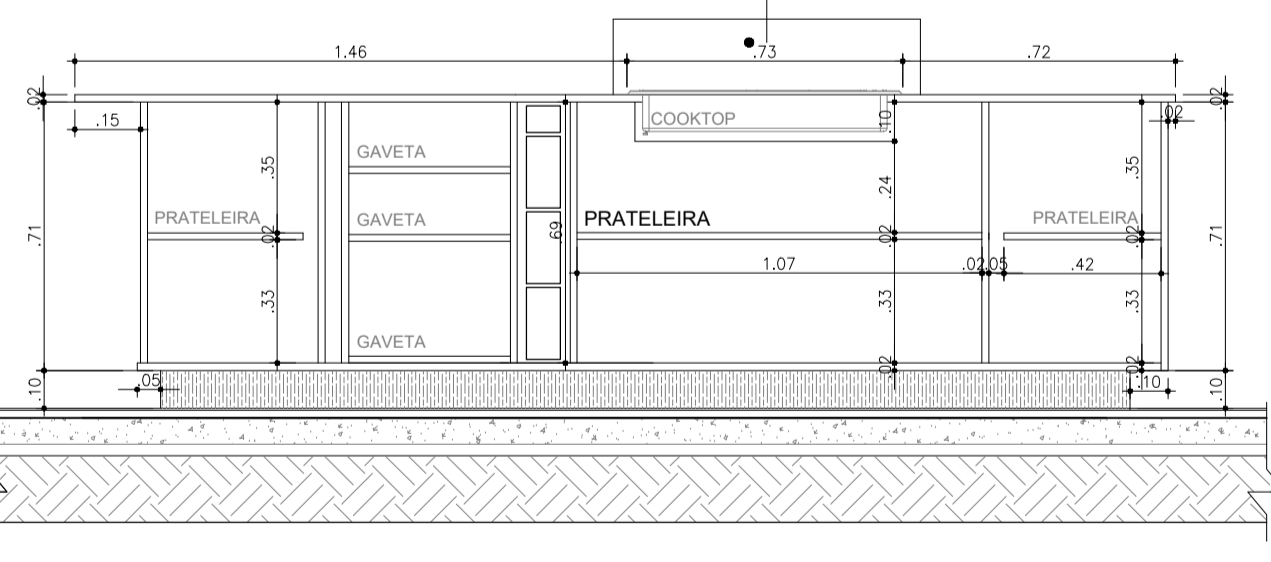


CORTE H-H (BANCADA CENTRAL)  
ESC.: 1:20

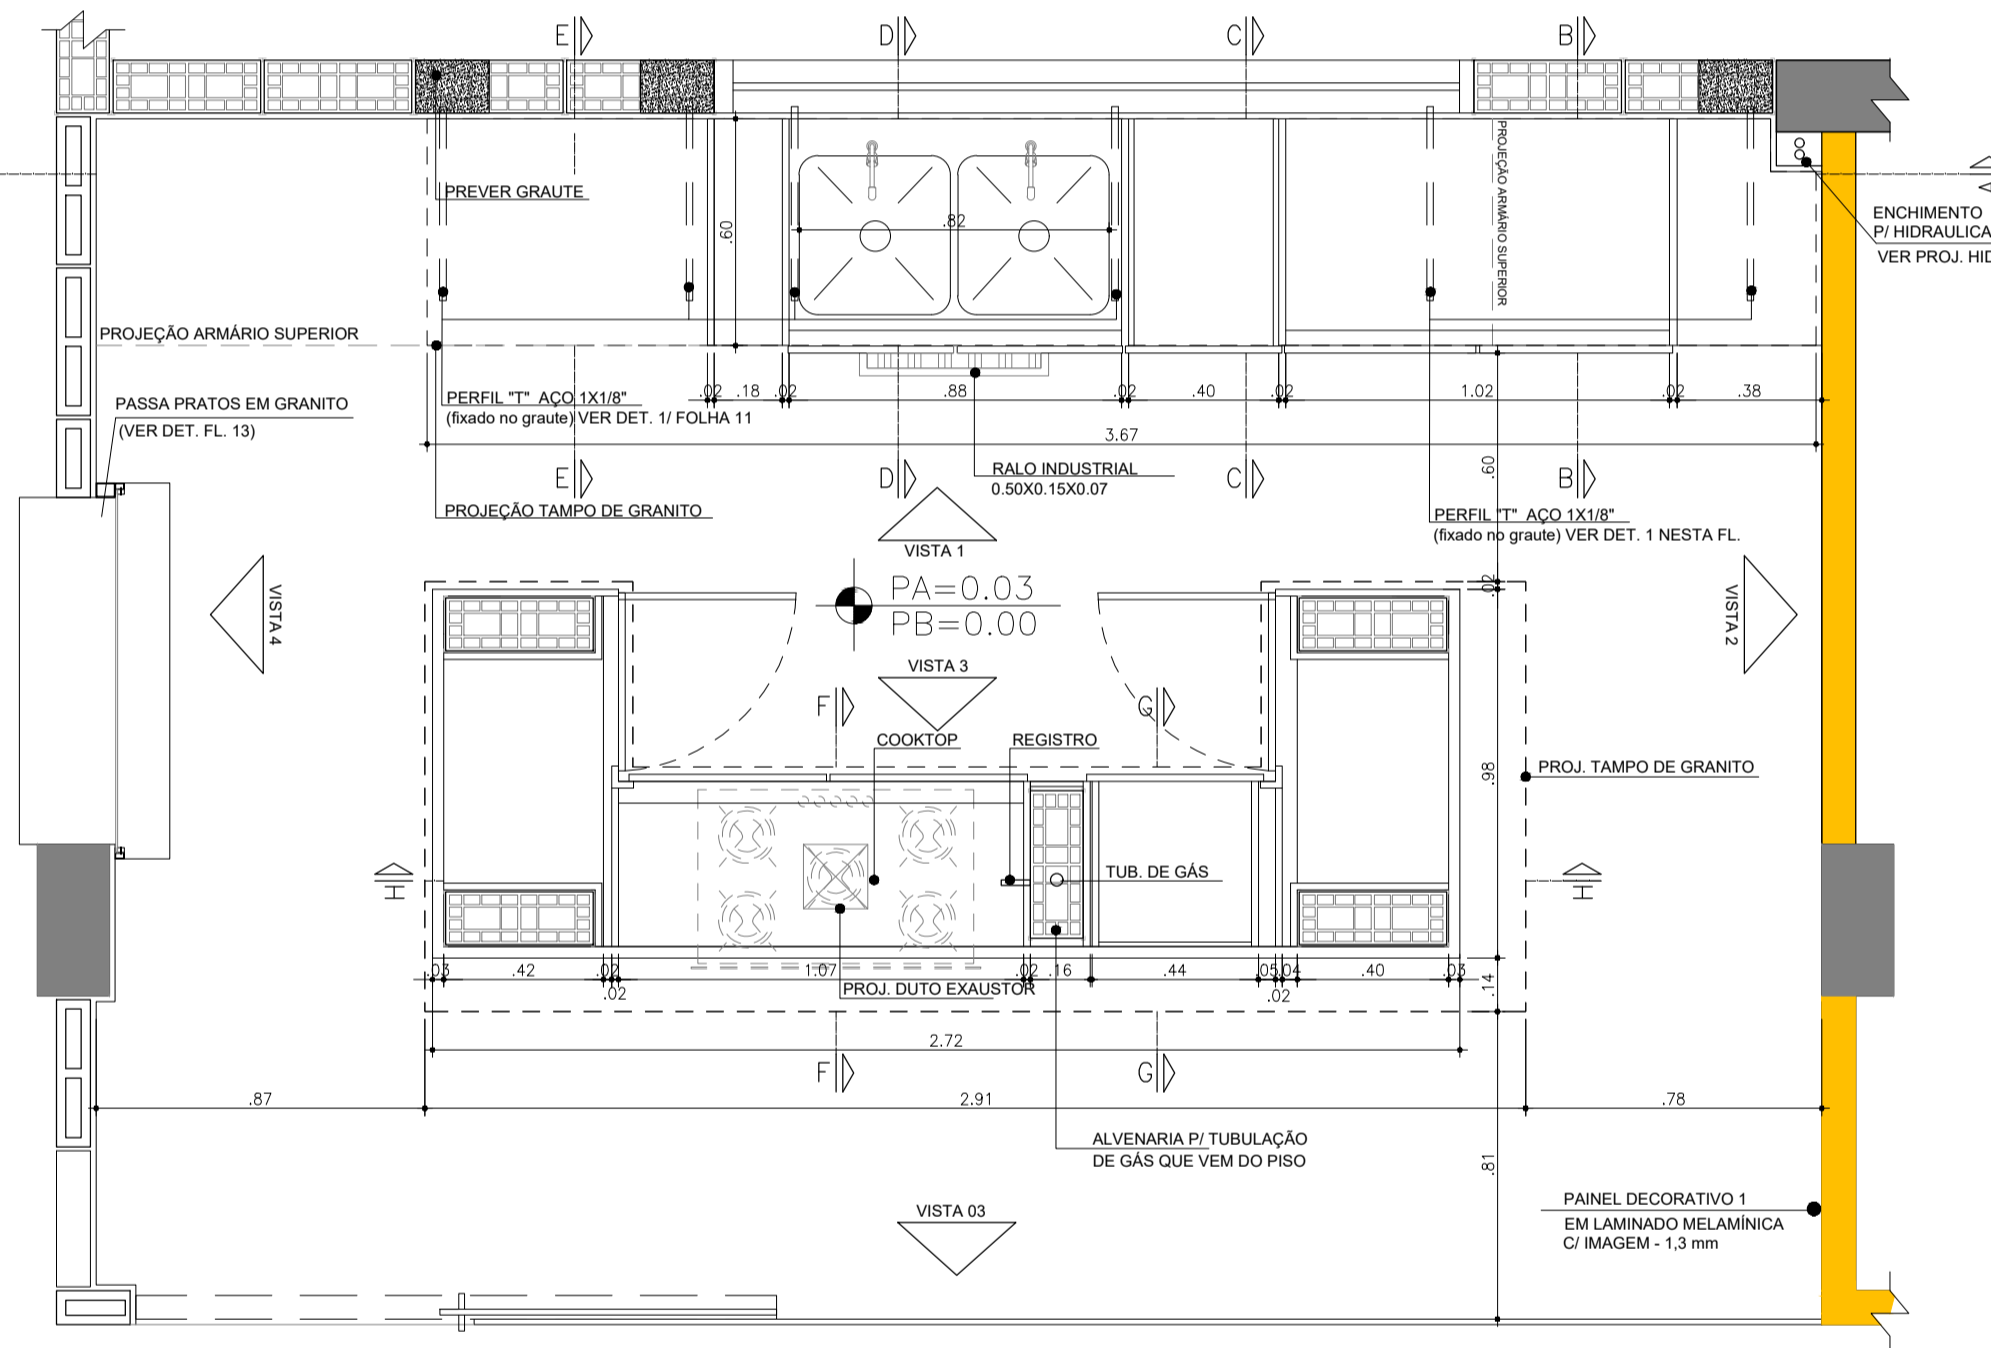


PLANTA ESPAÇO CULINÁRIO  
ESC.: 1:20

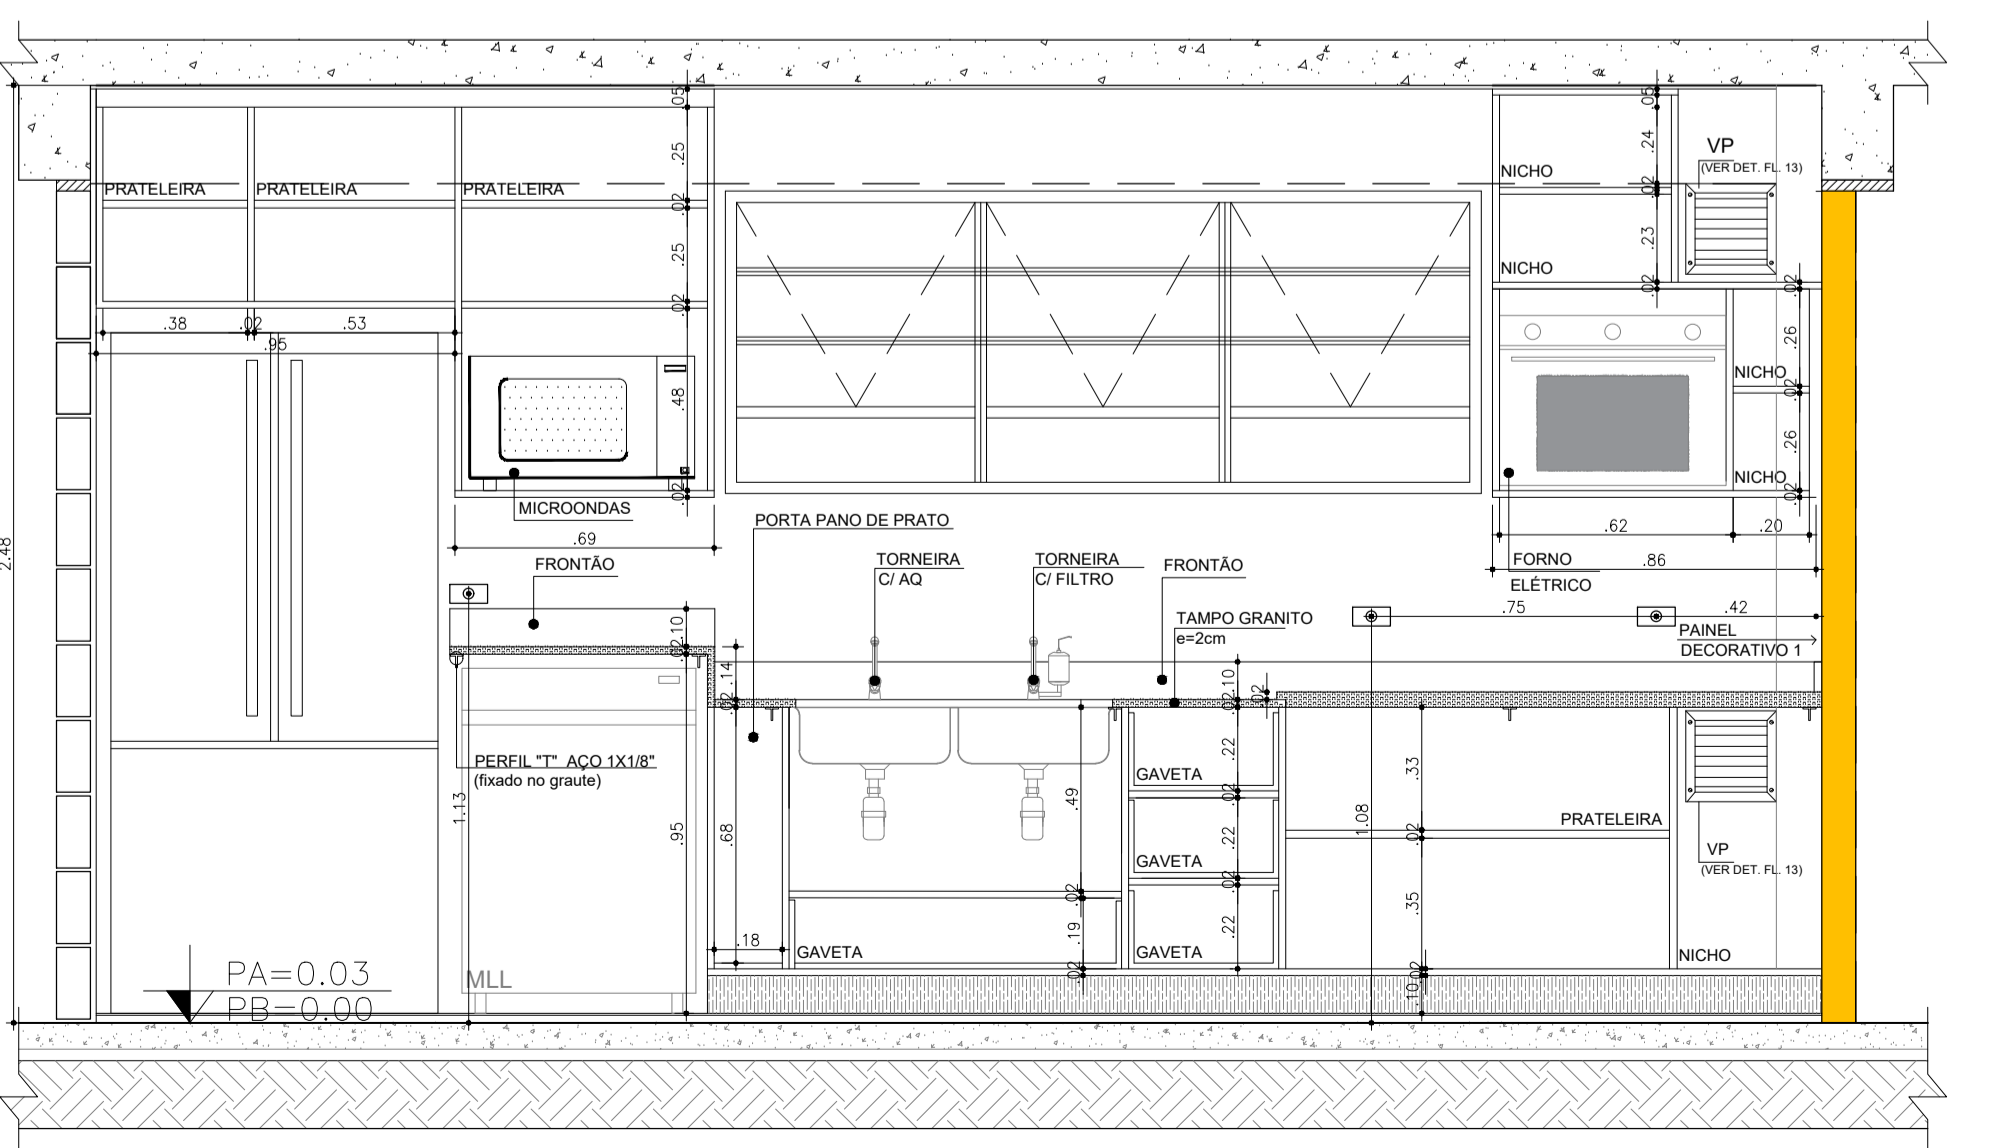


CORTE A-A  
ESC.: 1:20

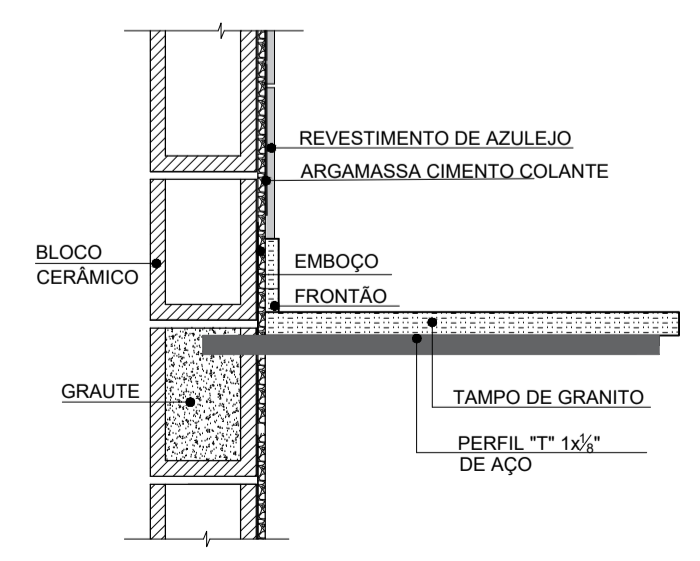

1 DETALHES FIXAÇÃO TAMPO DE GRANITO  
ESC.: 1:10

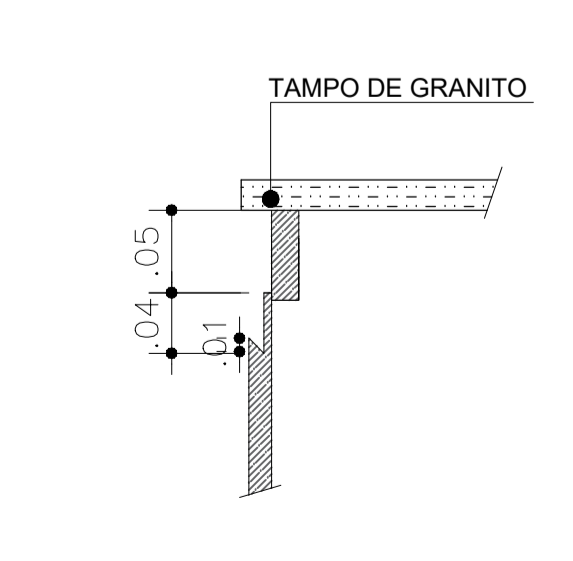

2 DETALHE PUXADOR ASA DE ANDORINHA  
ESC.: 1:5

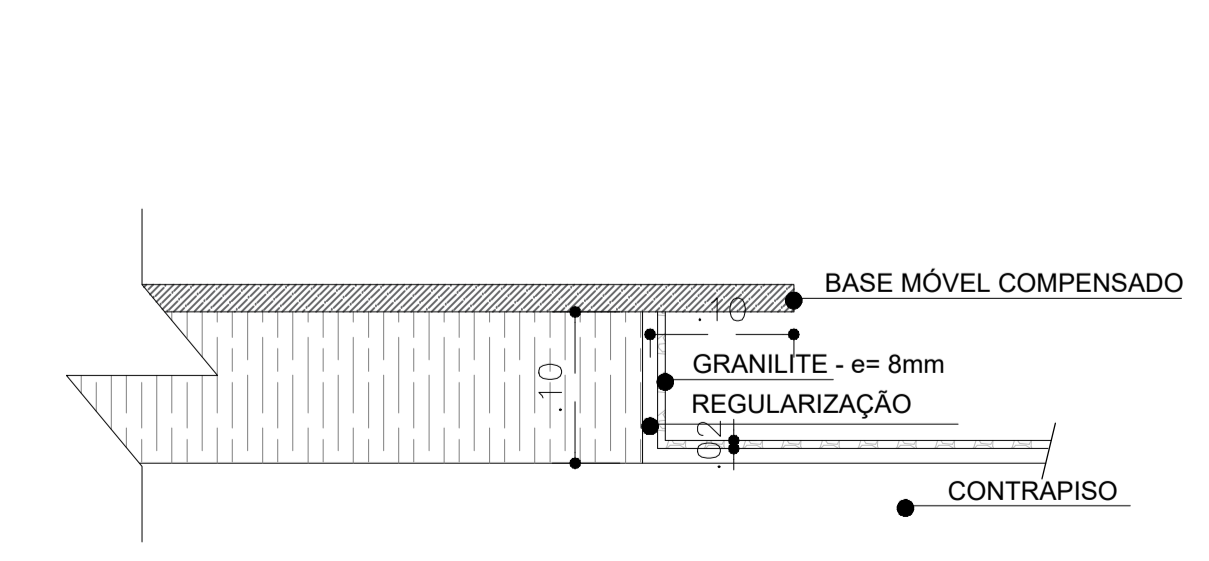

3 DETALHE BASE DE ALVENARIA C/ RODAPÉ  
ESC.: 1:5

- NOTA:
- MÓVEIS EXECUTADOS COM PLACA DE 1" (OU NAVAL) REVISTIDA DE CHAPA MELAMÍNICA NA COR BRANCO FOSCO.
  - TAMPO E FRONTÃO EM GRANITO BRANCO SIENA OU SIMILAR
  - PARA FIXAÇÃO DOS MÓVEIS VER PASSAGEM DE TUBULAÇÃO NO PROJETO HIDRÁULICO

PONTE / DADOS DE BASE  
CASA DA JUVENTUDE

CDHU  
ENG. FERNANDO AREVALLO LATA SUPERINTENDENTE DE PROJETOS  
ARQ. ANA MARIA A. COELHO GERENTE  
ARQ. ALBERTO BUNDUKI GESTOR

APOIO CDHU  
ARQ. ANNIE BEATRIZ C. SILVEIRA APOIO ARQUITETURA

LEGENDA/ NOTAS

TABELA DE ACABAMENTOS	
PISO	
P1	PISO CERÂMICO ANTI-DERRAPANTE PEI 4 - 60x60cm - cor: gelo
P2	CIMENTADO DESEMPENADO
P3	GRANILITE
P4	BLOCO INTERTRAVADO DE CONCRETO
P5	LAJE ARMADA EM CONCRETO COM REGULARIZAÇÃO
IMPERMEABILIZAÇÃO (ver projeto conforme MD)	
ARGAMASSA COM ADITIVO HIDROFUGANTE	
I1	ARGAMASSA POLIMÉRICA
I2	ARGAMASSA A BASE DE EMULSÃO ASFÁLTICA MODIFICADA COM ELASTÔMEROS
I3	ARGAMASSA À BASE DE EMULSÃO ASFÁLTICA MODIFICADA COM POLÍMEROS - E=4mm
I4	ARGAMASSA COM MANTA ASFÁLTICA MODIFICADA COM POLÍMEROS - E=4mm
REVESTIMENTO/PAREDES	
R1	EMBOÇO EM ARGAMASSA SOBRE BLOCO CERÂMICO E=15mm
R2	CHAPISCO E EMBOÇO E=15mm
R3	CHAPISCO E EMBOÇO E=20x25mm
R4	ALVENARIA APARENTE
R5	GESSO E=5mm
ACABAMENTO/PAREDES	
A1	MASSA CORRIDA
A2	AZULEJO sobre argamassa de assentamento - min 20x40cm - cor branco
A3	AZULEJO sobre argamassa de assentamento - min 20x20cm - FAIXA h=30cm - cor clara (branco, bege, gelo, areia)
A4	PINTURA LÁTEX PVA - CLASSE "STANDARD" - cor branco ou acrílica, 2 demãos, sobre fundo selador
A5	PINTURA LÁTEX ACRÍLICA - CLASSE "PREMIUM" - cor concreto, 2 demãos, sobre fundo selador
A6	PINTURA ESMALTE FOSCO - cor: areia, 2 demãos, sobre fundo selador
A7	PINTURA VERNIZ ACRÍLICO OU SILICONE LÍQUIDO
FORRO / TETO	
F1	FORRO EM GESSO COM PINTURA LÁTEX PVA
F2	FORRO EM GESSO COM PINTURA LÁTEX INTERNA ANTIMOFO
F3	PINTURA LÁTEX PVA SOBRE LAJE DE CONCRETO C/ REVEST. ARGAM. e=8mm
F4	PINTURA ANTIMOFO
RODAPÉ	
D1	RODAPÉ CERÂMICO H=7cm
D2	RODAPÉ EM GRANILITE H=10cm

- NOTAS
- TODAS AS MEDIDAS ESTÃO EM METROS, EXCETO QUANDO INDICADO.
  - NÍVEL BRUTO E ACABADO EM METROS, EXCETO QUANDO INDICADO.
  - AS ALVENARIAS ESTÃO COTADAS NO BRUTO.
  - PARA GARANTIR A QUALIDADE DE ACABAMENTOS E DURABILIDADE DOS MATERIAIS ESPECÍFICOS A CONSTRUTORA DEVERÁ CONSULTAR PREVIAMENTE OS FORNECEDORES QUANTO AO MODO DE COLOCAÇÃO E MANUTENÇÃO DOS MATERIAIS.
  - DESENHOS CONSTRUTIVOS SÃO INDICATIVOS E REFERENCIAIS, DEVENDO SER SUBMETIDOS A PROJETO ESPECÍFICO JUNTO A FORNECEDOR.
  - CONFERRIR MEDIDAS EM OBRA.

**CDHU** Companhia de Desenvolvimento Habitacional e Urbano

Rua Boa Vista, 170 - São Paulo - Tel. 2505.2000 - CNPJ 47.865.597/0001-09

PROJETO  
CASA DA MULHER

ENDEREÇO / MUNICÍPIO

TÍTULO  
ARQUITETURA

ÁREA | FOLHA  
ARQ | 11/13

ASSUNTO  
MOBILIÁRIO ESPAÇO CULINÁRIO  
DETALHAMENTO

ESCALA GRÁFICA | ESCALA NOMINAL | DATA  
0 0,5 1 1,50(m) | INDICADA | AGOSTO/2021

ASSINATURAS  
proprietário | CNPJ

aprovação do projeto - responsável técnico | c.r.e.a. | pref. | o.r.t.  
obra - responsável técnico | c.r.e.a. | pref. | o.r.t.

ESPAÇO PARA APROVAÇÃO