


LEGENDA / NOTAS


- AF ÁGUA FRIA
- AFa ÁGUA FRIA DE ALIMENTAÇÃO
- RG REGISTRO DE GAVETA
- RP REGISTRO DE PRESSÃO
- BS BACIA SANITÁRIA
- LV LAVATÓRIO
- PC PIA DE COZINHA
- R REDUÇÃO
- MC MÁQUINA DE CAFÉ
- FI FILTRO
- MLL MÁQUINA DE LAVAR ROUPA
- T TORNEIRA

NOTAS:

- 1- A CAIXA D'ÁGUA DEVERÁ SE APOIAR EM BASE PLANA E NIVELADA.
- 2- MEDIDAS EM CENTÍMETROS, SALVO ONDE INDICADO.
- 3- OS MATERIAIS DEVERÃO SEGUIR AS PRESCRIÇÕES DAS ESPECIFICAÇÕES TÉCNICAS DA ABNT.

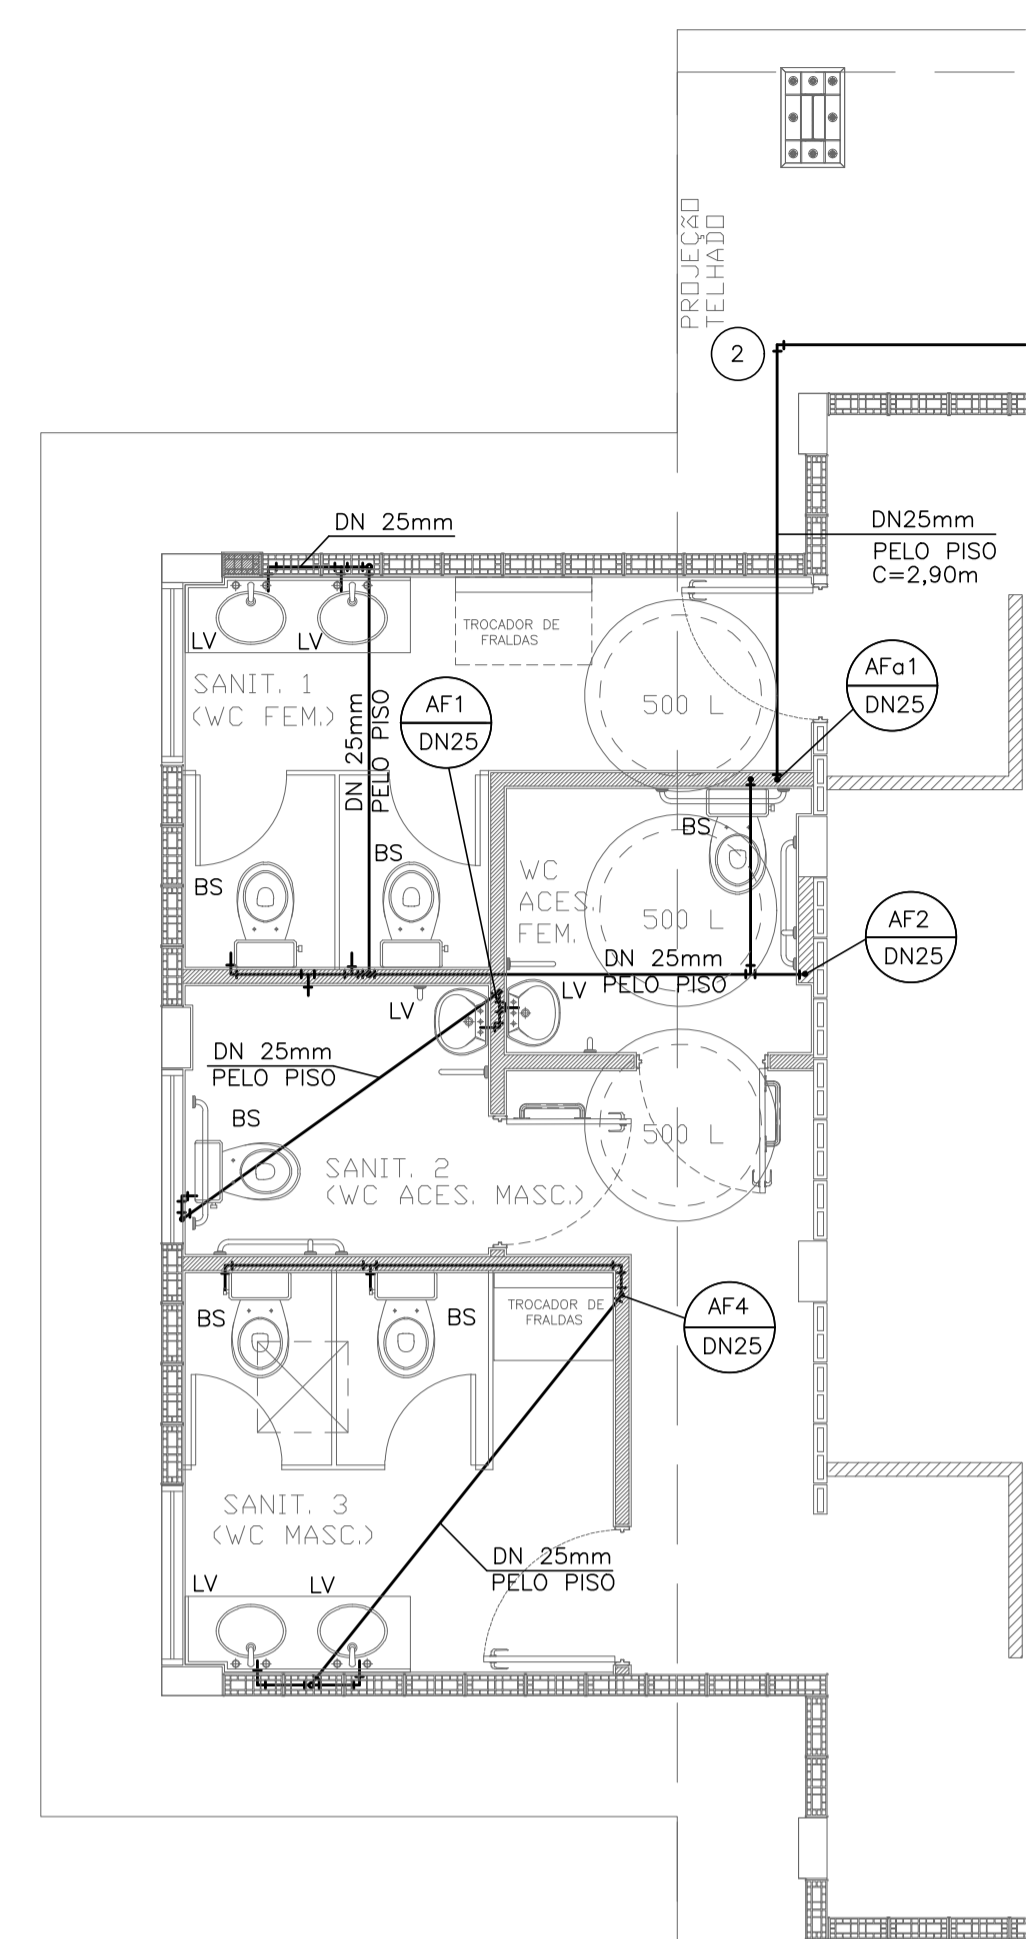


PLANTA DE ÁGUA FRIA
 ESCALA 1/50

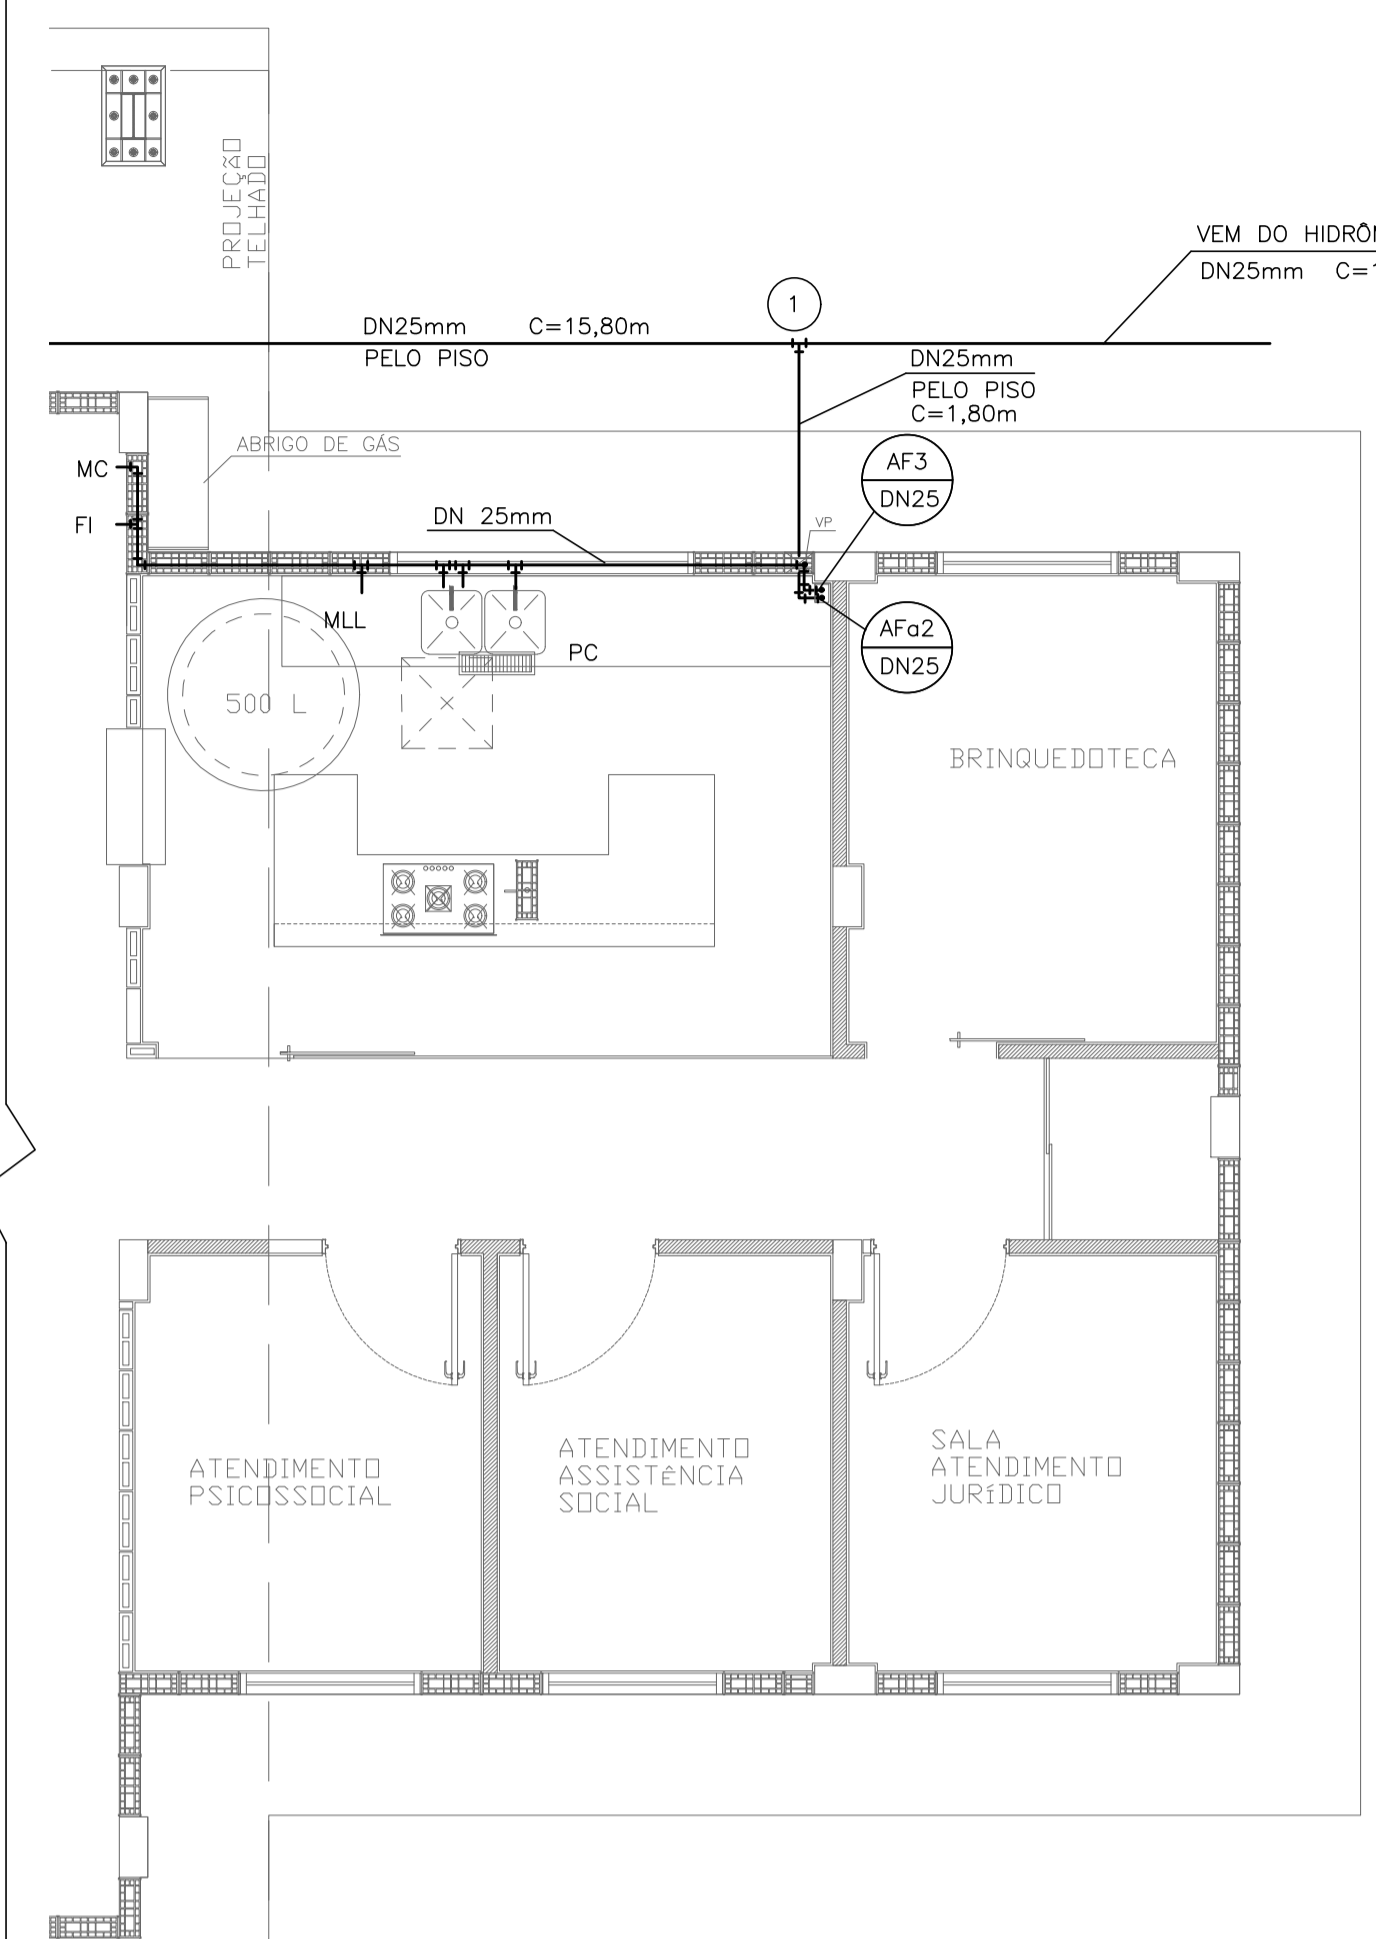


PARA TUBO DE Ø25 mm
 TUBO LUVA DE Ø32 mm

PARA TUBO DE Ø32 mm
 TUBO LUVA DE Ø40 mm


DETALHE DA PASSAGEM NAS CINTAS
 ESCALA 1/10

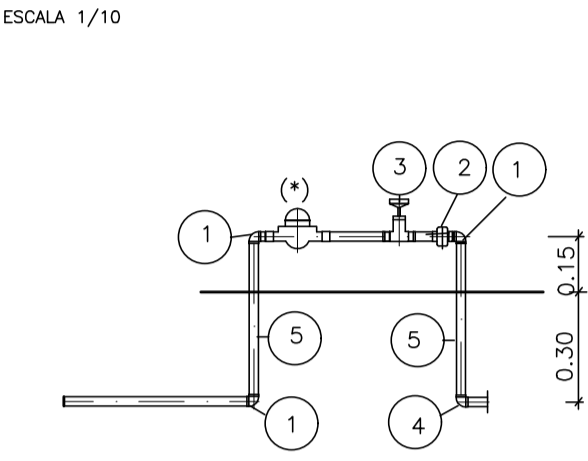


DETALHE DO CAVALETE DO HIDRÔMETRO
 S/ESCALA

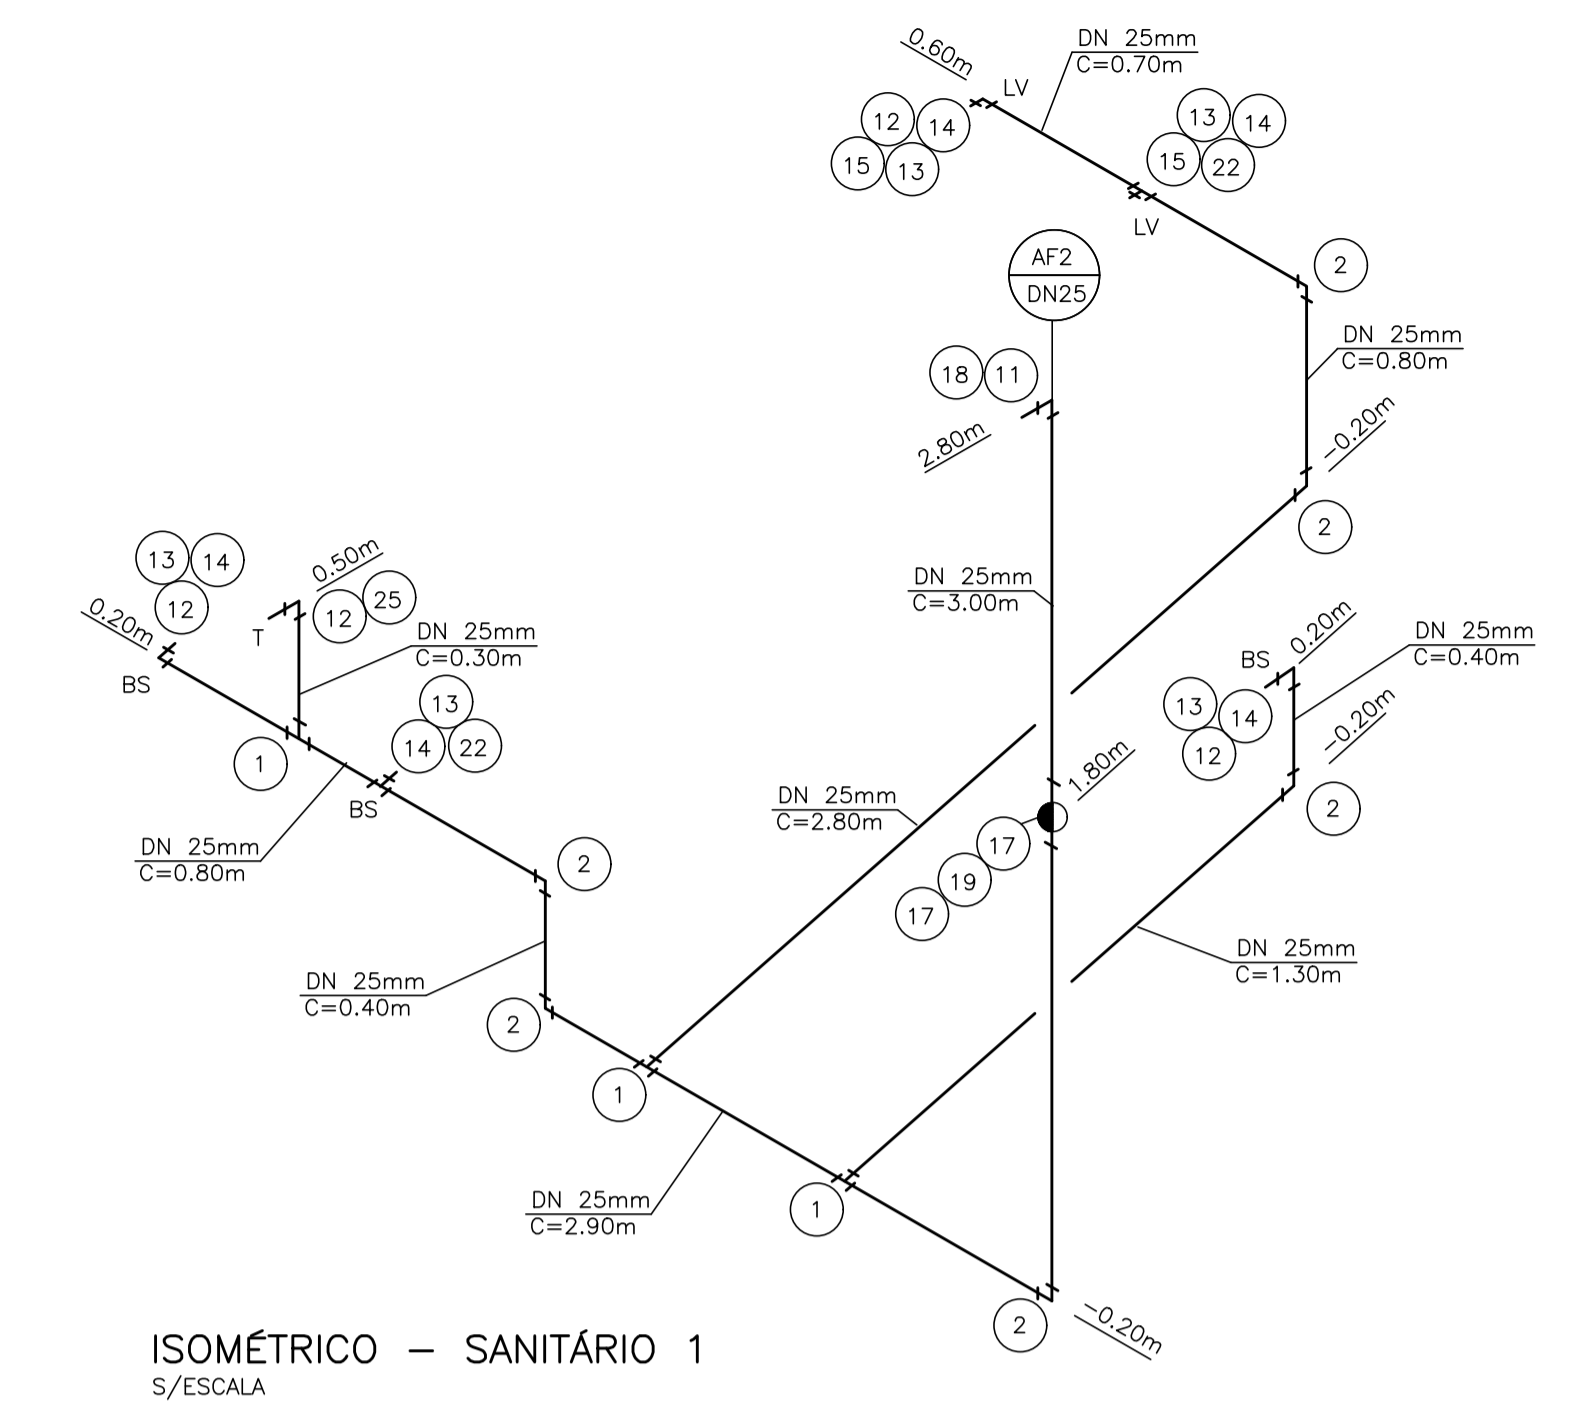

ISOMÉTRICO - SANITÁRIO 1
 S/ESCALA

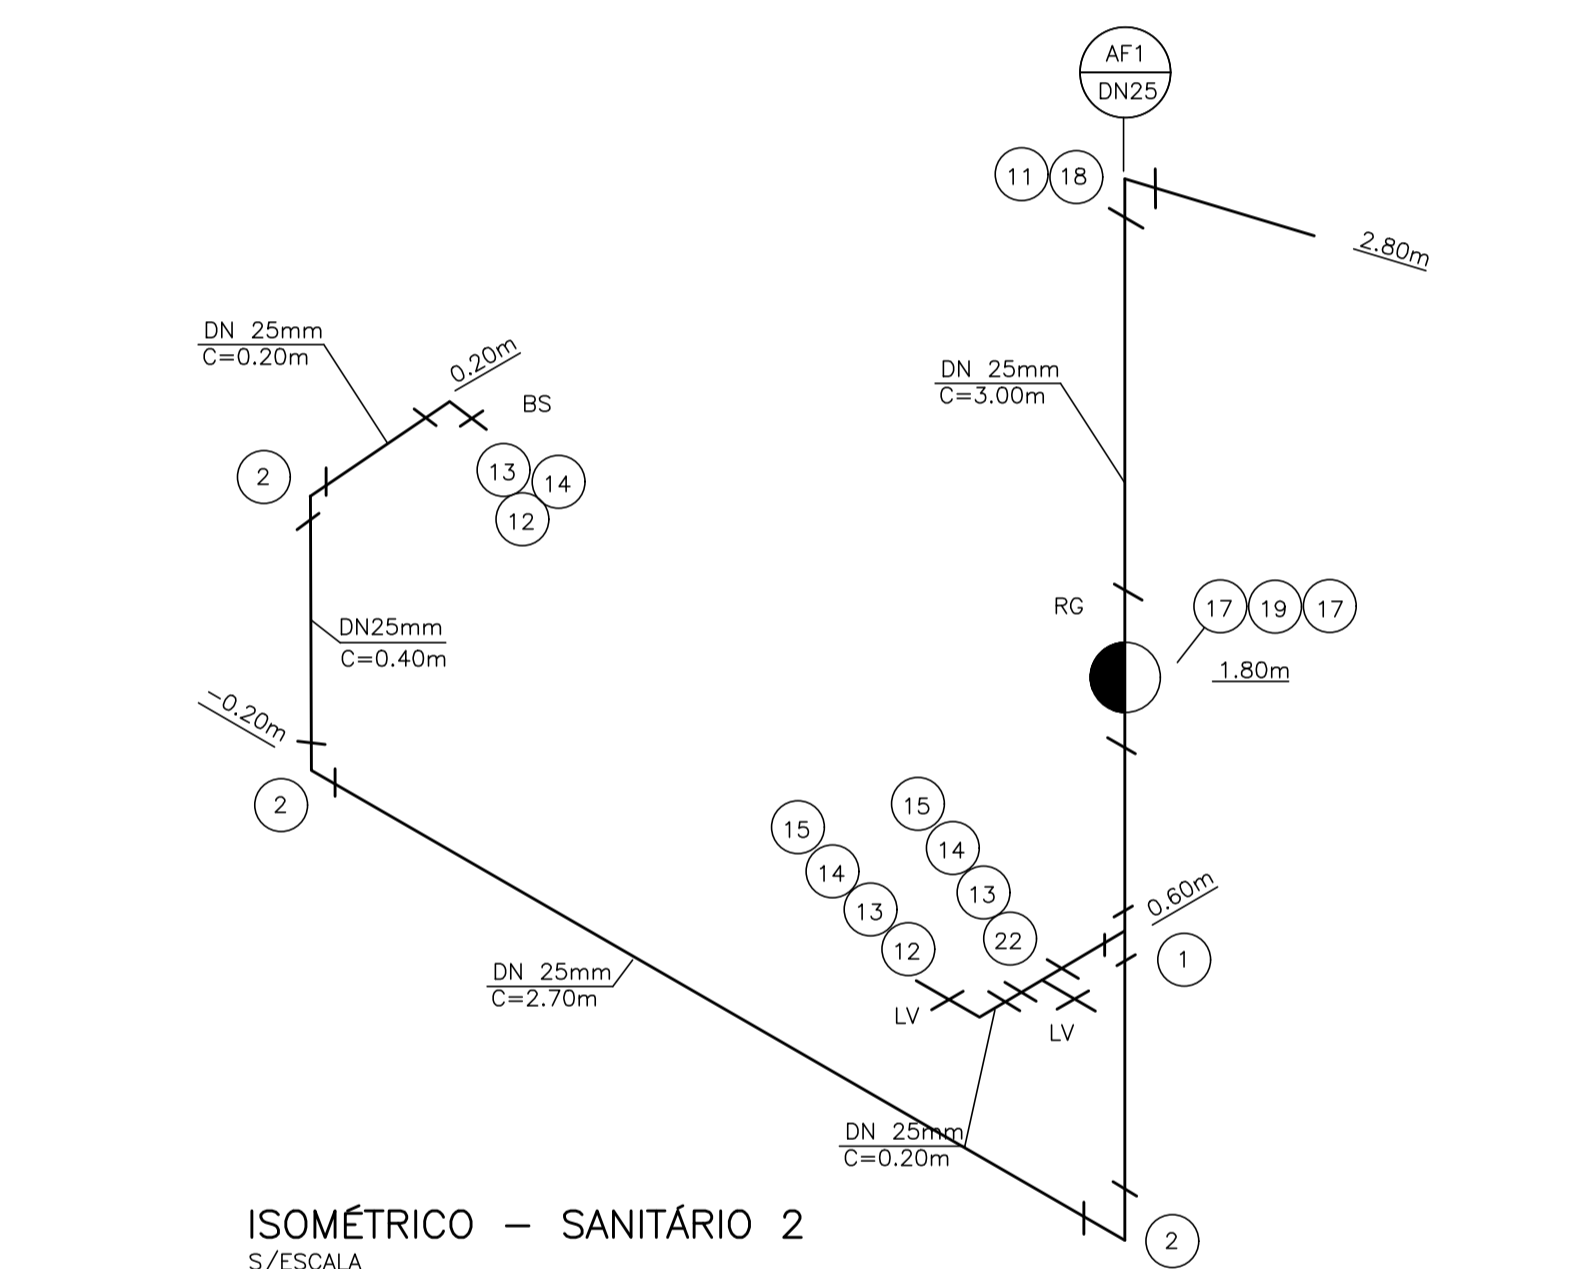

ISOMÉTRICO - SANITÁRIO 2
 S/ESCALA

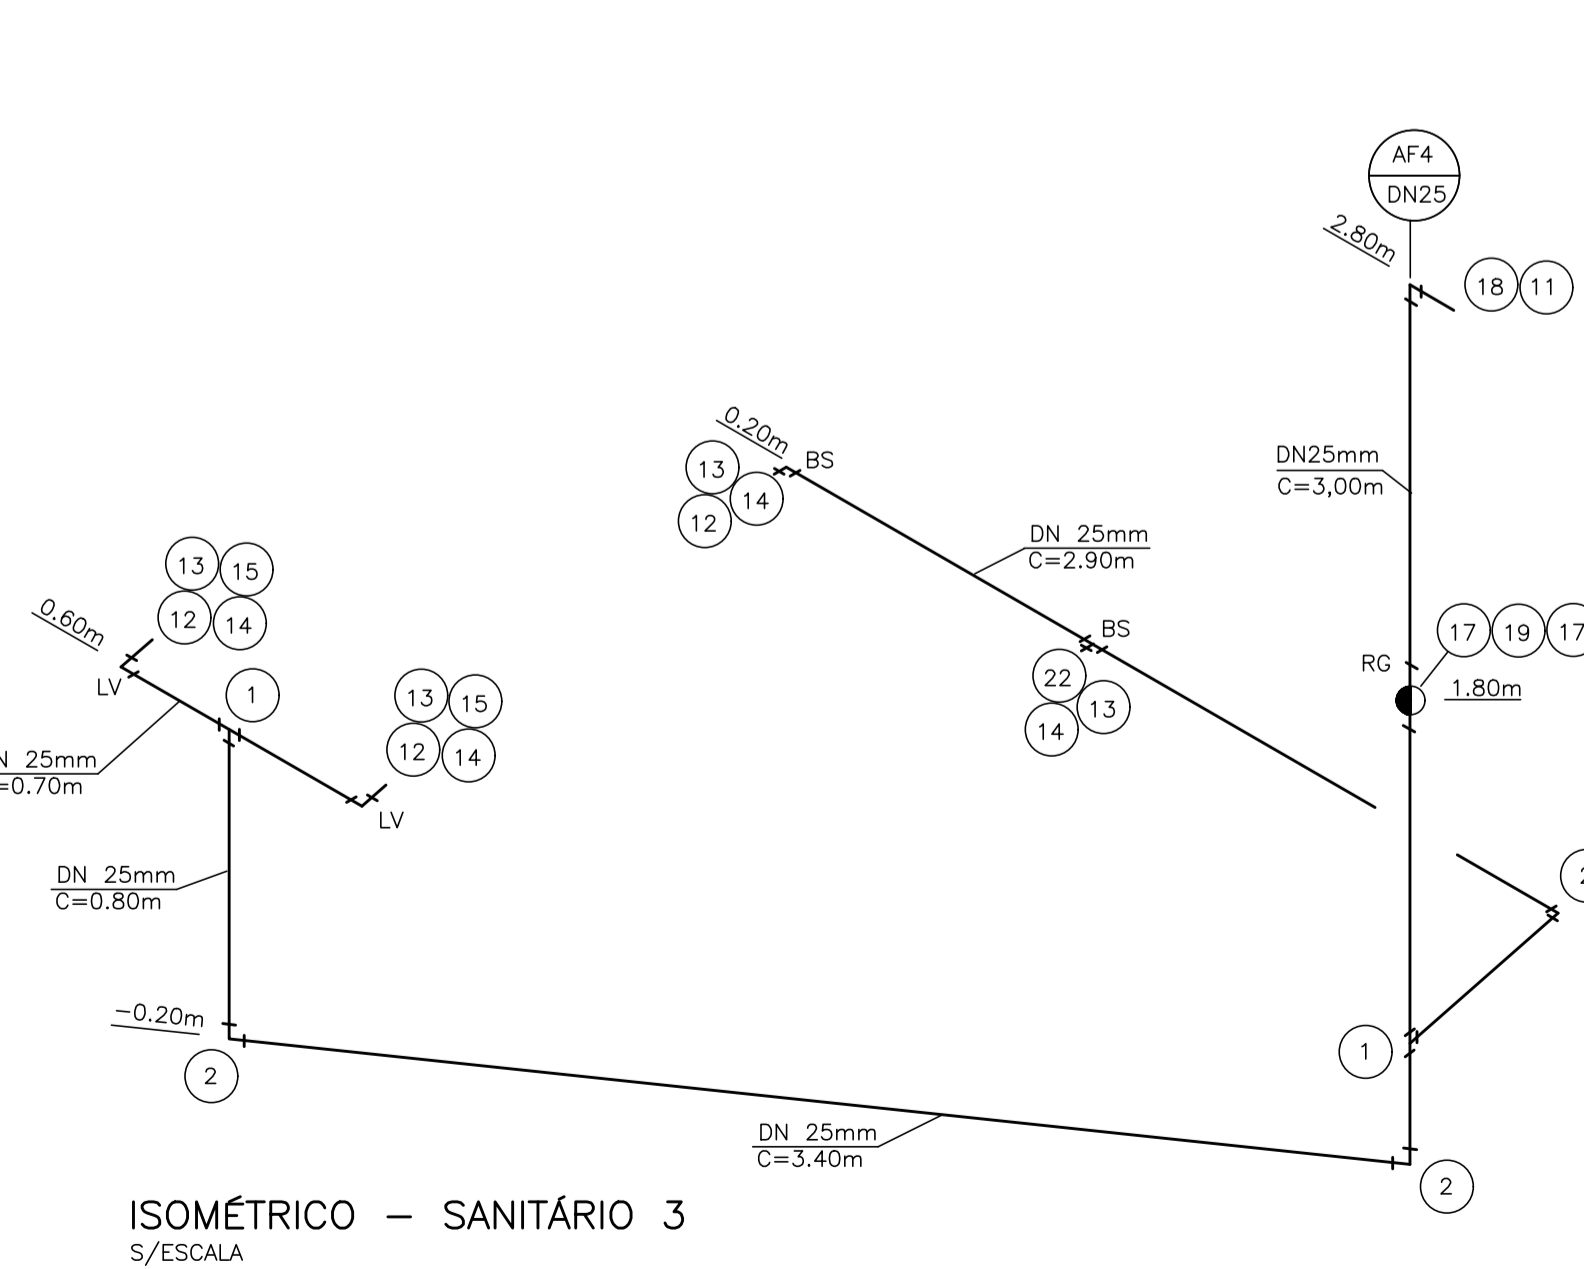


ISOMÉTRICO - SANITÁRIO 3
 S/ESCALA

N	Q	DESCRIÇÃO-ÁGUA FRIA
01	10	TEE DN 25 mm
02	32	JOELHO 90° DN 25 mm
03	04	ADAPTADOR LONGO COM FLANGES E ANÉIS DE BORRACHA DN 25 mm x Ø3/4"
04	04	LUVA GALVANIZADA Ø3/4"
05	04	TORNEIRA DE BÓIA Ø3/4"
06	04	CAIXA D'ÁGUA CAPACIDADE 500 lts.
07	12	ADAPTADOR LONGO COM FLANGES E ANÉIS DE BORRACHA DN 32 mm x Ø1"
08	06	JOELHO 90° DN 32 mm
09	08	ADAPTADOR CURTO DN 32 mm x Ø1" C/BOLSA E ROSCA
10	04	REGISTRO DE GAVETA Ø1" ACAB. BRUTO
11	04	REDUÇÃO DN 32 x 25 mm
12	11	JOELHO 90° DE REDUÇÃO SR DN 25 mm X Ø 1/2"
13	15	NIPLE DUPLO Ø1/2" PVC
14	15	ENGATE FLÉXIVEL Ø1/2"
15	06	TORNEIRA P/LAVATÓRIO Ø1/2" DE PRESSÃO C/MISTURADOR DE BANCADA
16	10	TE DN 32 mm
17	08	ADAPTADOR CURTO DN 25mm x Ø3/4" C/BOLSA E ROSCA
18	08	CURVA 90° DN 32 mm
19	04	REGISTRO DE GAVETA Ø3/4" C/CANOPIA
20	01	TORNEIRA P/PIA DE COZINHA Ø1/2" DE PRESSÃO DE BANCADA C/MISTURADOR
21	01	TORNEIRA P/PIA DE COZINHA Ø 1/2" DE PRESSÃO DE BANCADA
22	08	TE SR DN 25 mm x Ø1/2"
23	04	CURVA 45° DN 32 mm
24	04	PLUG Ø 1/2"
25	01	TORNEIRA DE LAVAGEM Ø 1/2"
22.3		TUBO PVC JUNTA SOLDADA DN 32 mm EM METROS
85.7		TUBO PVC JUNTA SOLDADA DN 25 mm EM METROS

N	Q	DESCRIÇÃO - HIDRÔMETRO
01	03	COTOVELO 90° FERRO GALVANIZADO Ø3/4" CLASSE 150 lbs.
02	01	NIPLE DUPLO DE FERRO GALVANIZADO Ø3/4" CLASSE 150 lbs.
03	01	REGISTRO DE GAVETA Ø3/4" ACABAMENTO BRUTO
04	01	COTOVELO PVC SRM. AZUL DN 25 mm x Ø3/4"
05	1.3	TUBO DE FERRO GALVANIZADO DN Ø3/4" EM METROS

NOTA - A CRITÉRIO DA CONCESSIONÁRIA LOCAL, OS ITENS DE Nº 01 À 05 PODEM SER SUBSTITUÍDOS POR COMPONENTES EM PVC, OU POLIPROPILENO
 DIMENSÕES DO ABRIGO 0.50 X 0.45 X 0.25 m INTERNO

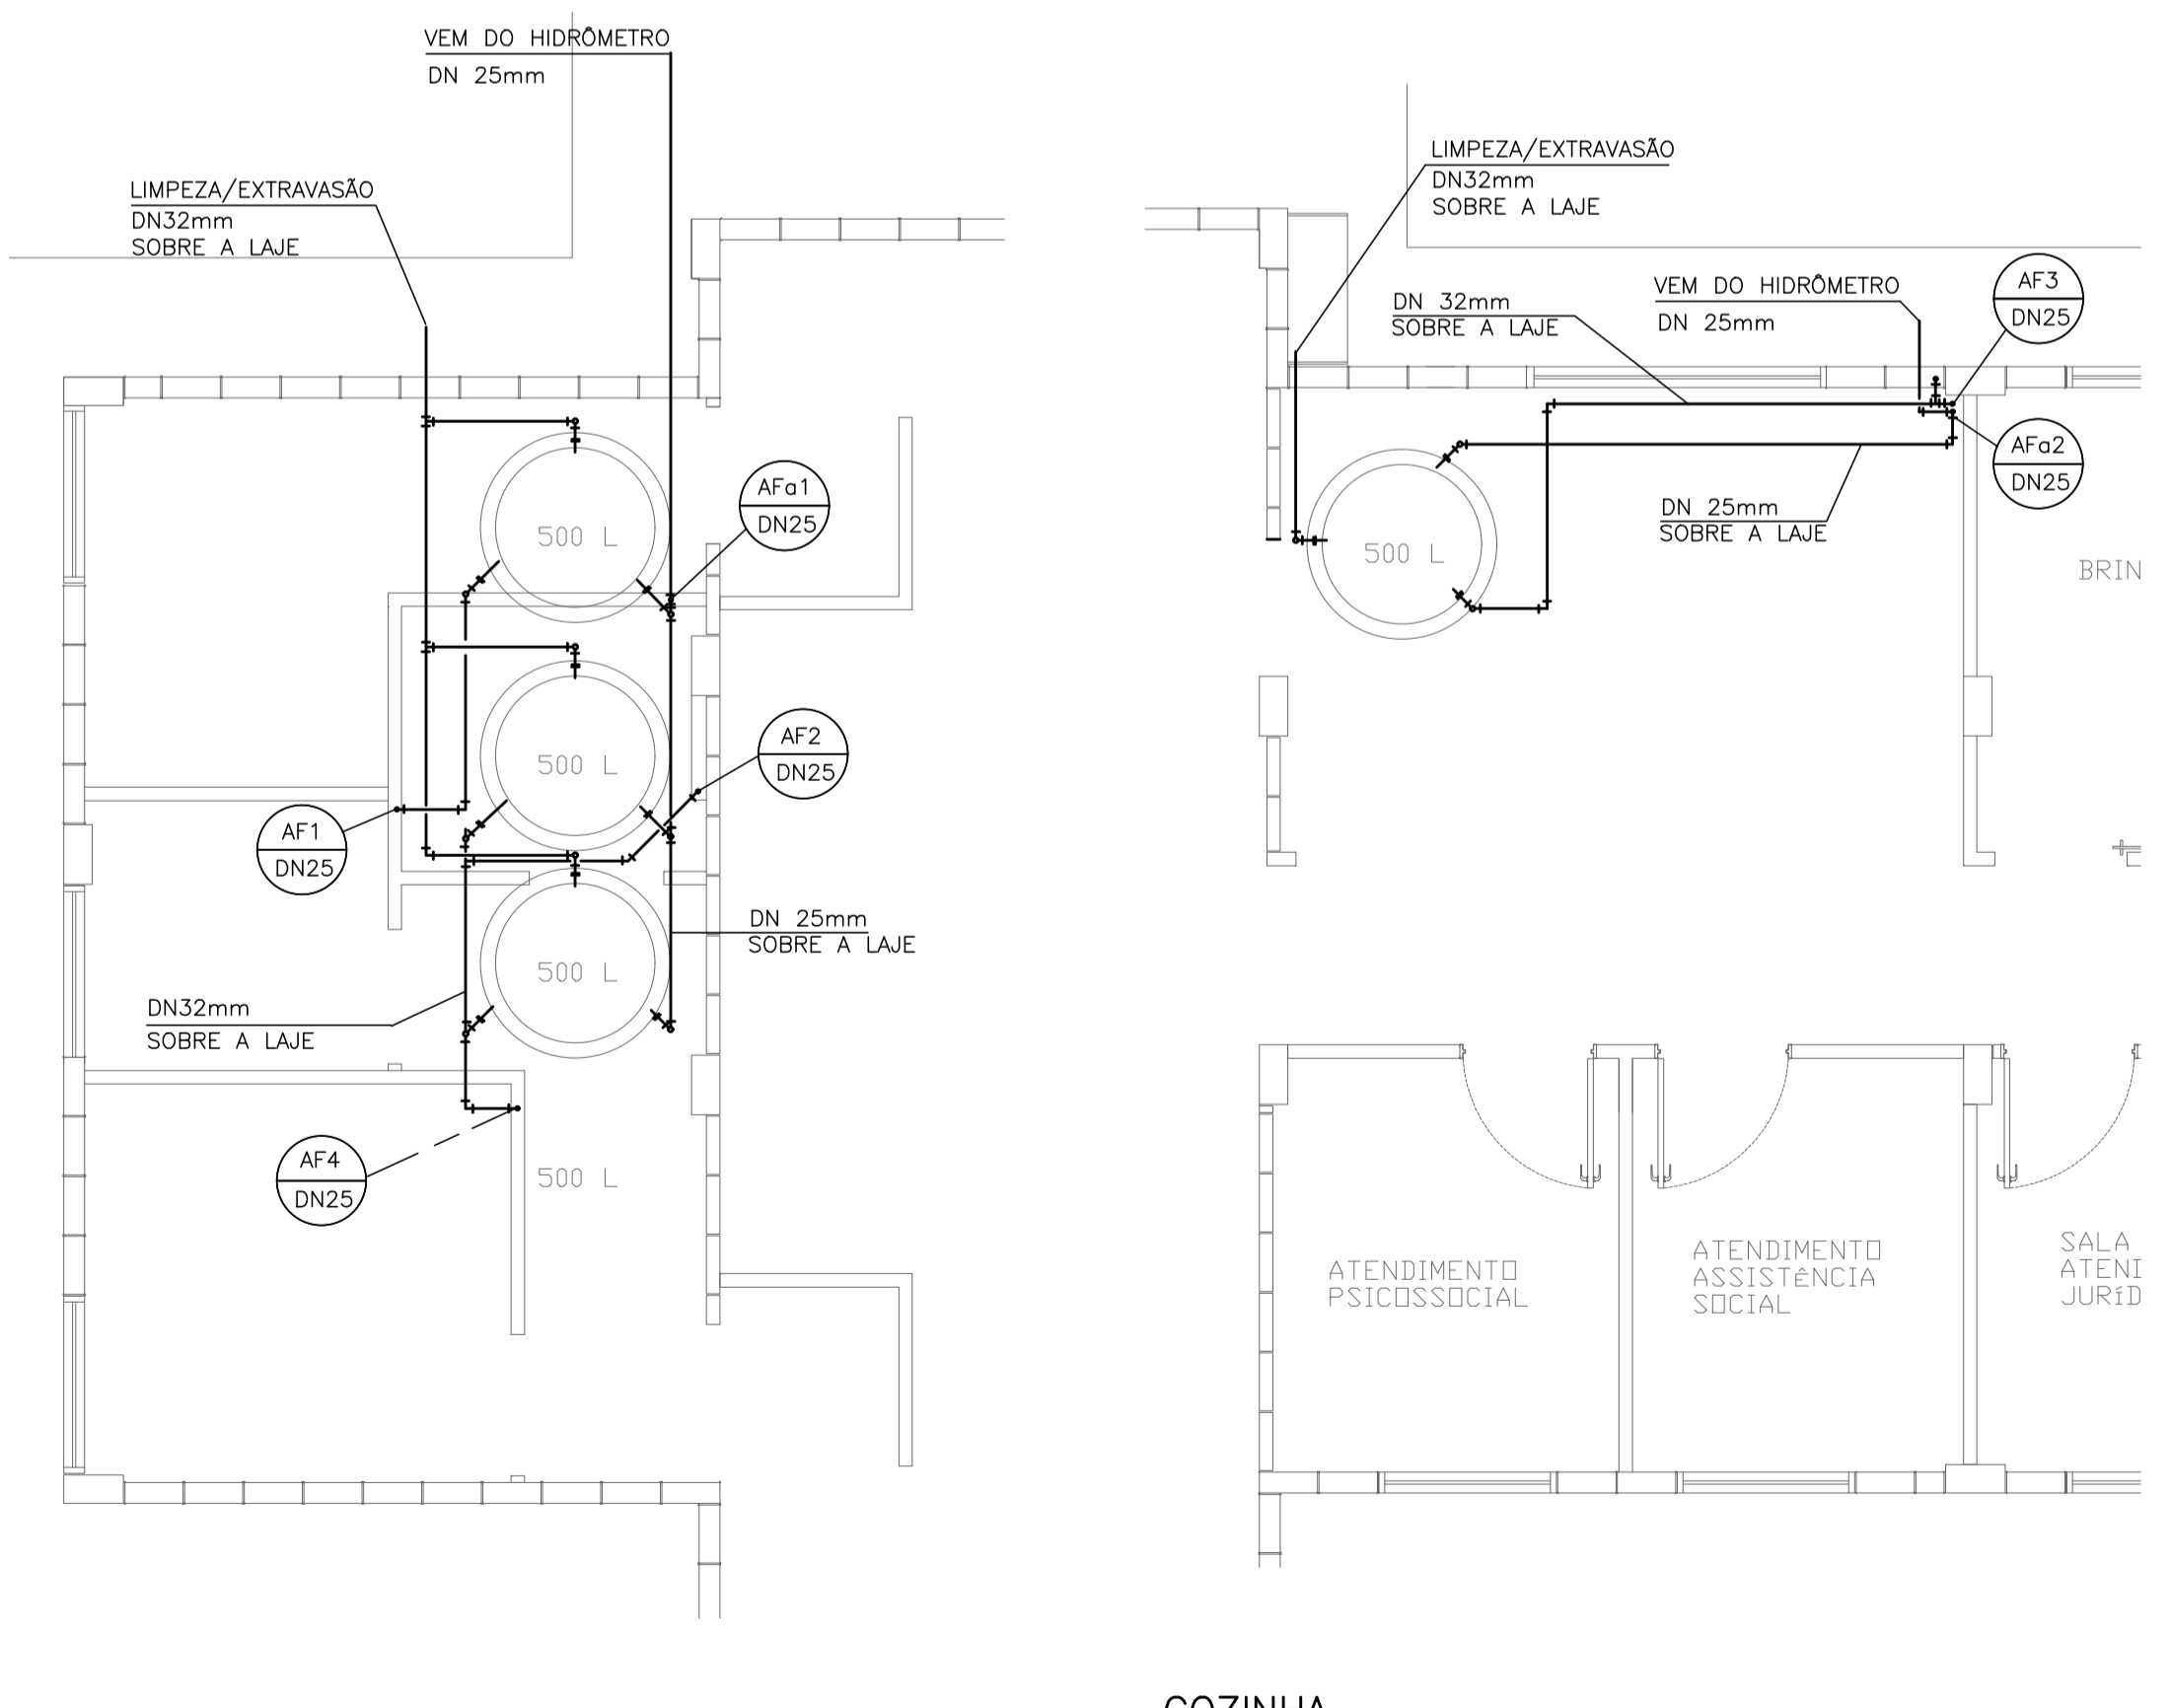

SANITÁRIOS
 PLANTA DE ÁGUA FRIA - LAJE CAIXAS D'ÁGUA
 ESCALA 1/50

COZINHA
 PLANTA DE ÁGUA FRIA - LAJE CAIXAS D'ÁGUA
 ESCALA 1/50

REVISÕES (DISCRIMINAÇÃO)	Nº	DATA	RUBRICA

CDHU Companhia de Desenvolvimento Habitacional e Urbano
 Rua Boa Vista, 170 - São Paulo - Tel: 2505.2000 - CNPJ 47.865.997/0001-09

CONTRATO
 SECRETARIA DE DESENVOLVIMENTO REGIONAL

PROJETO
 SDR_CM-01 - CASA DA MULHER

ENDEREÇO / MUNICÍPIO

DISCIPLINA
HIDRÁULICA | ÁREA | FOLHA
HID 02/04

ASSUNTO
 INSTALAÇÃO HIDRÁULICA
 ÁGUA FRIA

ESCALA GRÁFICA | ESCALA NOMINAL | DATA
 INDICADA | AGO/2021

ESPAÇO PARA APROVAÇÃO