

CDHU	SUPERINTENDENTE DE PROJETOS
ENG. FERNANDO AREVALLO LLATA	GERENTE
ARO. ANA MARIA ANTUNES COELHO	LIDER
ARO. LUIZ GUSTAVO DELLA NOCE	GESTOR
ARO. ALBERTO BUNDUKI	RESPONSÁVEL TÉCNICO
ENG. JOÃO LUIZ FERREIRA NEVES	DESENHISTA
ELISA TIEKO ASANO	


APOIO CDHU

LEGENDA / NOTAS


AF	ÁGUA FRIA
AFa	ÁGUA FRIA DE ALIMENTAÇÃO
RG	REGISTRO DE GAVETA
RP	REGISTRO DE PRESSÃO
BS	BACIA SANITÁRIA
LV	LAVATÓRIO
PC	PIA DE COZINHA
R	REDUÇÃO
MC	MÁQUINA DE CAFÉ
FI	FILTRO
MLL	MÁQUINA DE LAVAR ROUPA

NOTAS:


- 1- A CAIXA D'ÁGUA DEVERÁ SE APOIAR EM BASE PLANA E NIVELADA.
- 2- MEDIDAS EM CENTÍMETROS, SALVO ONDE INDICADO.
- 3- OS MATERIAIS DEVERÃO SEGUIR AS PRESCRIÇÕES DAS ESPECIFICAÇÕES TÉCNICAS DA ABNT.

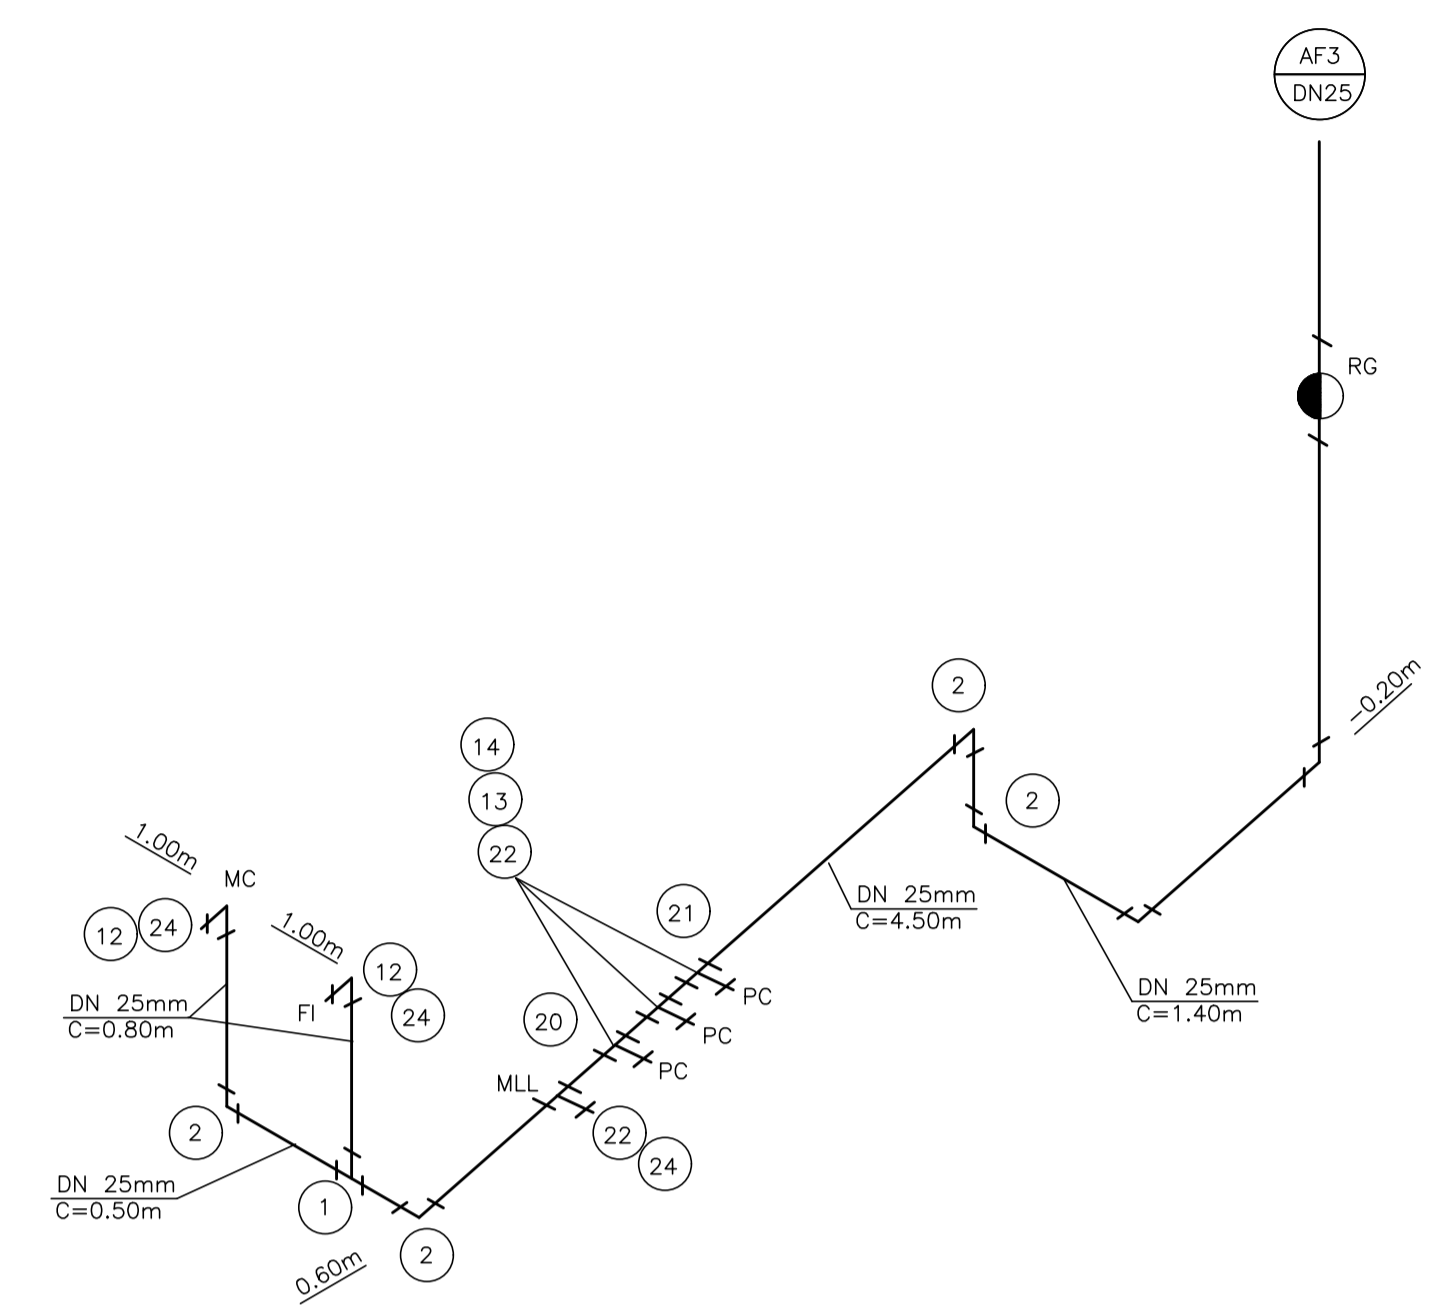

ISOMÉTRICO - COZINHA
S/ESCALA

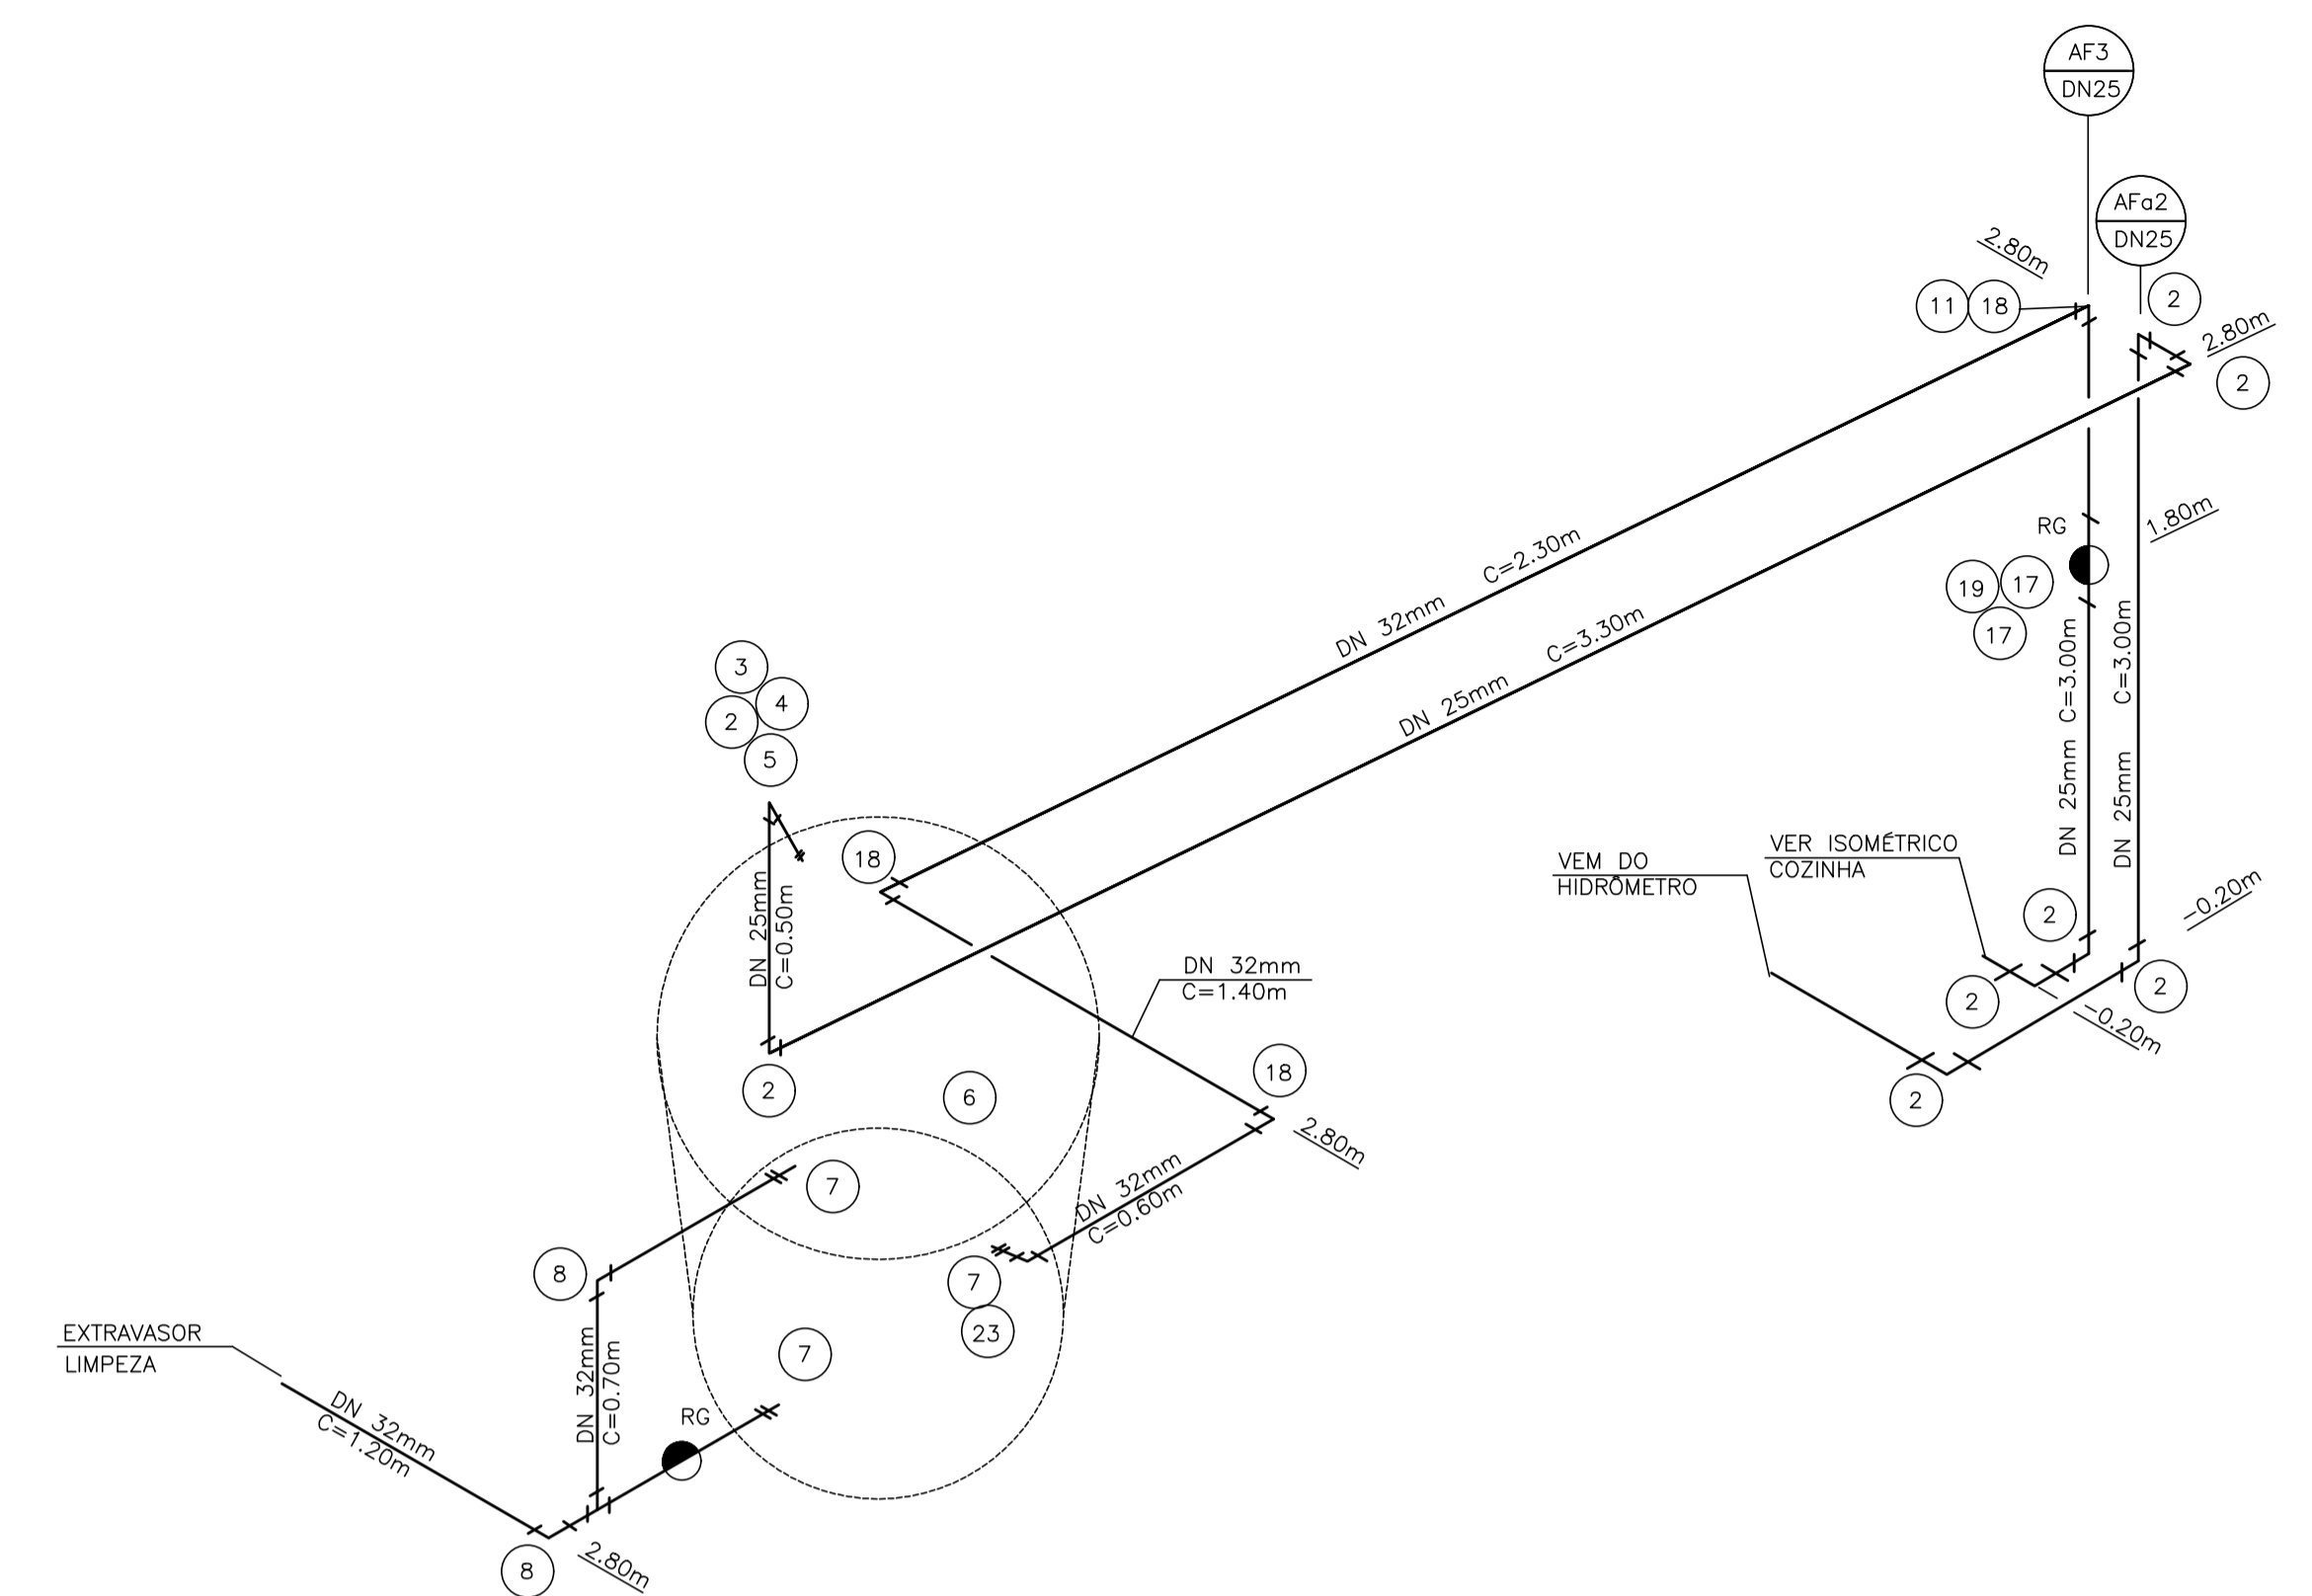

ISOMÉTRICO - CAIXA D'ÁGUA - COZINHA
S/ESCALA

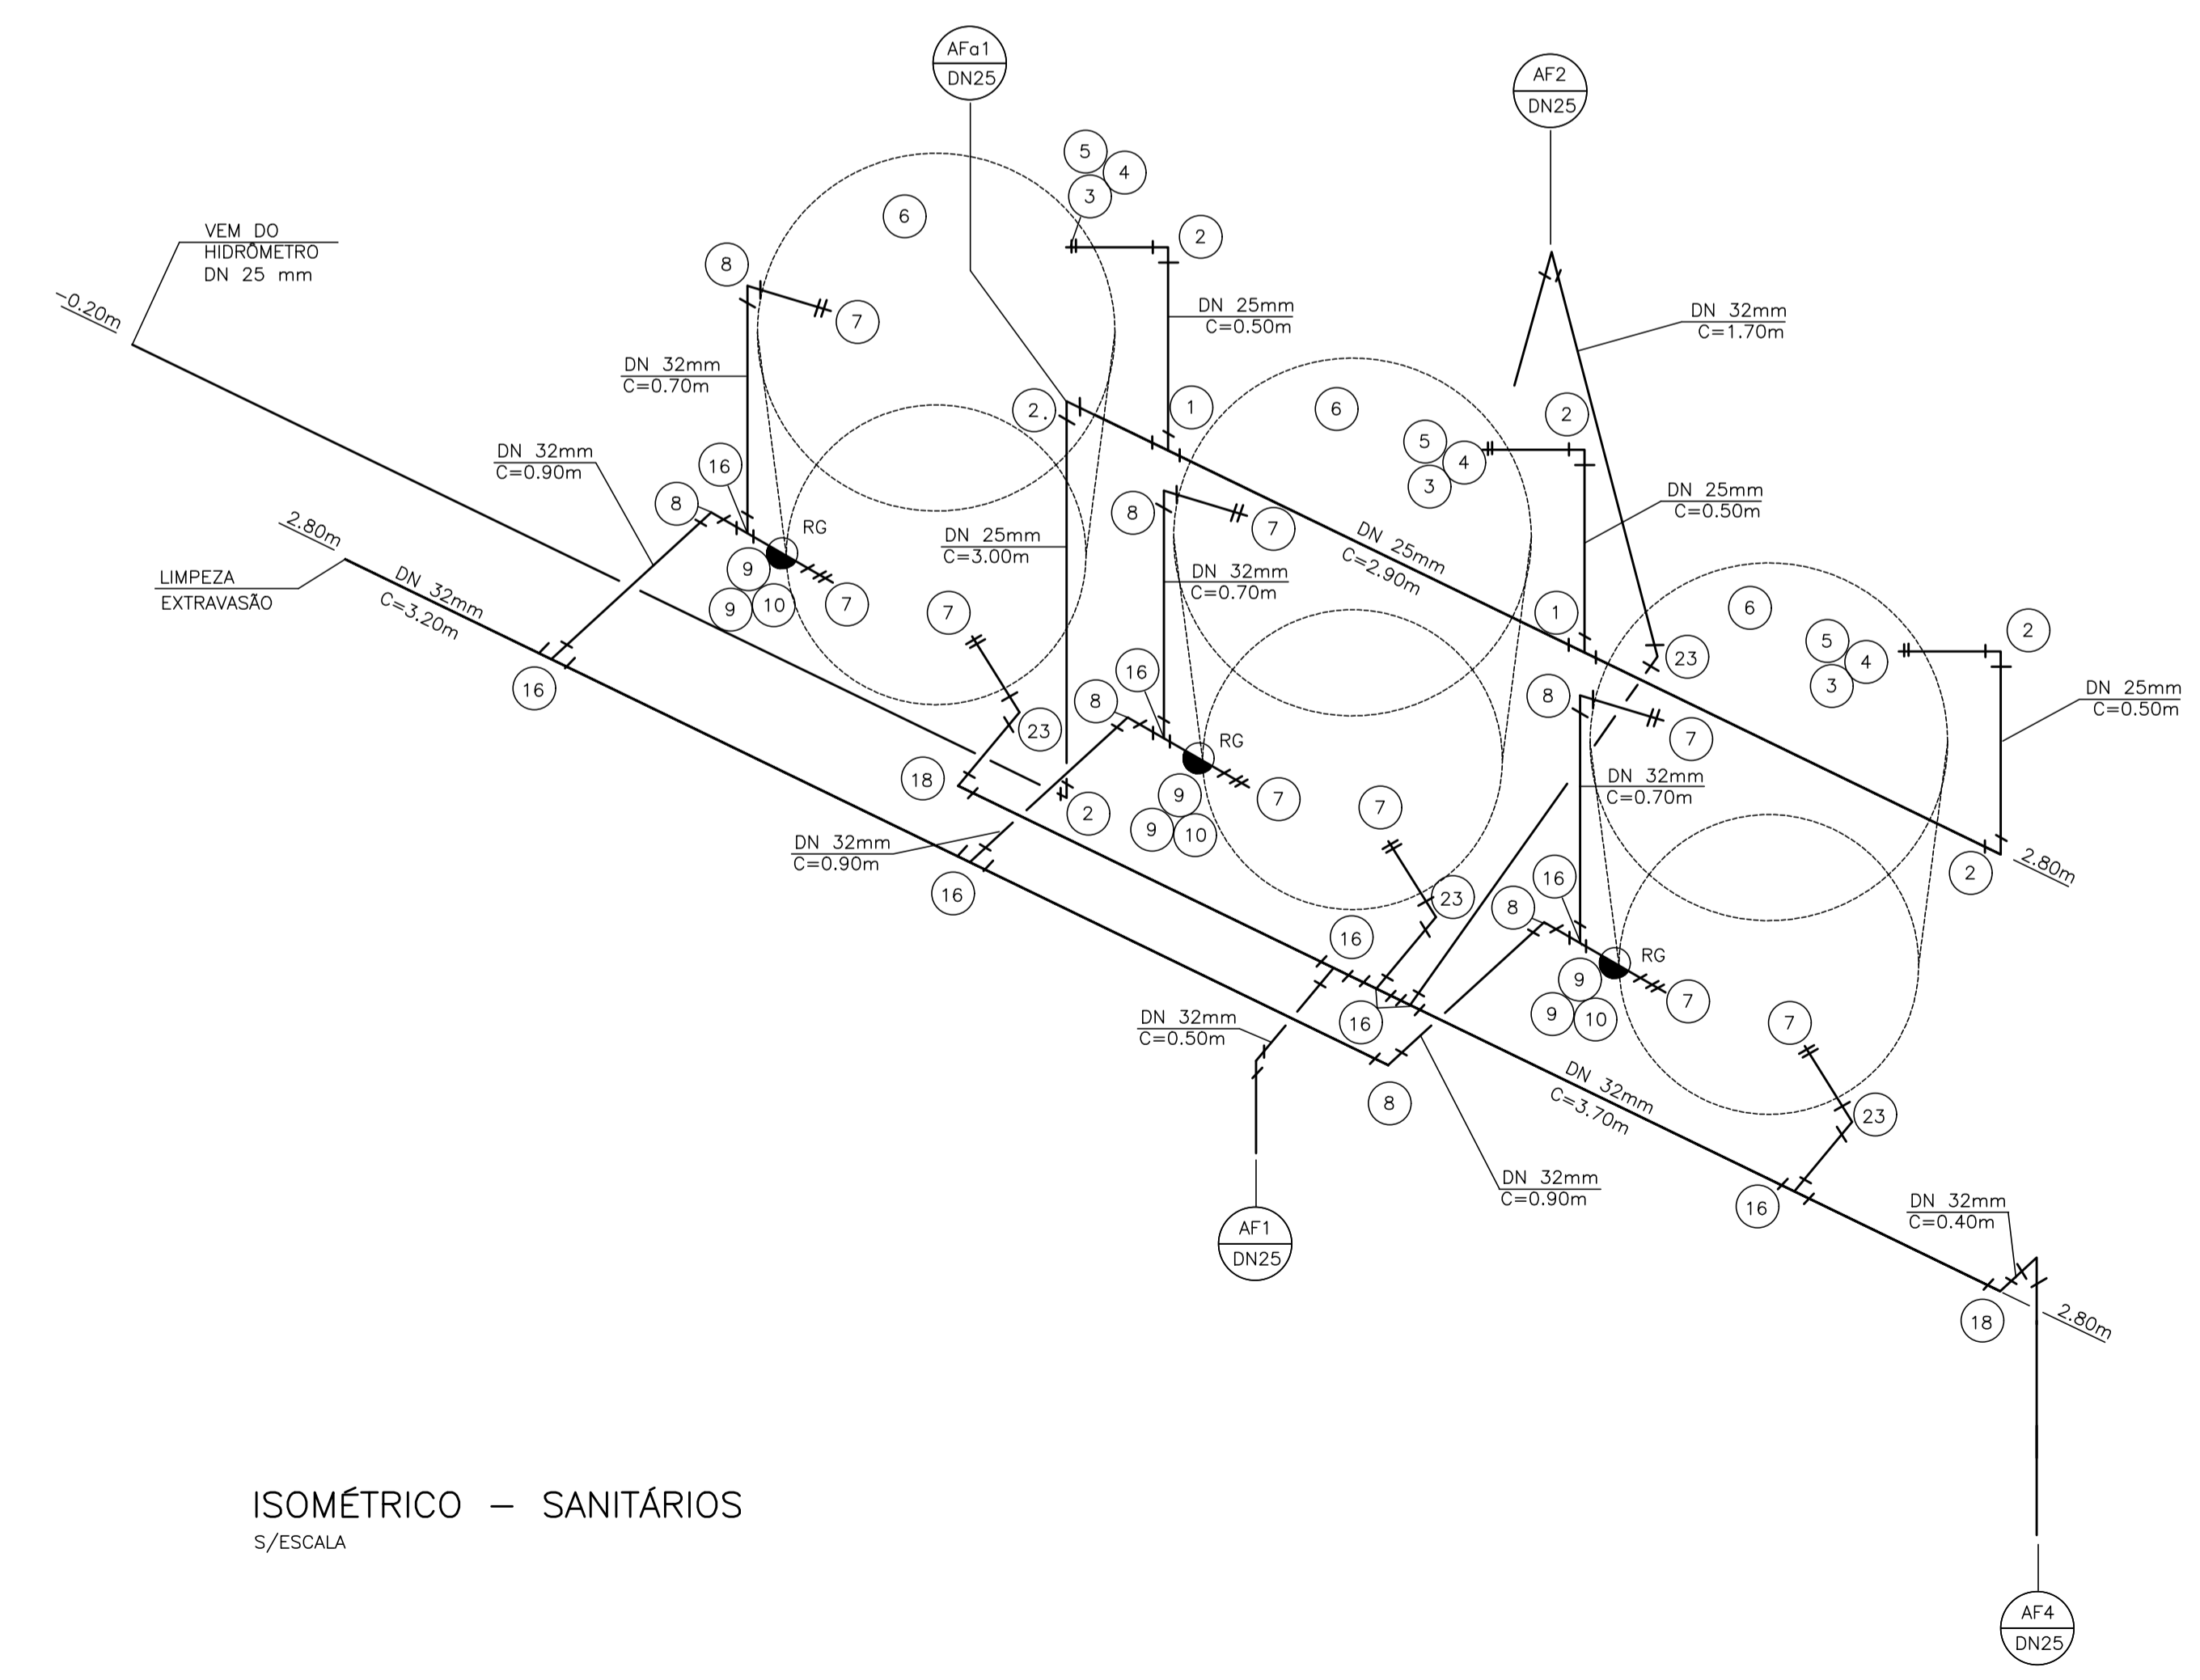

ISOMÉTRICO - SANITÁRIOS
S/ESCALA

REVISÕES (DISCRIMINAÇÃO)	Nº	DATA	RUBRICA

CDHU Companhia de Desenvolvimento Habitacional e Urbano
Rua Boa Vista, 170 - São Paulo - Tel: 2505.2000 - CNPJ 47.865.597/0001-09

CONTRATO
SECRETARIA DE DESENVOLVIMENTO REGIONAL

PROJETO
SDR_CM-01 - CASA DA MULHER

ENDEREÇO / MUNICÍPIO

DISCIPLINA | ÁREA | FOLHA
HIDRÁULICA | HID | 03/04

ASSUNTO
INSTALAÇÃO HIDRÁULICA
ÁGUA FRIA

ESCALA GRÁFICA | ESCALA NOMINAL | DATA
INDICADA | AGO/2021

ESPAÇO PARA APROVAÇÃO