


CDHU - CONSERVAÇÃO / GESTÃO
 ENG. DANIEL DOS SANTOS BARBERI SUPERINTENDENTE SPMU
 ENG. ELI MARCO DOS SANTOS GERENTE SPMU II
 GERENCIAMENTO
 PROJ. EDUARDO LINO DA MOTA GESTORA
 CONSELHO HABITACIONAL DO MUNICÍPIO DE SÃO PAULO COORDENADOR SETORIAL
 ANO DADOS ANTERIORES DAVI CASTRO SILVA GESTOR
 AUTOR DO PROJETO / COLABORADORES
 ENG. BRUNO V. BARRICO RESPONSÁVEL TÉCNICO
 CREA: 598991/350-SP ART: 1




Revista (Descrição)	N.º	Data	Revisão
EMISSÃO INICIAL	00	12/08/22	001

REF: PLANEJAMENTO = CONSERVAÇÃO/TRANSPORTES/RETIRO TRF-P-FP (POSICIONAMENTO POR PONTO PRECISO)
 REF: ALTIMETRIA = ESTAÇÃO 6298 - BSE - ALTIUDE 982,919m


FOLHA 01

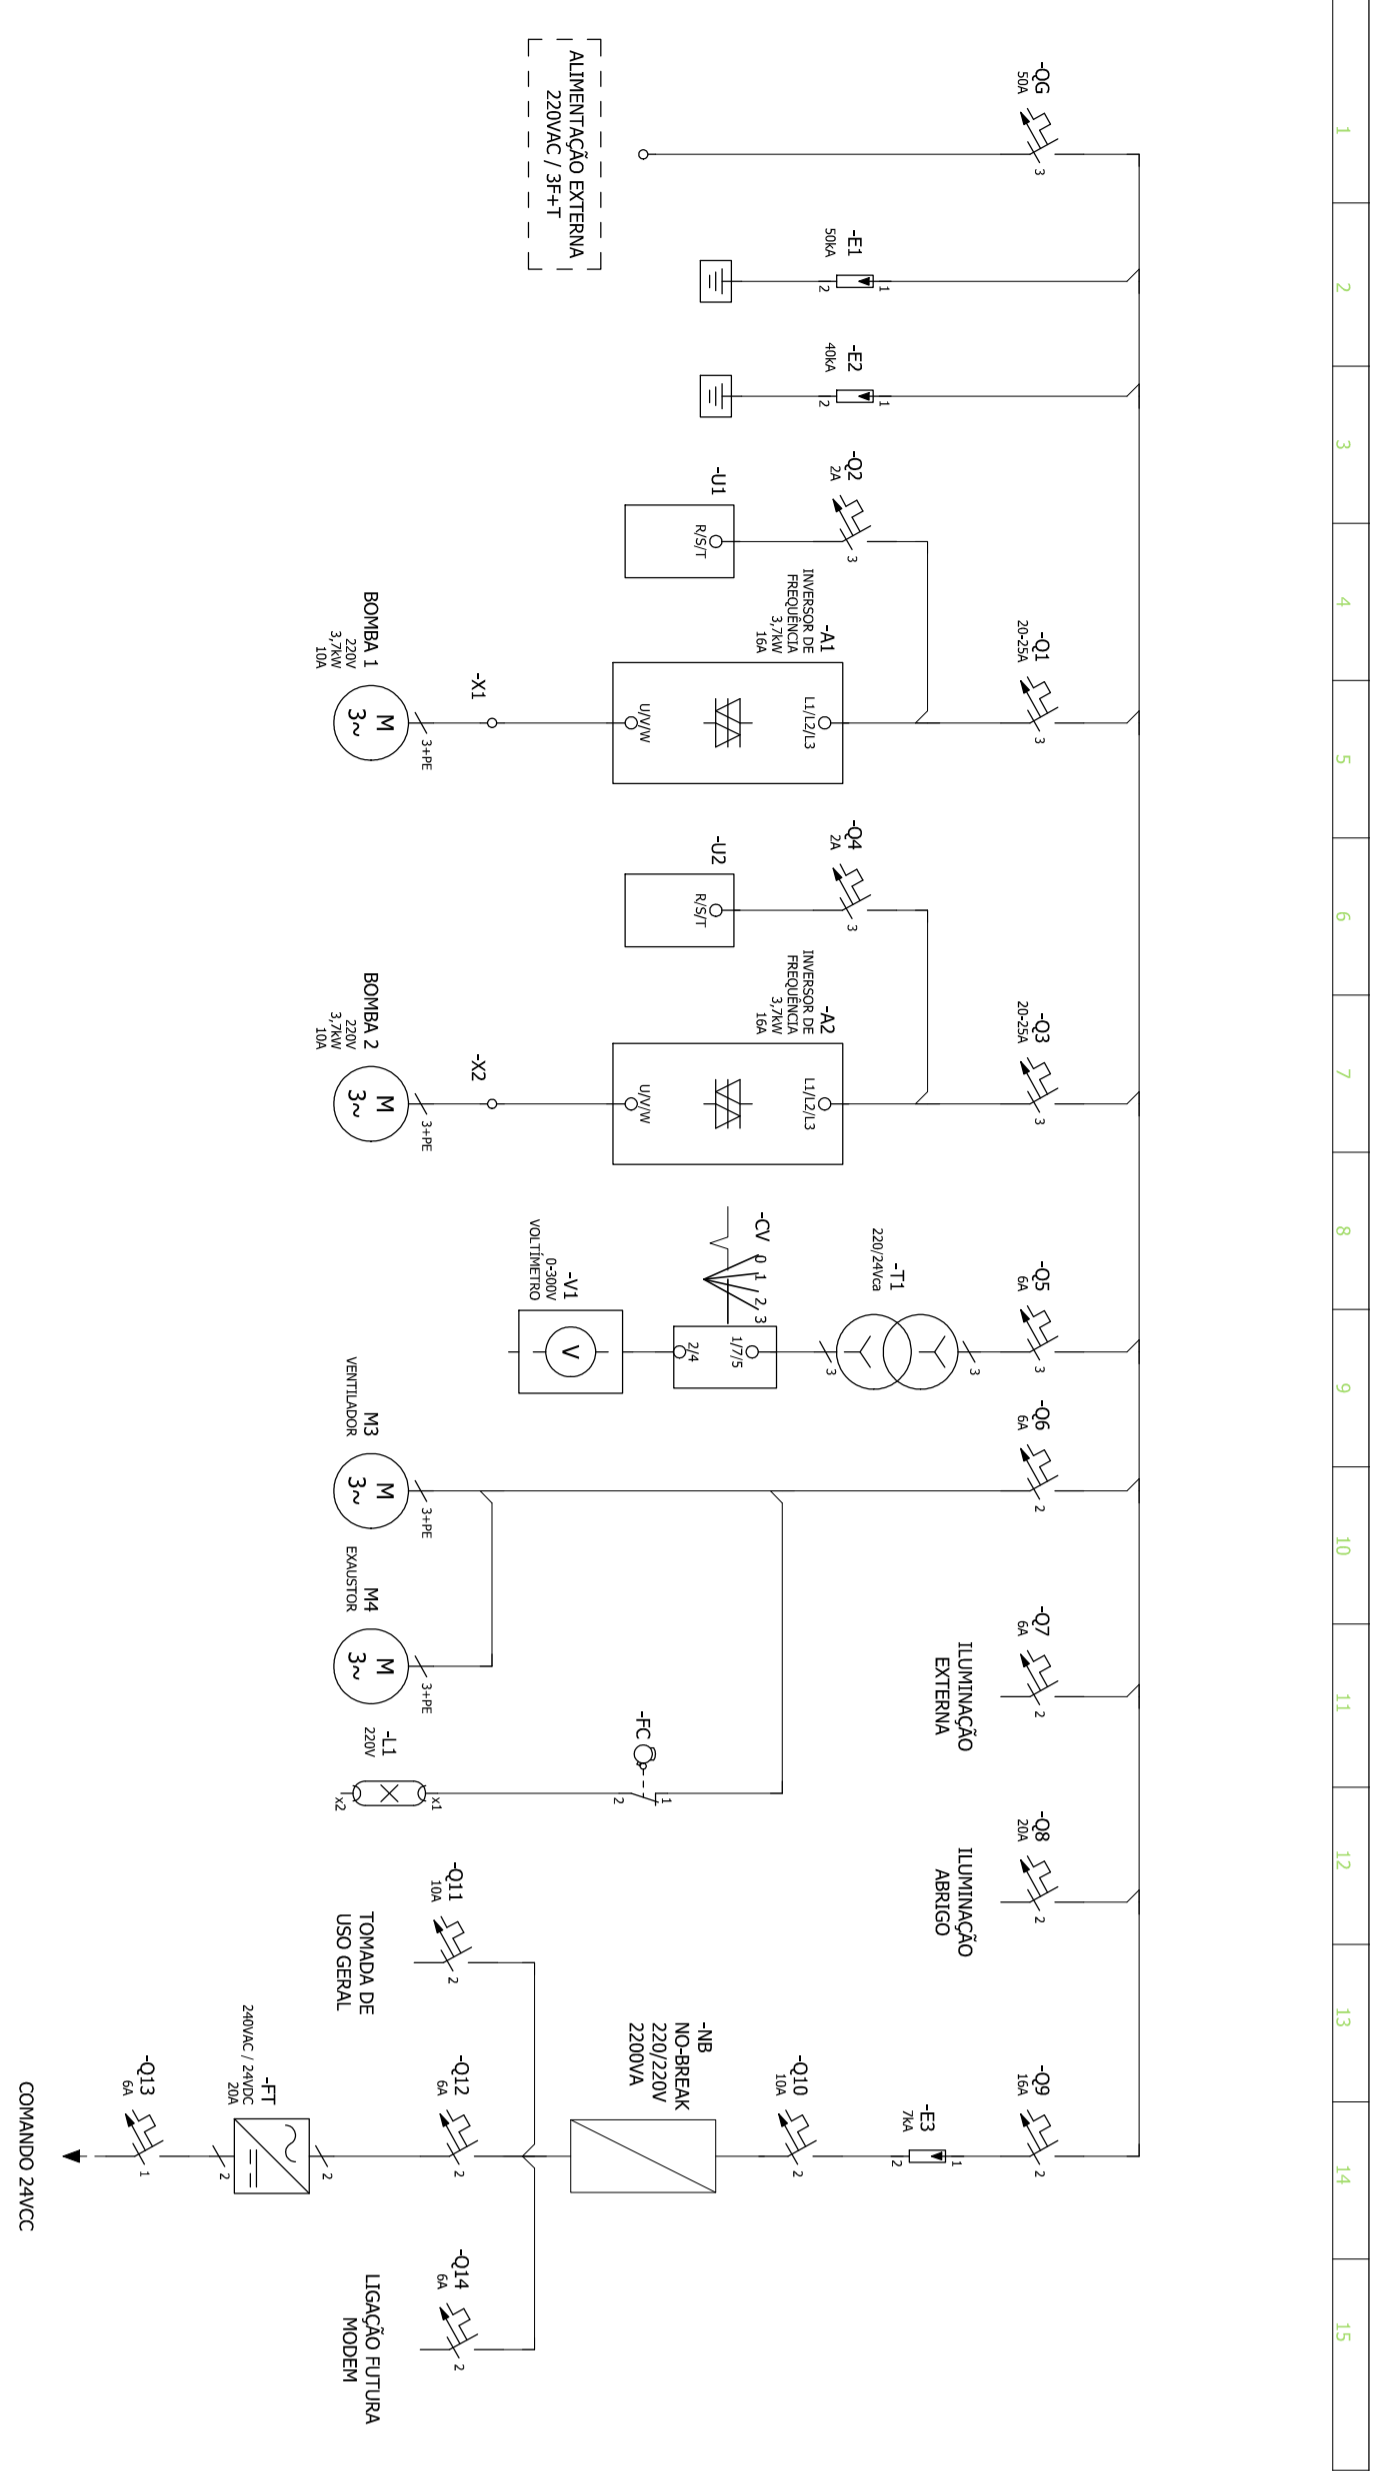


FOLHA 02

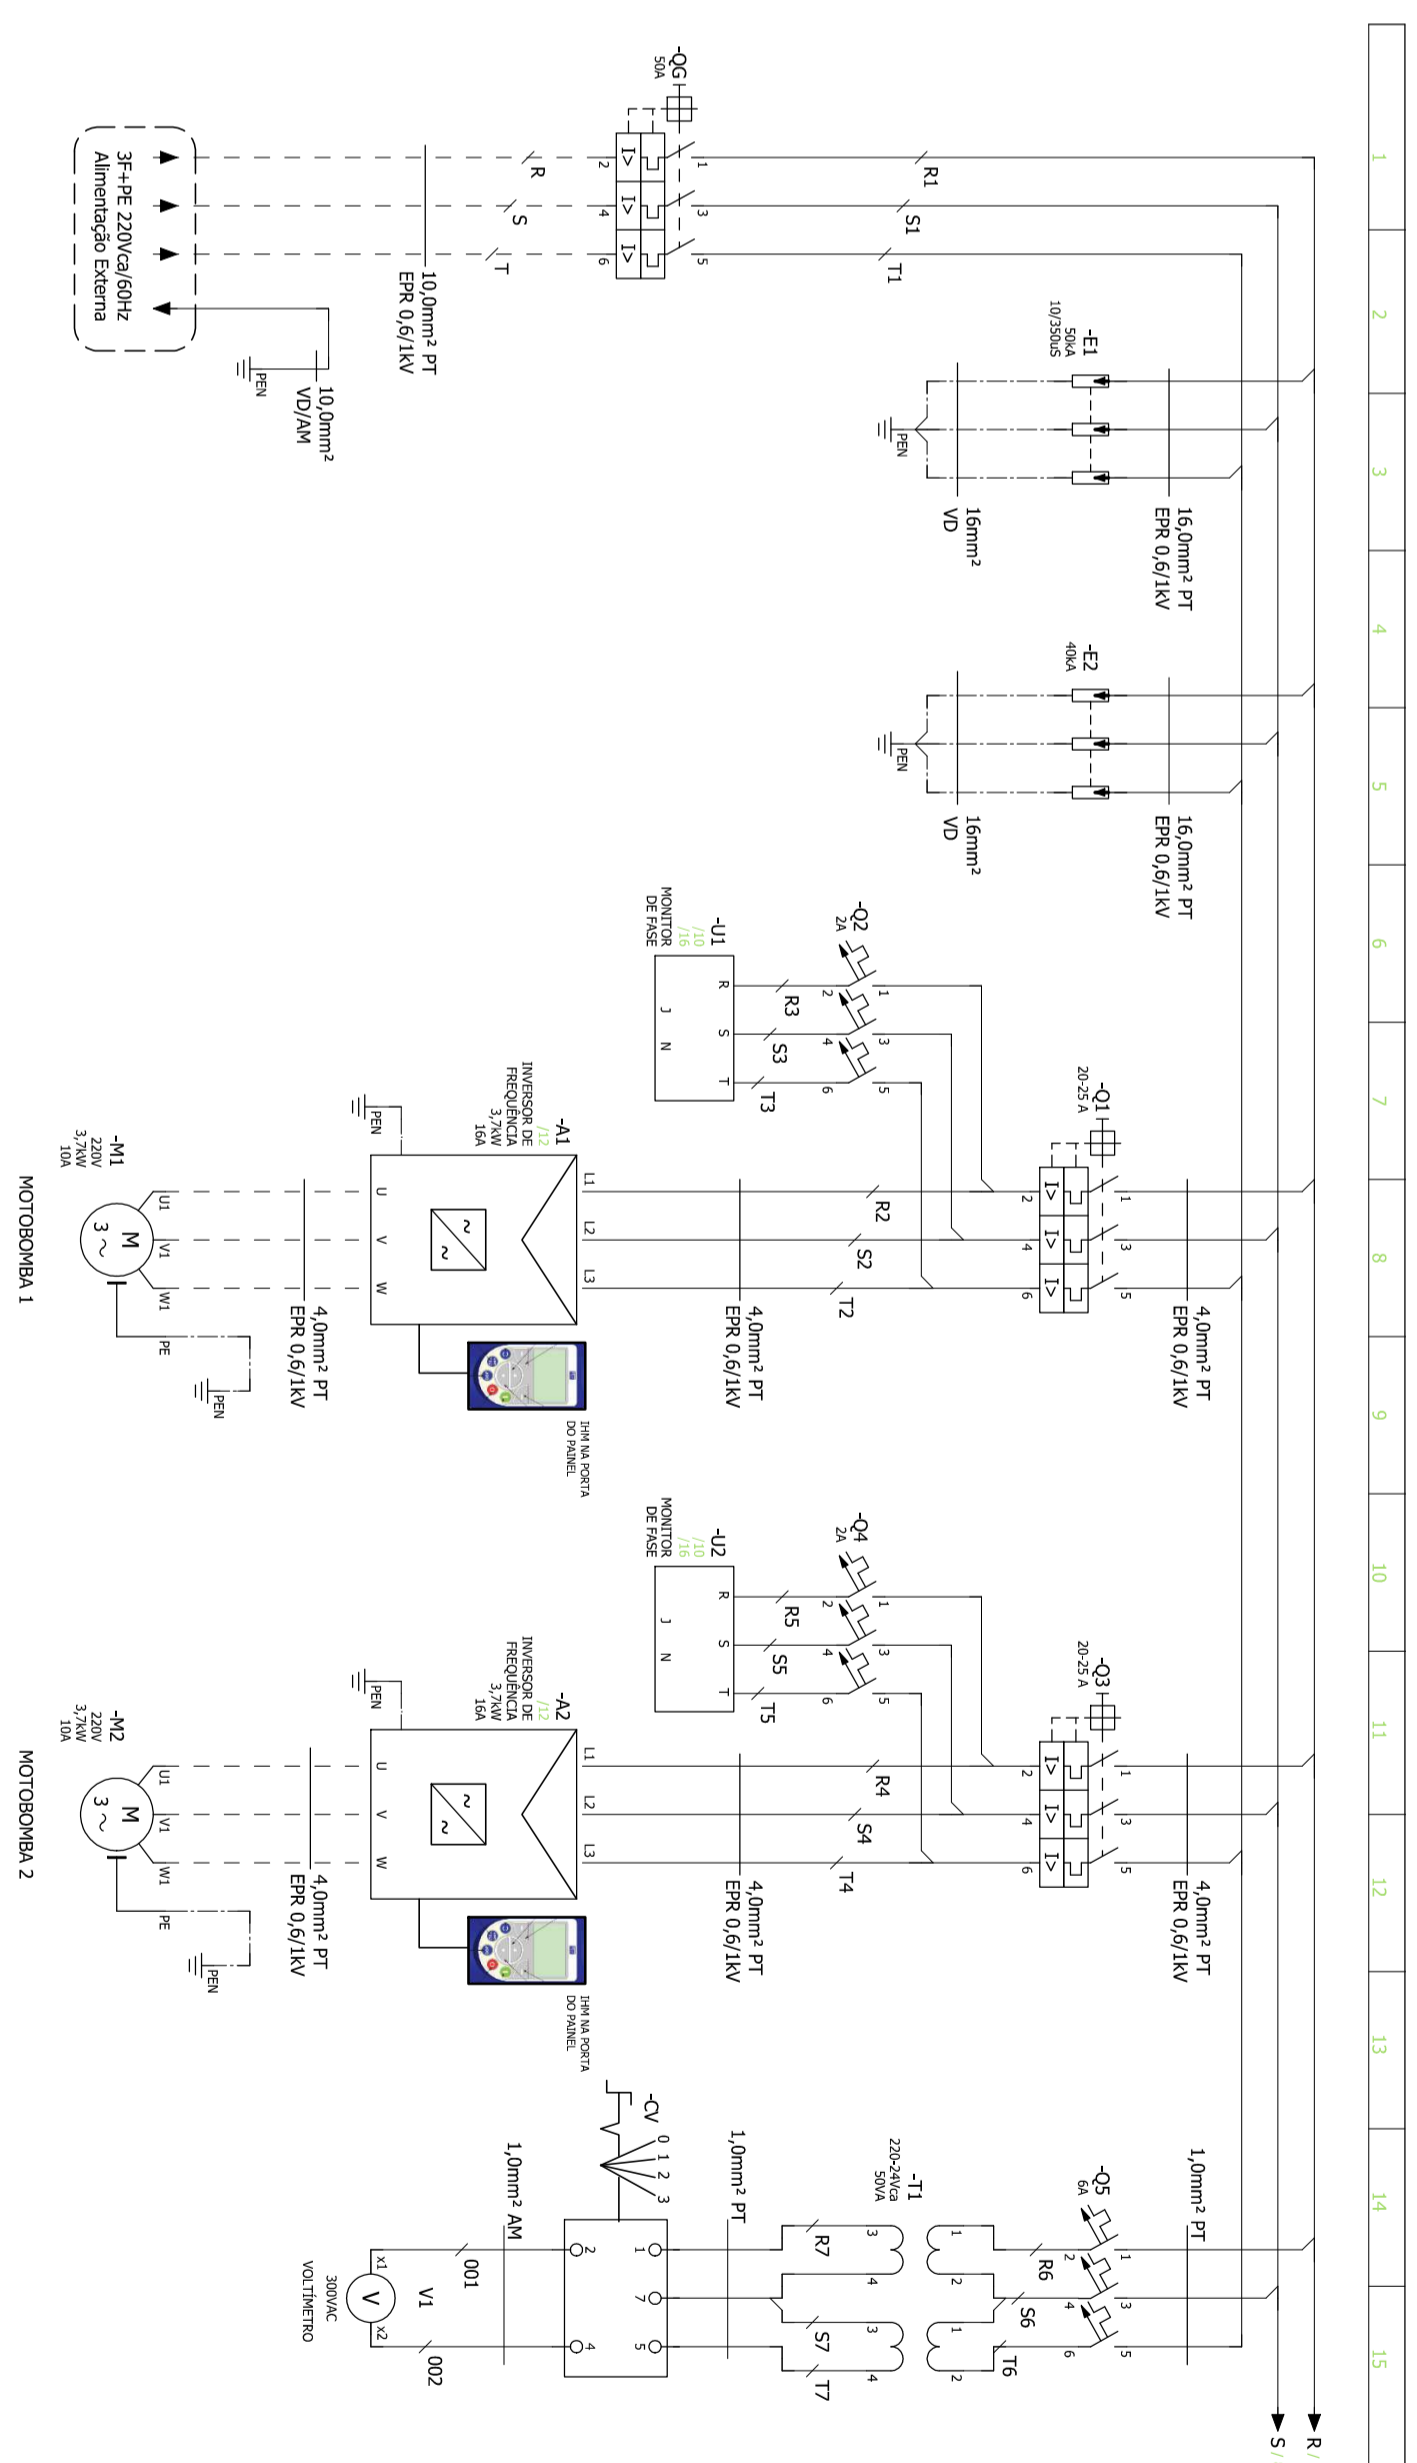

FOLHA 03

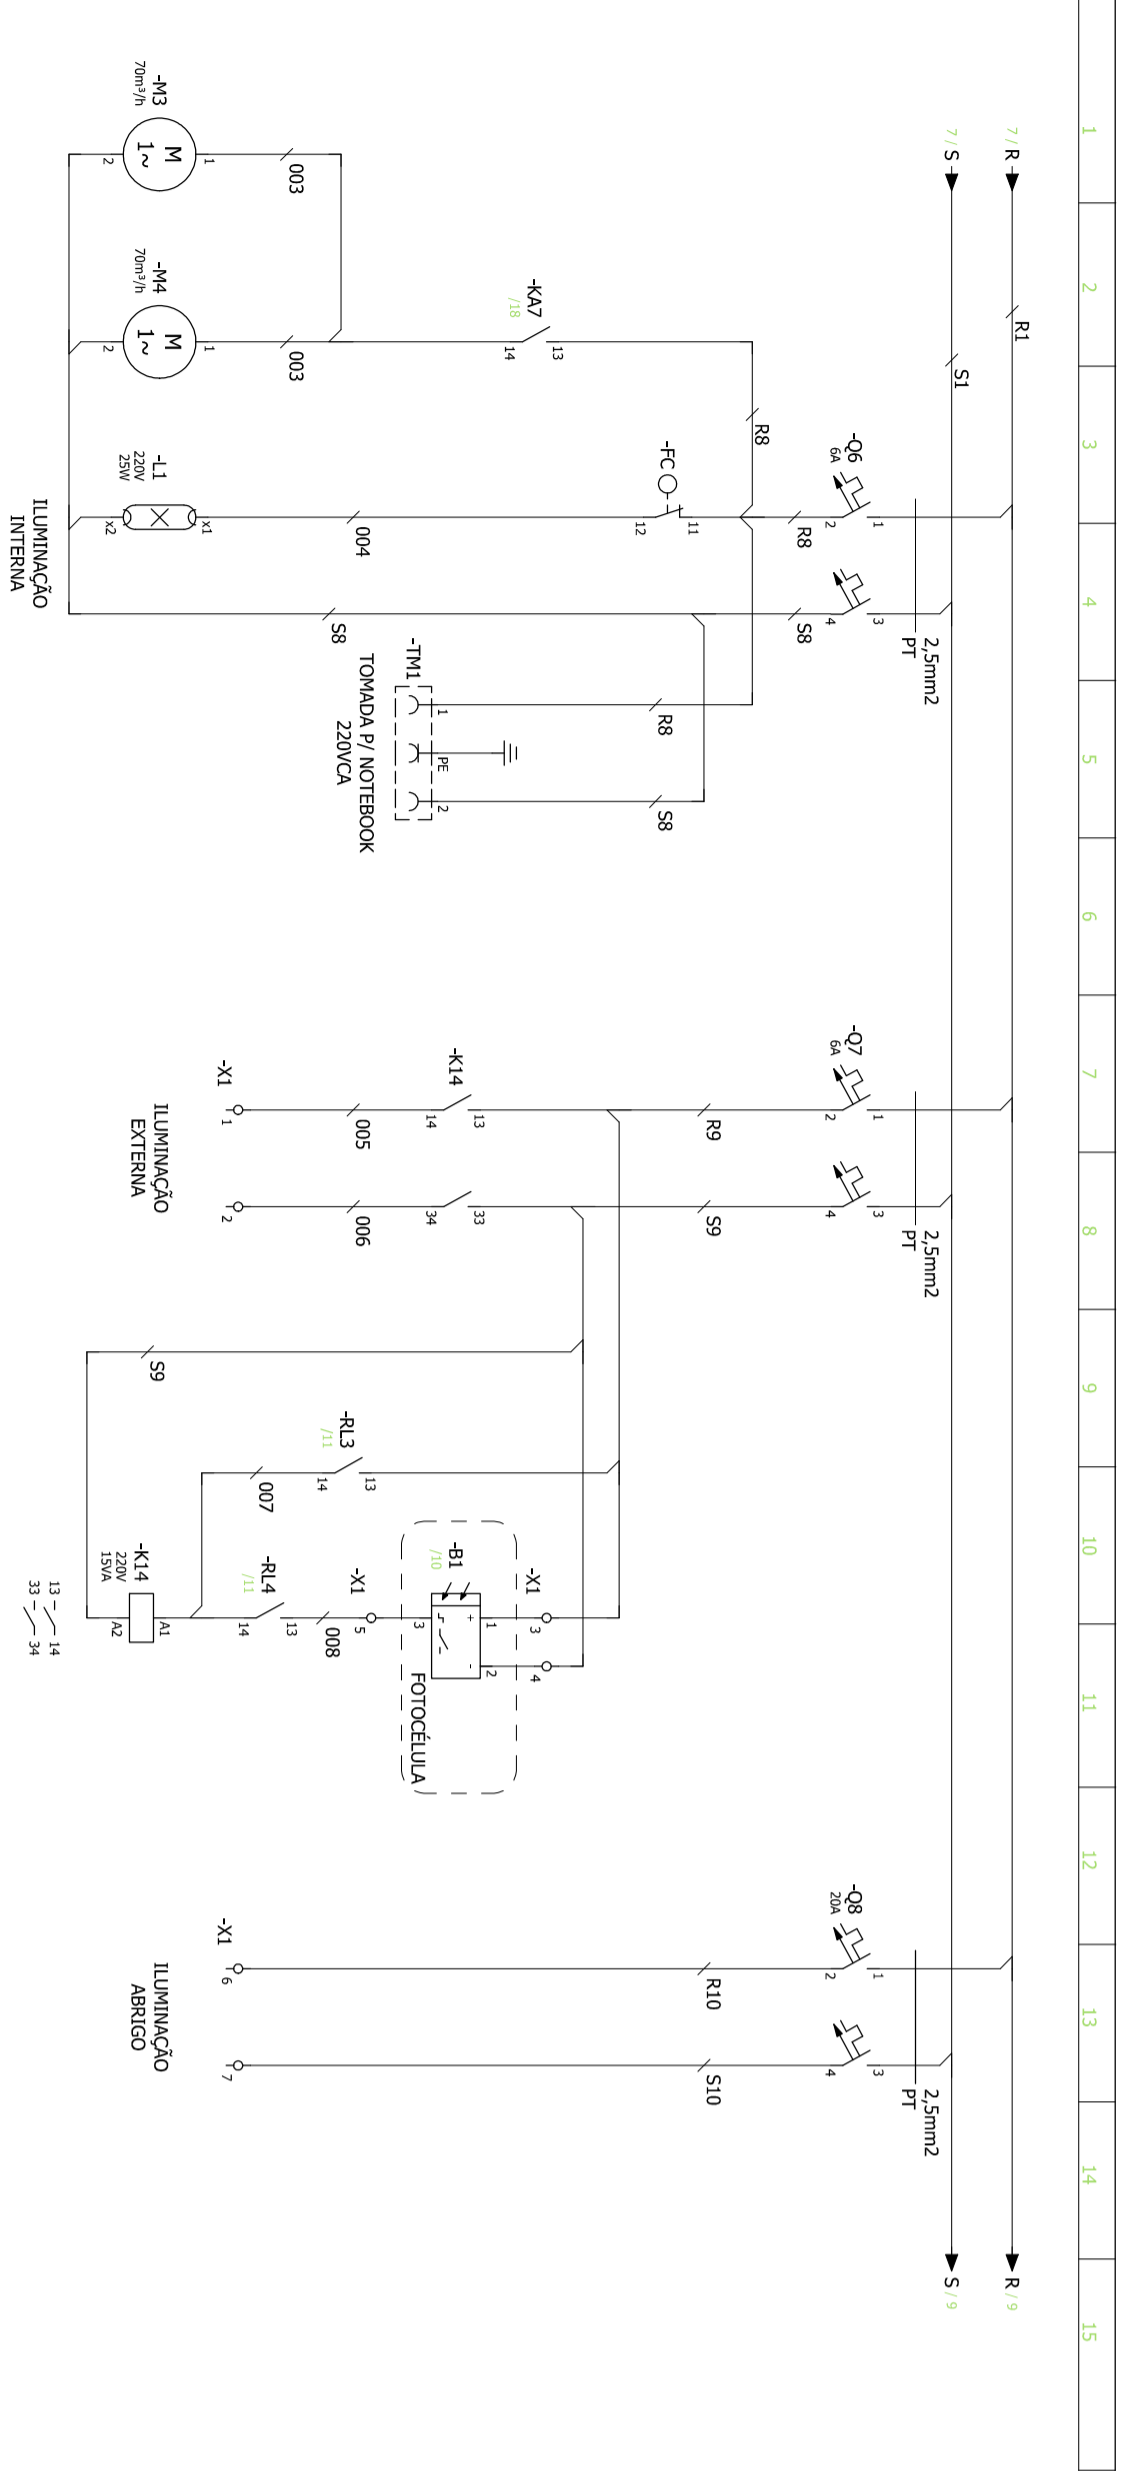

FOLHA 04

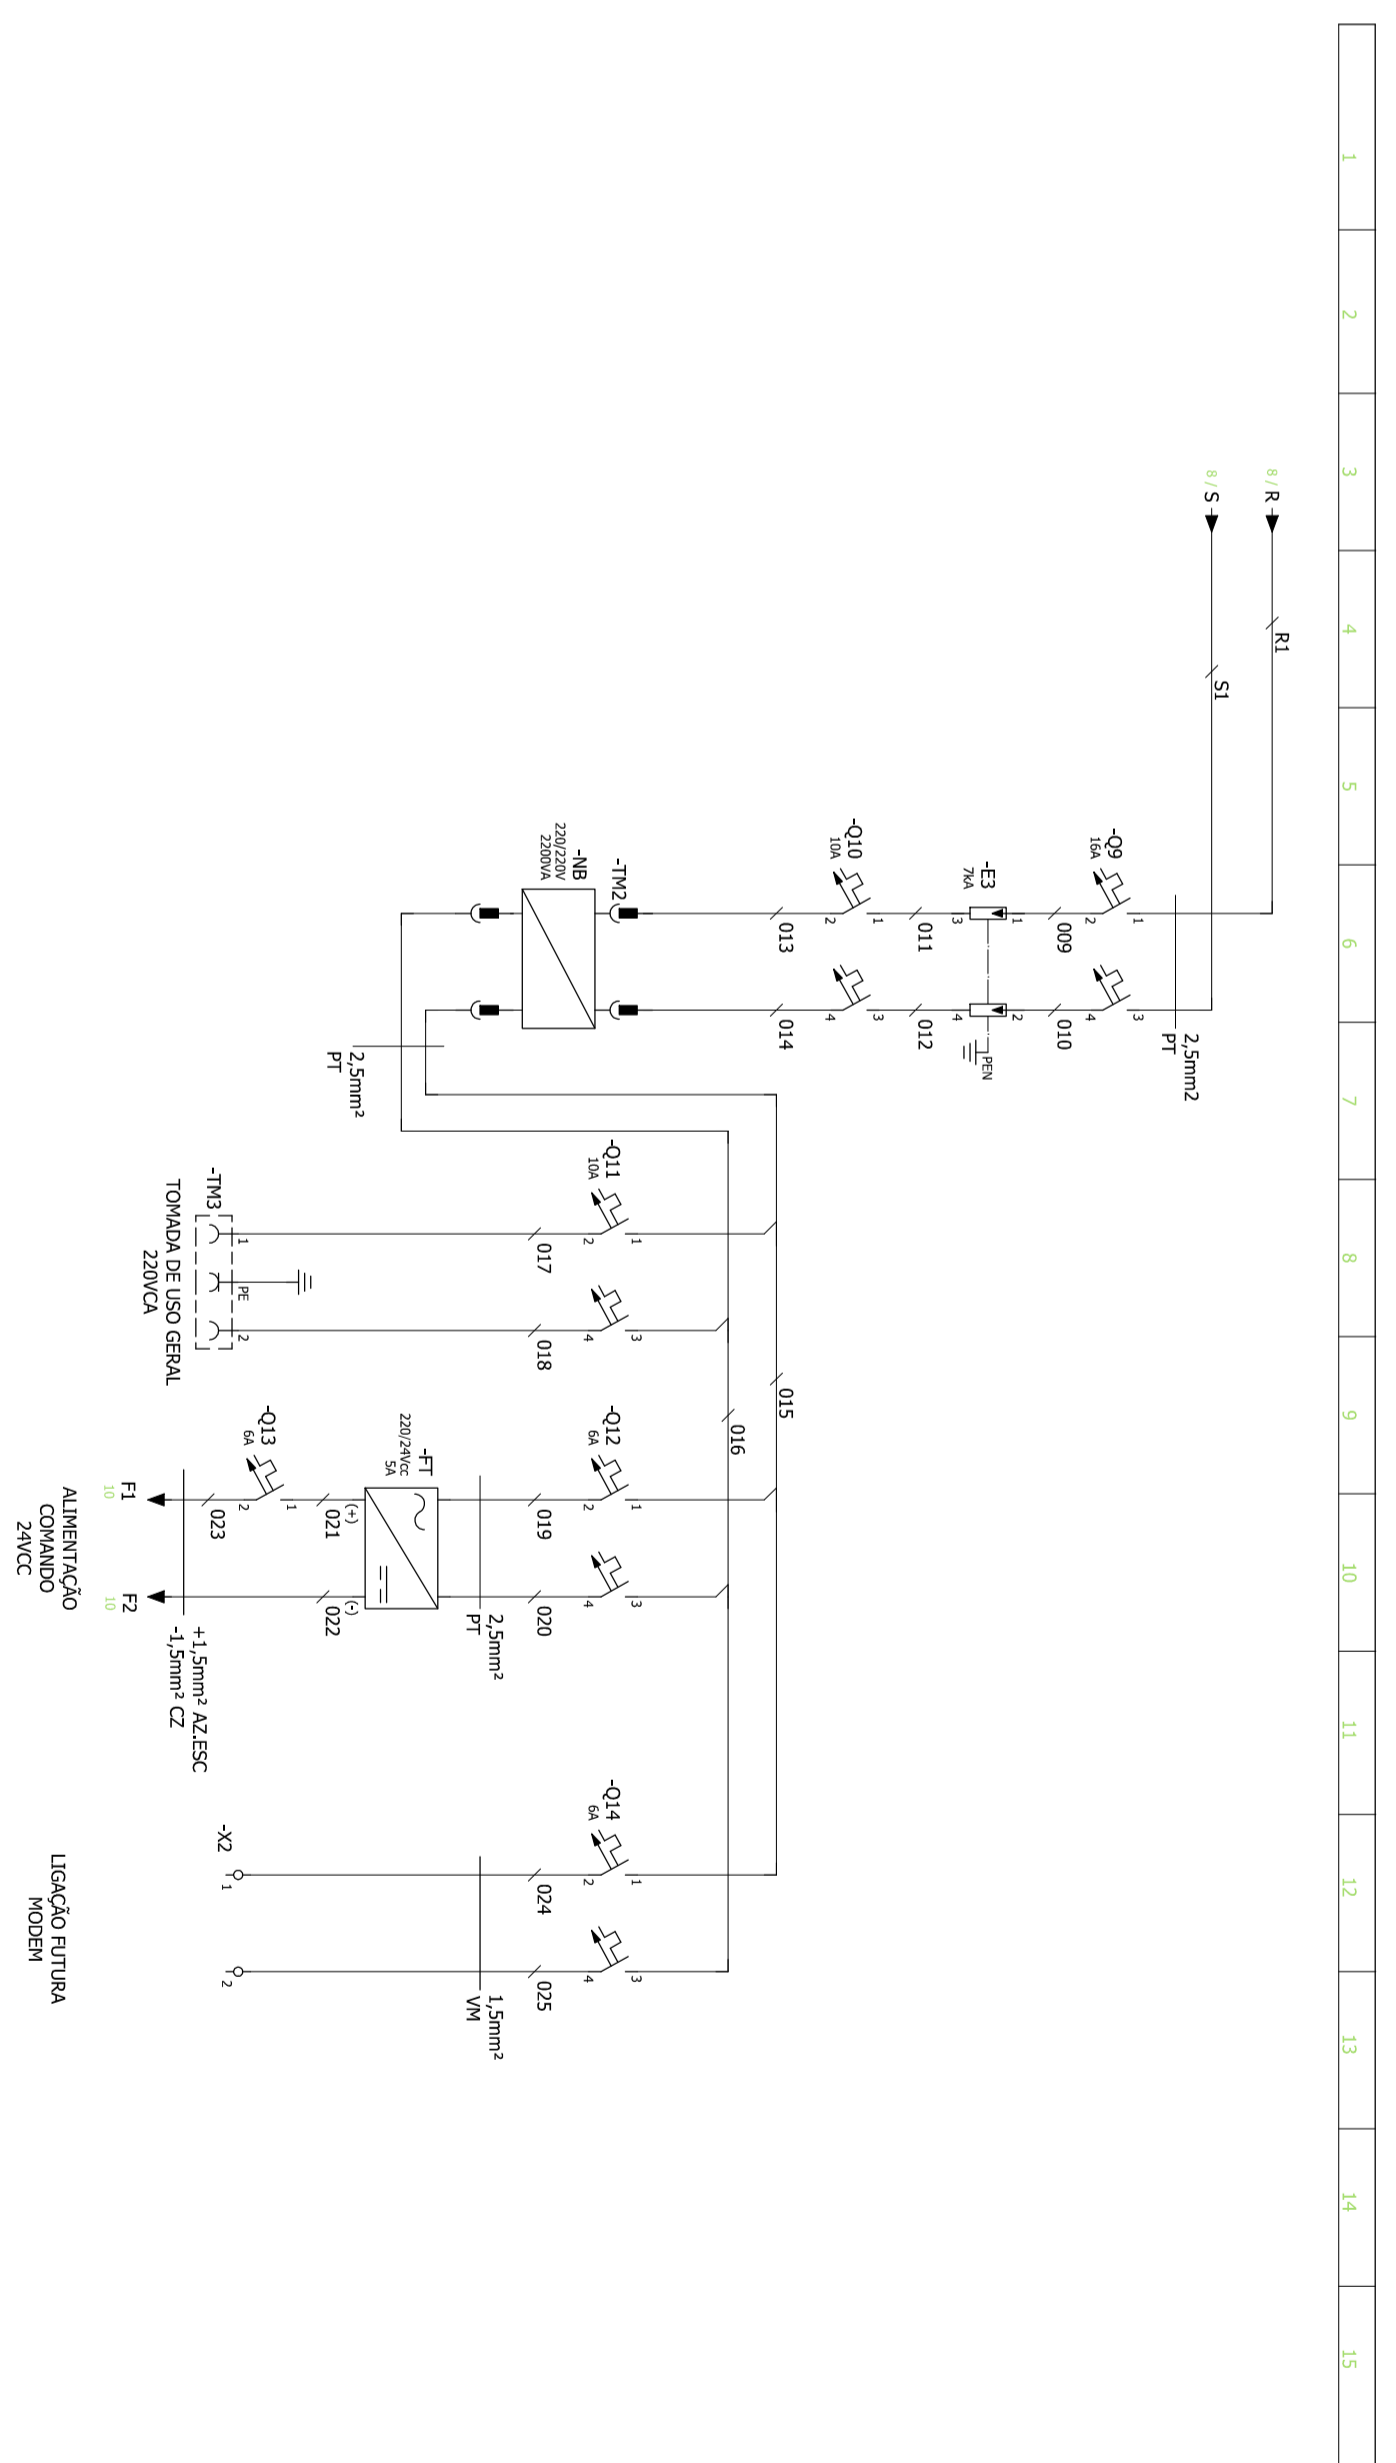

CDHU Companhia de Desenvolvimento Habitacional e Urbano
 Rua Rio Vidua, 172 - São Paulo - Tel: 2509-2000 - CNPJ: 47.846.937/0001-09

PROJETO: **CRISTAIS PAULISTA - D** Nº UNIDADES: **149**

RAZÃO SOCIAL: **ESTRADA MUNICIPAL CRISTAIS PAULISTA - SP**

TÍTULO: **ESGOTO** | N.º: **ESG 01/05**

ASSINTO: **ESTAÇÃO ELEVATÓRIA DE ESGOTO BRUTO - EEEB PROJETO DE AUTOMAÇÃO DIAGRAMA TRIFÁSICO E COMANDO**

ESCALA GERAL: **ESCALA NOMINAL** DATA: **AGOSTO/2022**

INDICADA

ASSINATURAS:

projetista			
responsável técnico			
data			

ESTAÇÃO PARA AUTOMAÇÃO