

CDHU - COORDENAÇÃO / GESTÃO SUPERINTENDENTE SPHU
 ENG. DANIEL DOS SANTOS BARBERI GERENTE SPHU II
 GERENCIAMENTO
 ANO EDUARDE LINO DA MOTA GESTORA
 CONSELHO HABITACIONAL E URBANO COORDENADOR SETORIAL
 ANO CARLOS ALBERTO DAMASO SILVA GESTOR
 AUTOR DO PROJETO / COLABORADORES
 ENG. BRUNO V. BARRICO RESPONSÁVEL TÉCNICO
 CREA: 5989019350-SP ART: 149



Revista (Descrição)	N.º	Data	Revisão
EMISSÃO INICIAL	00	12/09/22	001

REF: PLANEJAMENTO = COORDENAÇÃO TORRES/2022 (COORDENAMENTO POR PONTO PRECISO)
 REF: ALTIMETRIA = ESTAÇÃO 6298 - BR - ALTIUDE 982,919m

CDHU Companhia de Desenvolvimento Habitacional e Urbano
 Rua Rio Verde, 172 - São Paulo - Tel: 2509-2000 - CNPJ: 47.946.937/0001-09


PROJETO: LOTEAMENTO CRISTIAN PAULISTA - D 149 UNIDADES

RAZÃO SOCIAL: ESTADÃO MUNICIPAL CRISTIAN PAULISTA - SP
 TÍTULO: ESCOTO
 N.º: ESC 02/05


ASSUNTO: ESTAÇÃO ELEVADORA DE ESGOTO BRUTO - EEBB
 PROJETO DE AUTOMAÇÃO DIAGRAMA TRÊFAS E COMANDO

ESCALA GERAL: ESCALA NOMINAL: DATA: 149
 INDICADA: AGOSTO/2022


ASSINATURAS	CARGO
projetista	ENGENHEIRO
aprovação de projeto - responsável técnico	CR.Eng.
data - responsável técnico	ENGENHEIRO
ESTAÇÃO INDA AUTOMAÇÃO	ENGENHEIRO

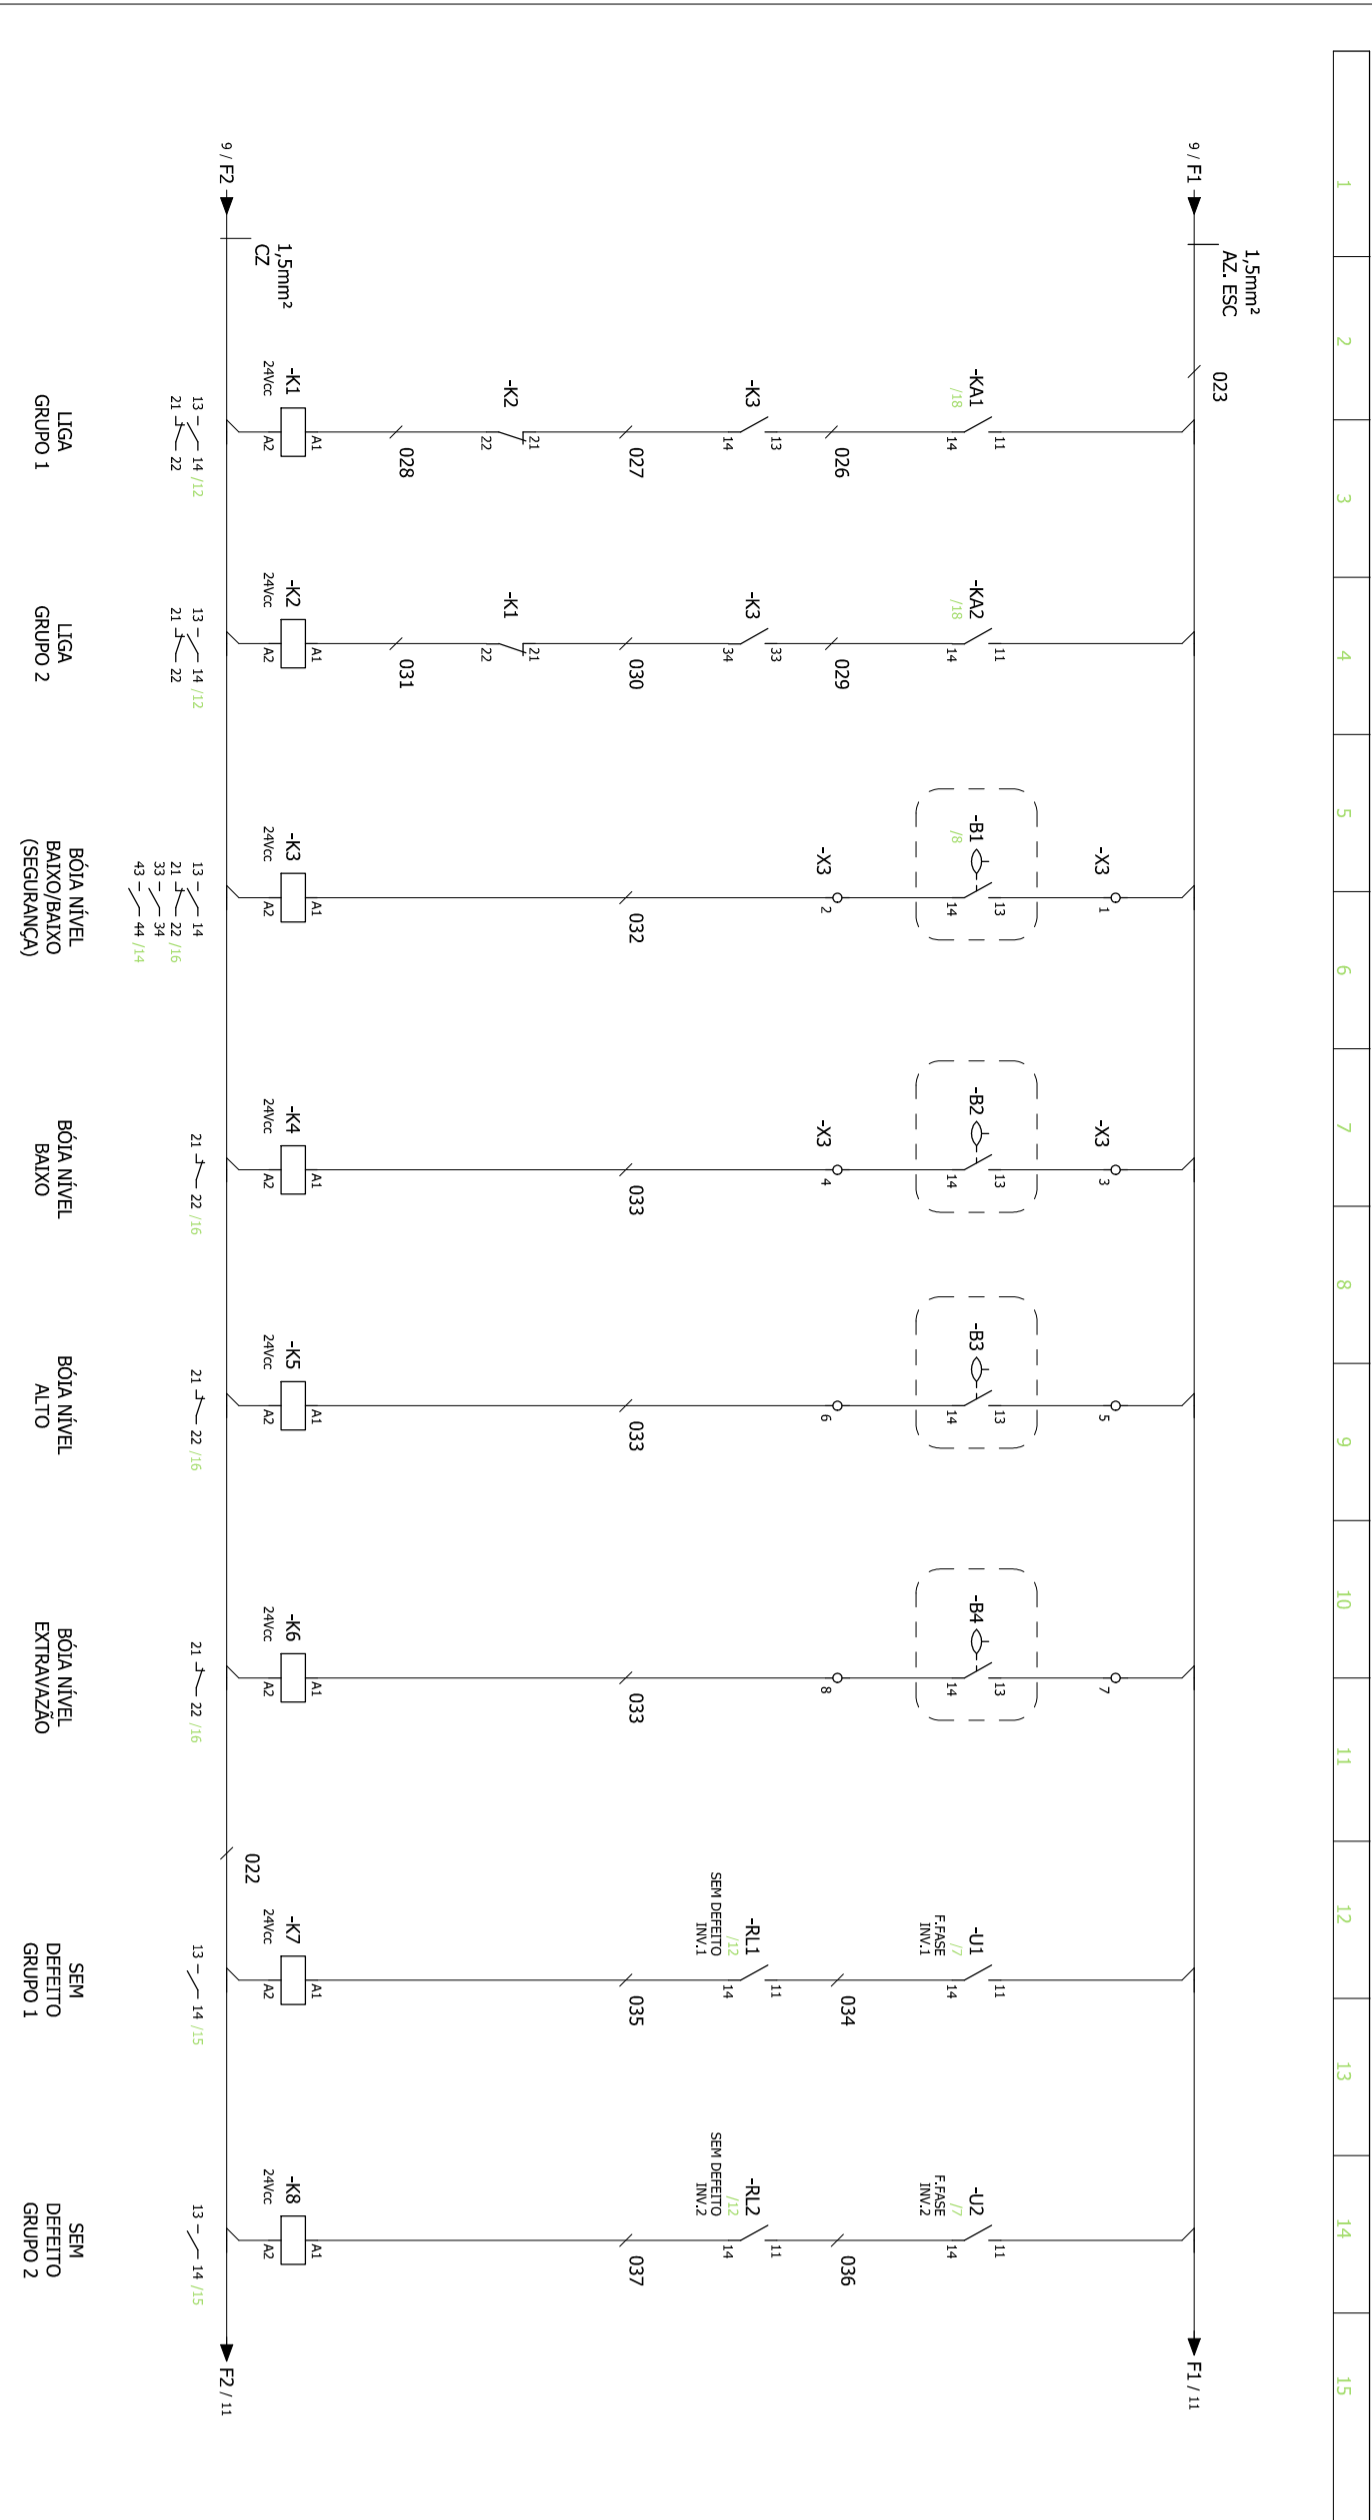


FOLHA 05

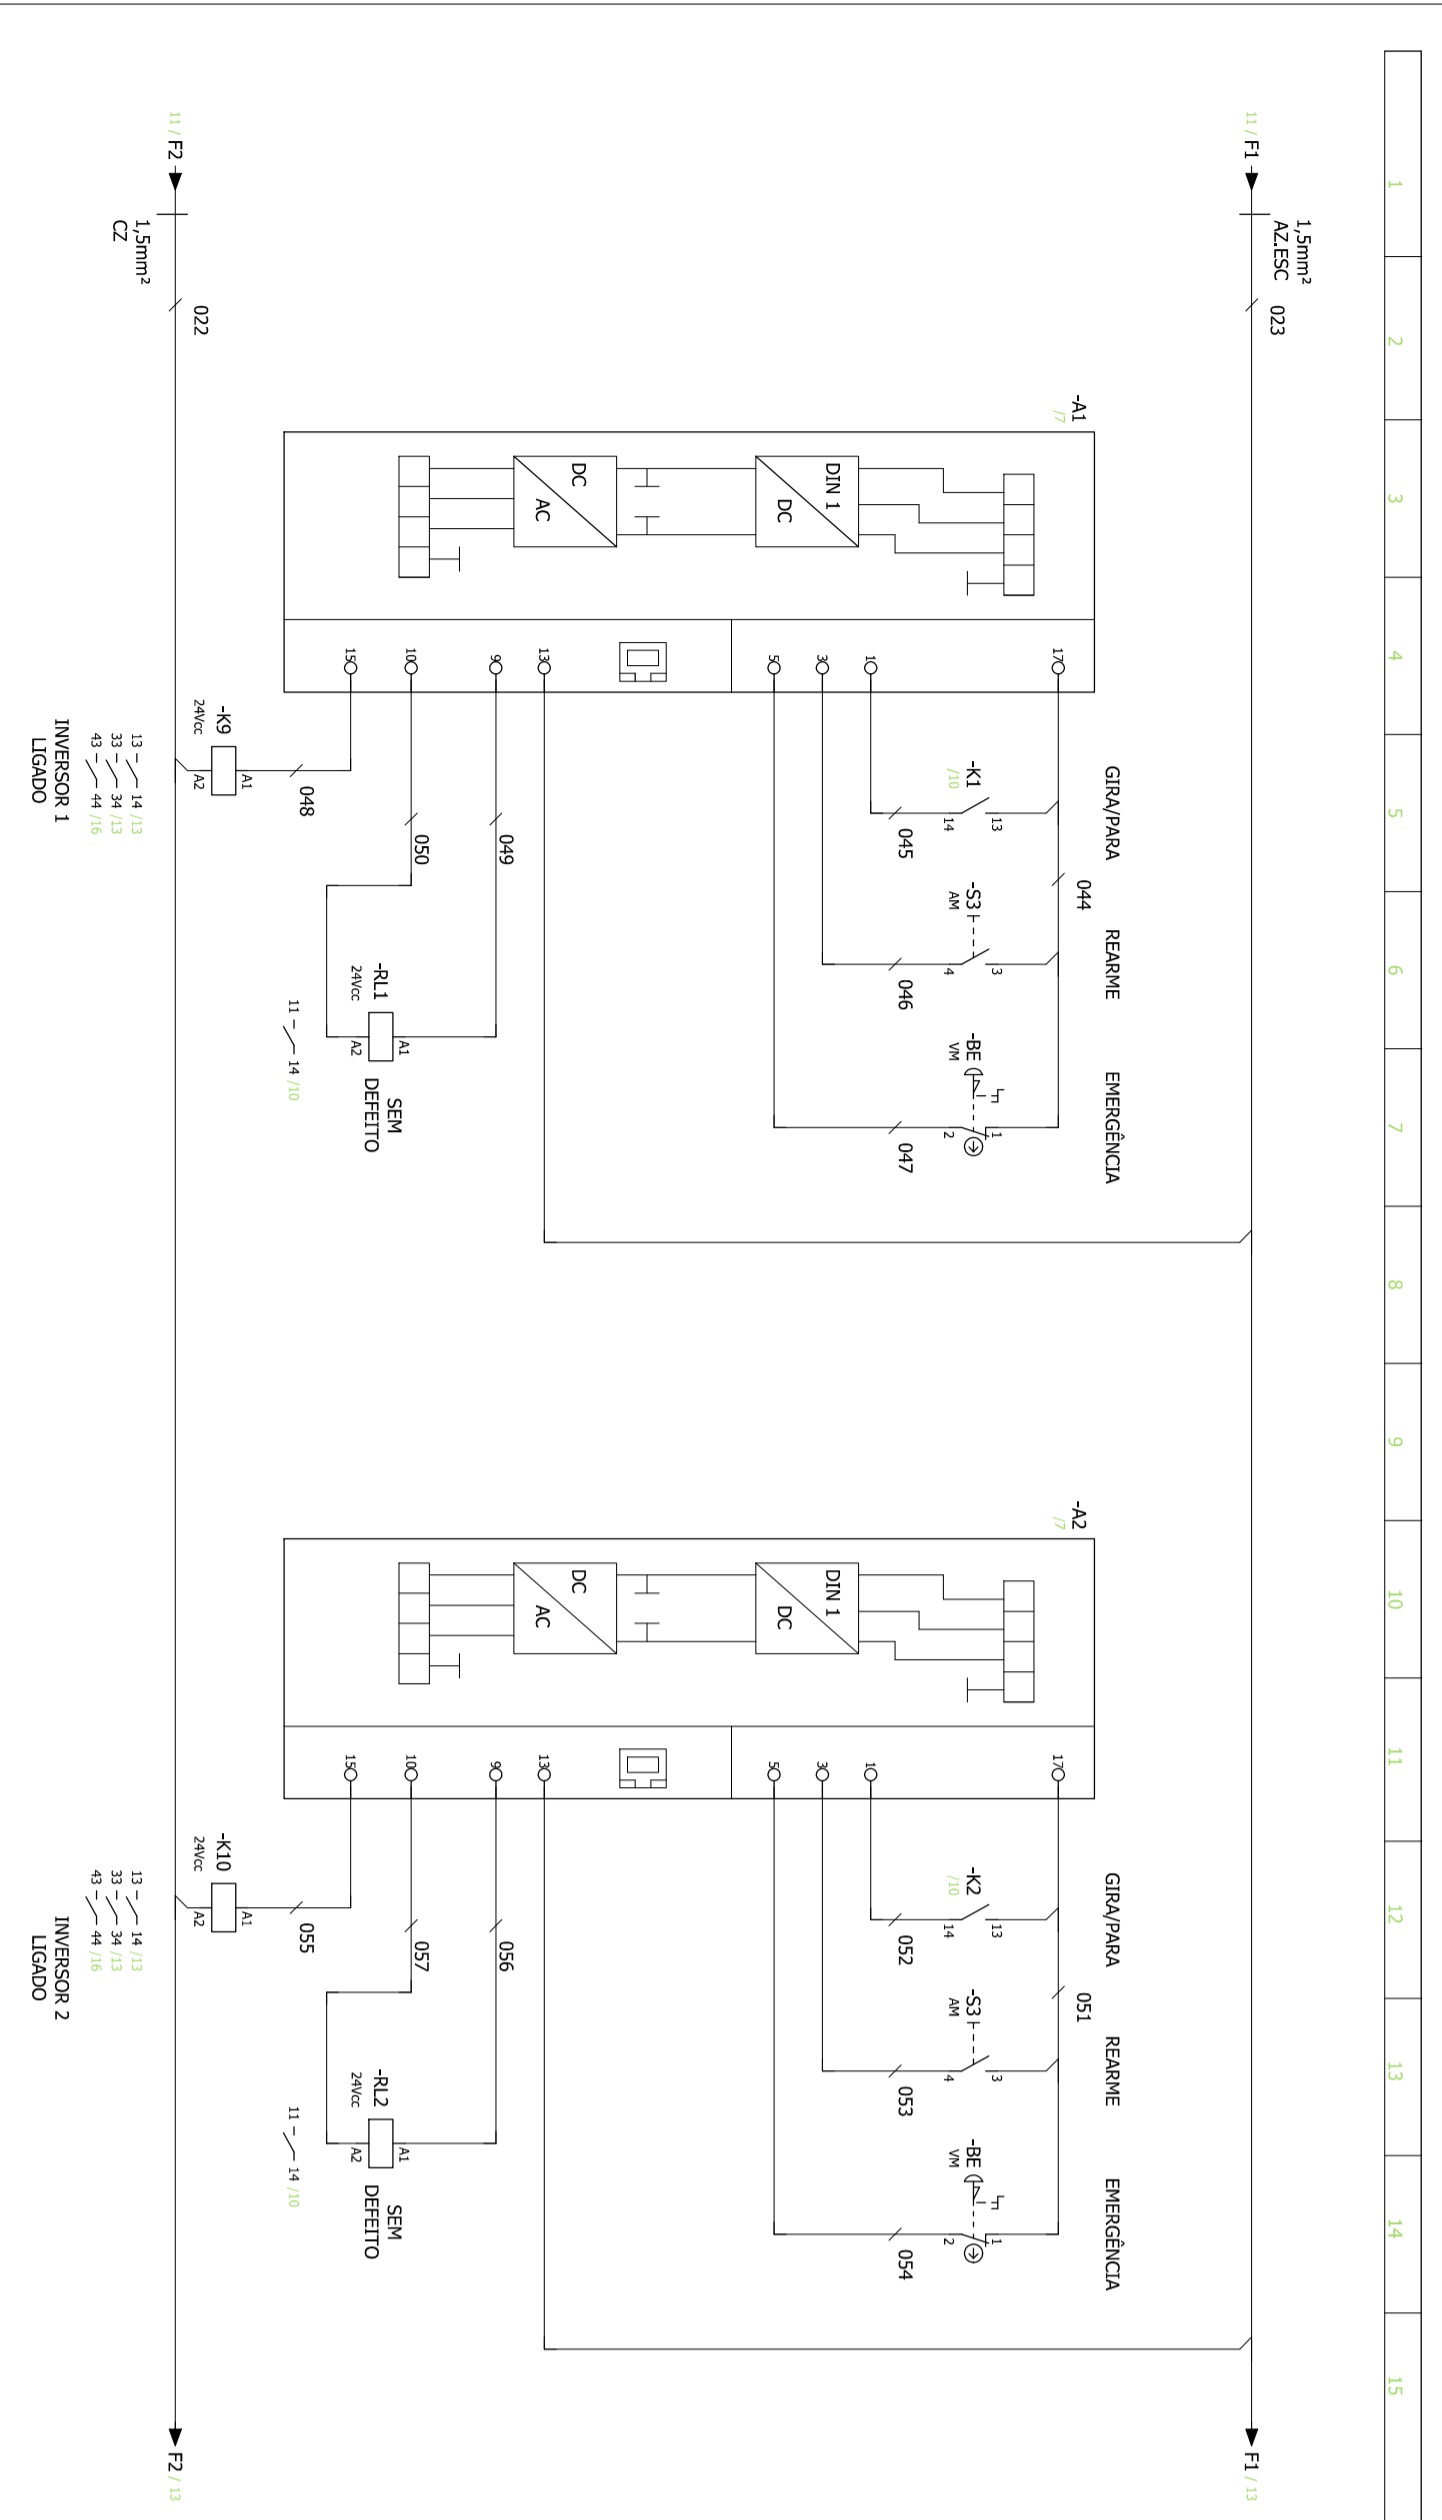

FOLHA 07

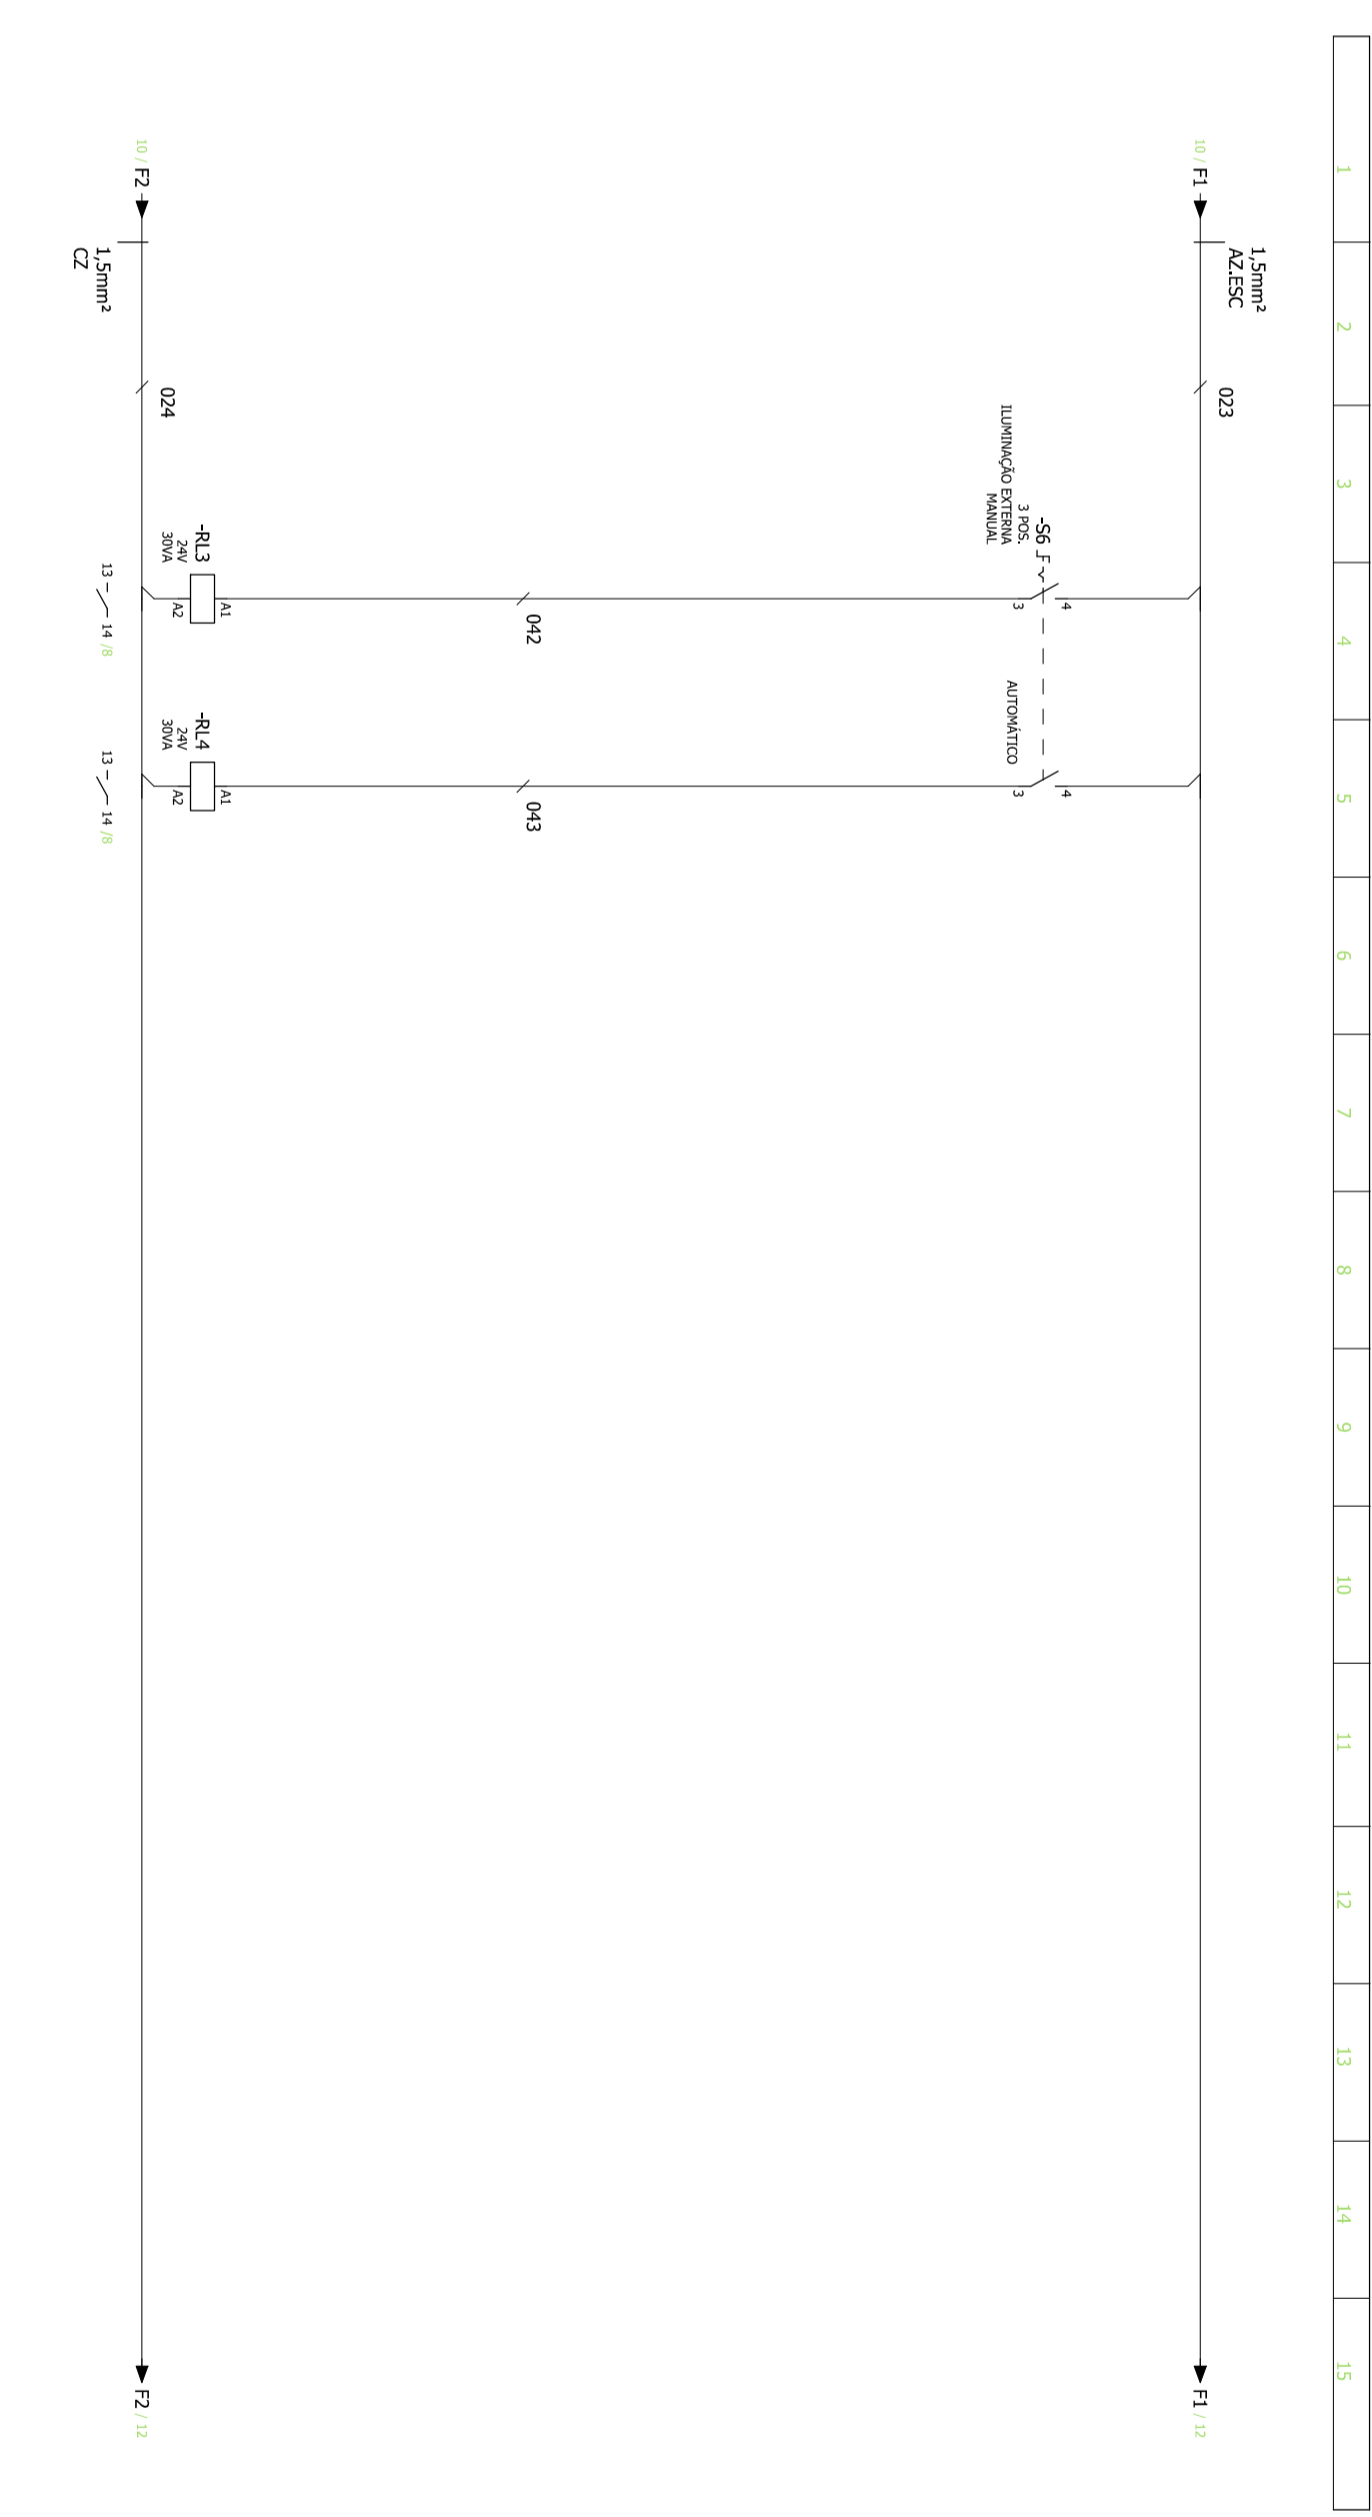

FOLHA 06

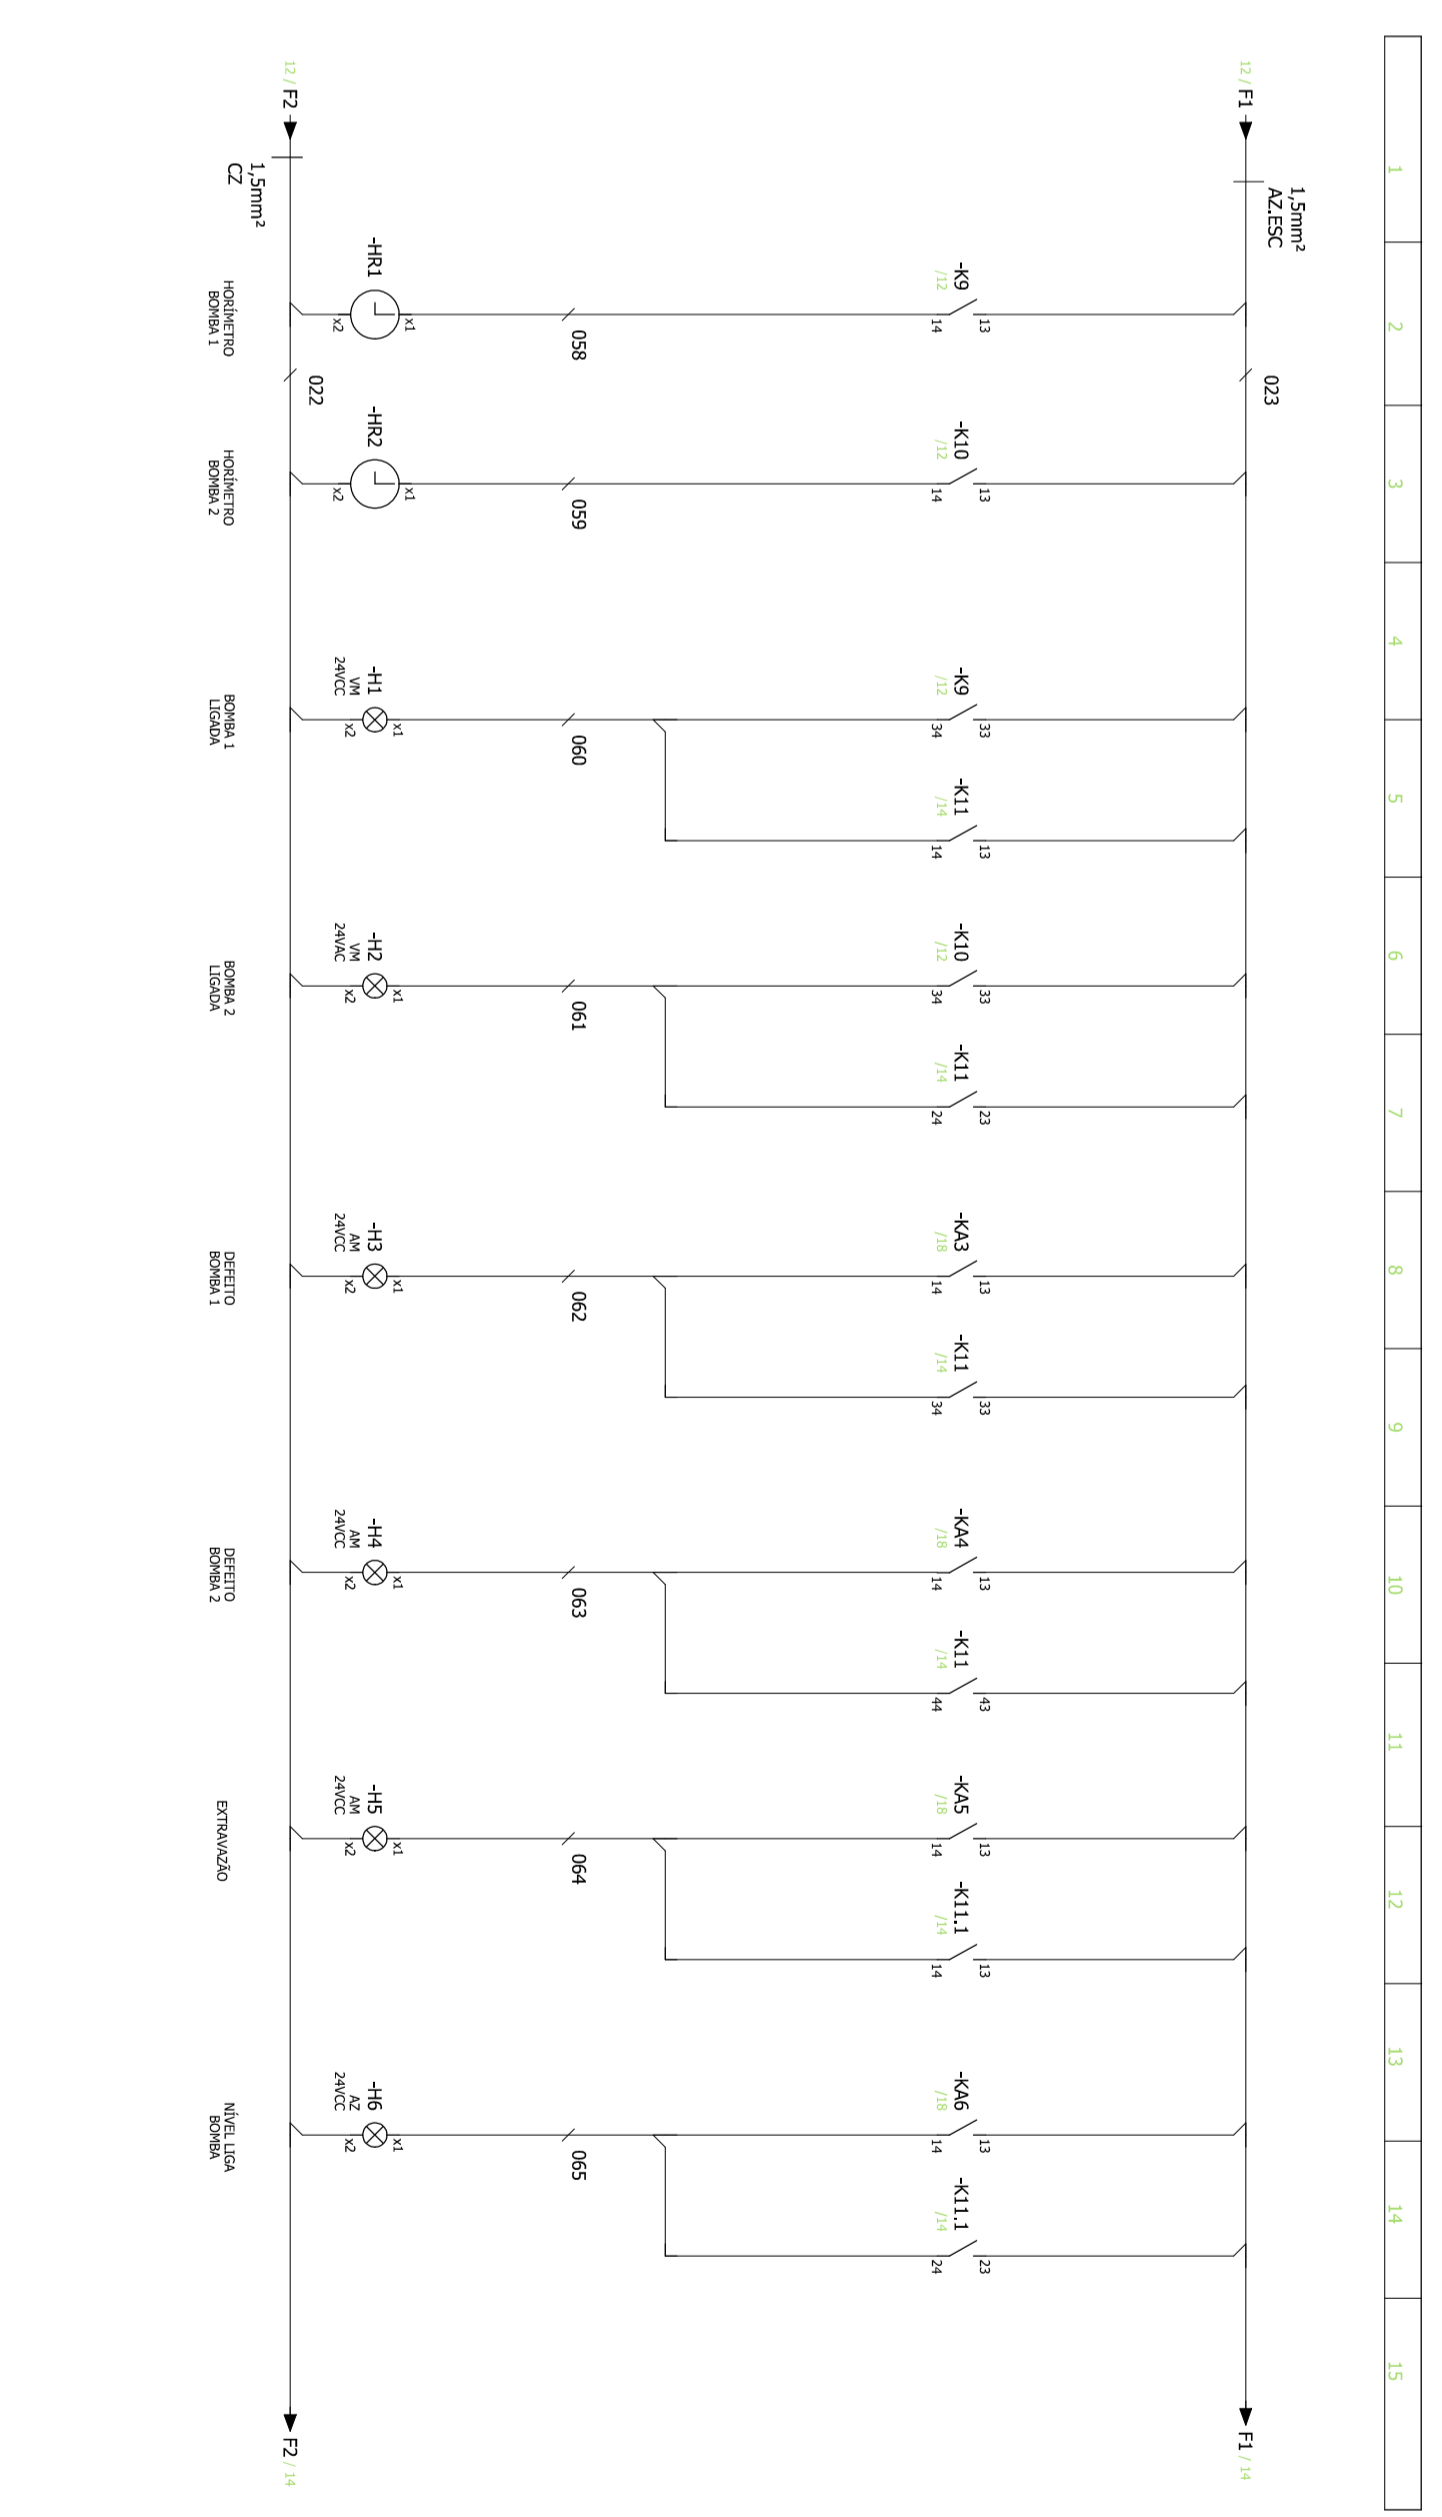

FOLHA 08