

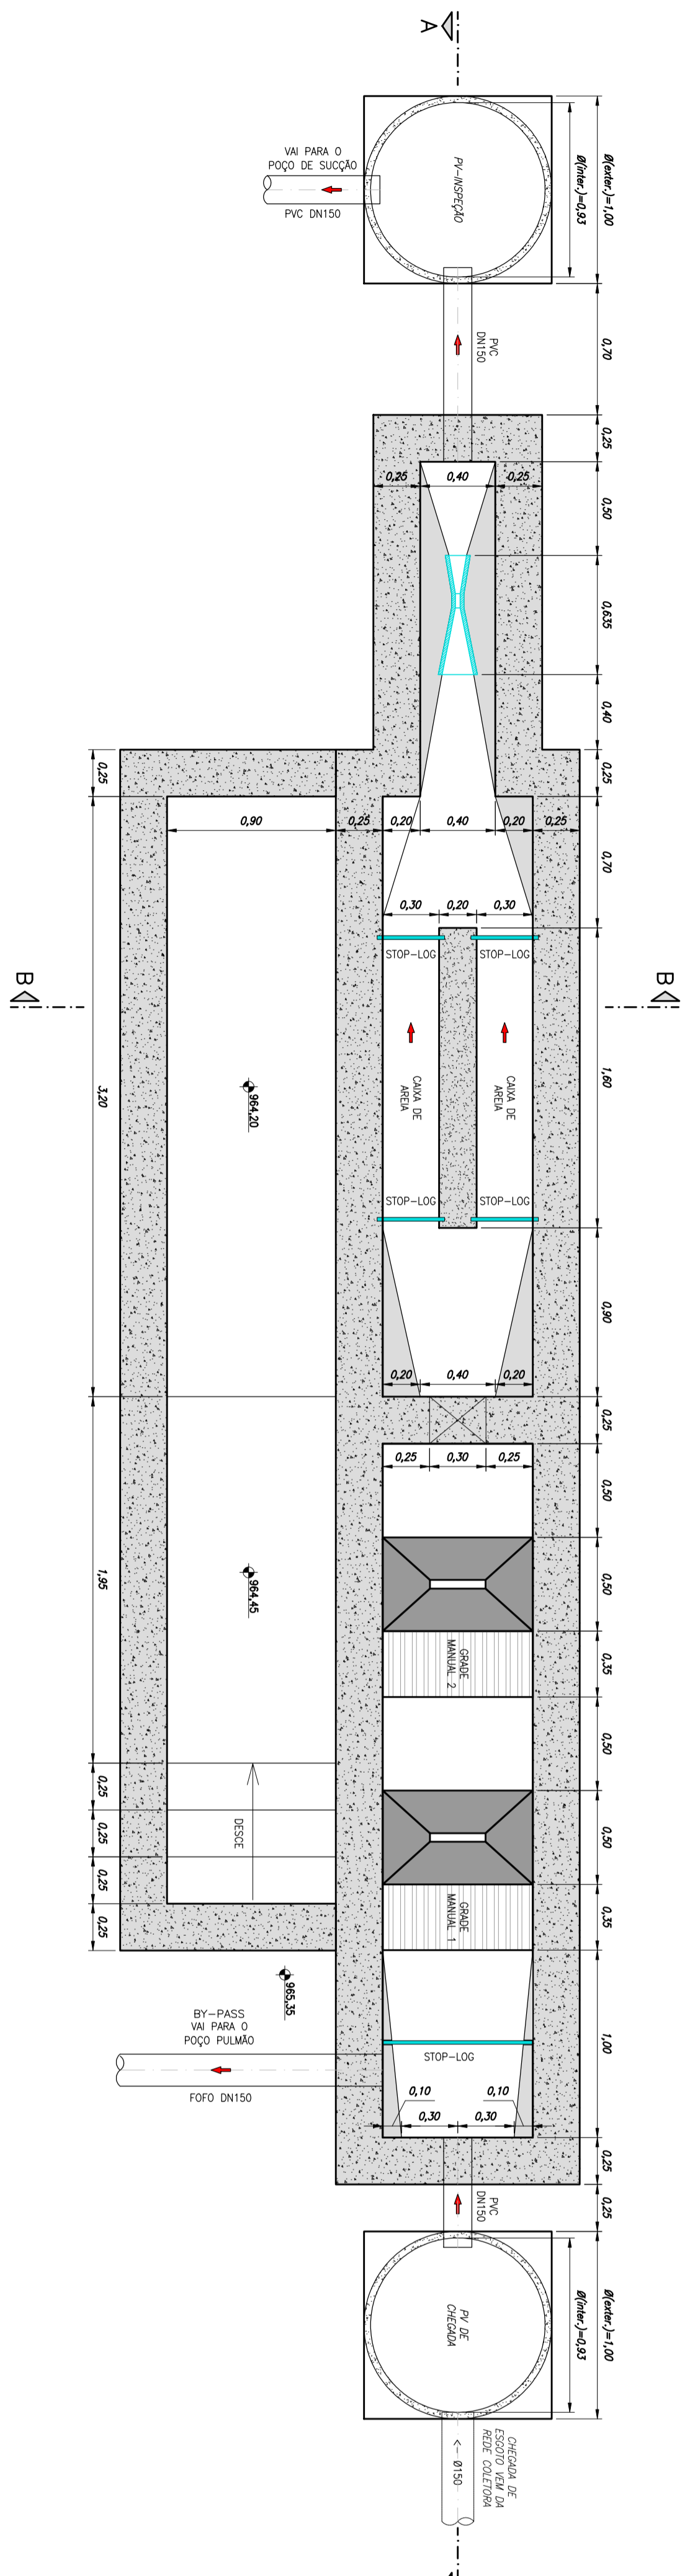




CDHU – CONSERVAÇÃO / GESTÃO
 ENR. DANIEL DOS SANTOS BARBERI SUPERINTENDENTE SPMU
 ENR. ELI MARCOS DOS SANTOS GERENTE SPMU II
 ENR. EDUARDO LINO DA MOTA GESTORA
 CONSORCIO HABITOVIA COORDENADOR SETORIAL
 ANO DADOS AURELIO EDUARDO SILVA GESTOR
 ANO DADOS AURELIO EDUARDO SILVA GESTOR
 AUTOR DO PROJETO / COLABORADORES
 ENR. ADILTON D. S. FELIX RESPONSÁVEL TÉCNICO
 CREA: 596052454-SP ART: 596052454-SP

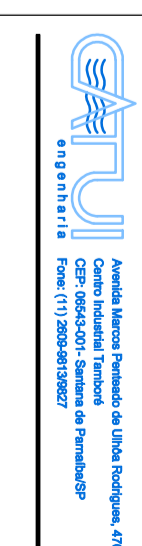


EEEB – GRADEAMENTO + CAIXA DE AREIA – PLANTA
 ESCALA 1:25

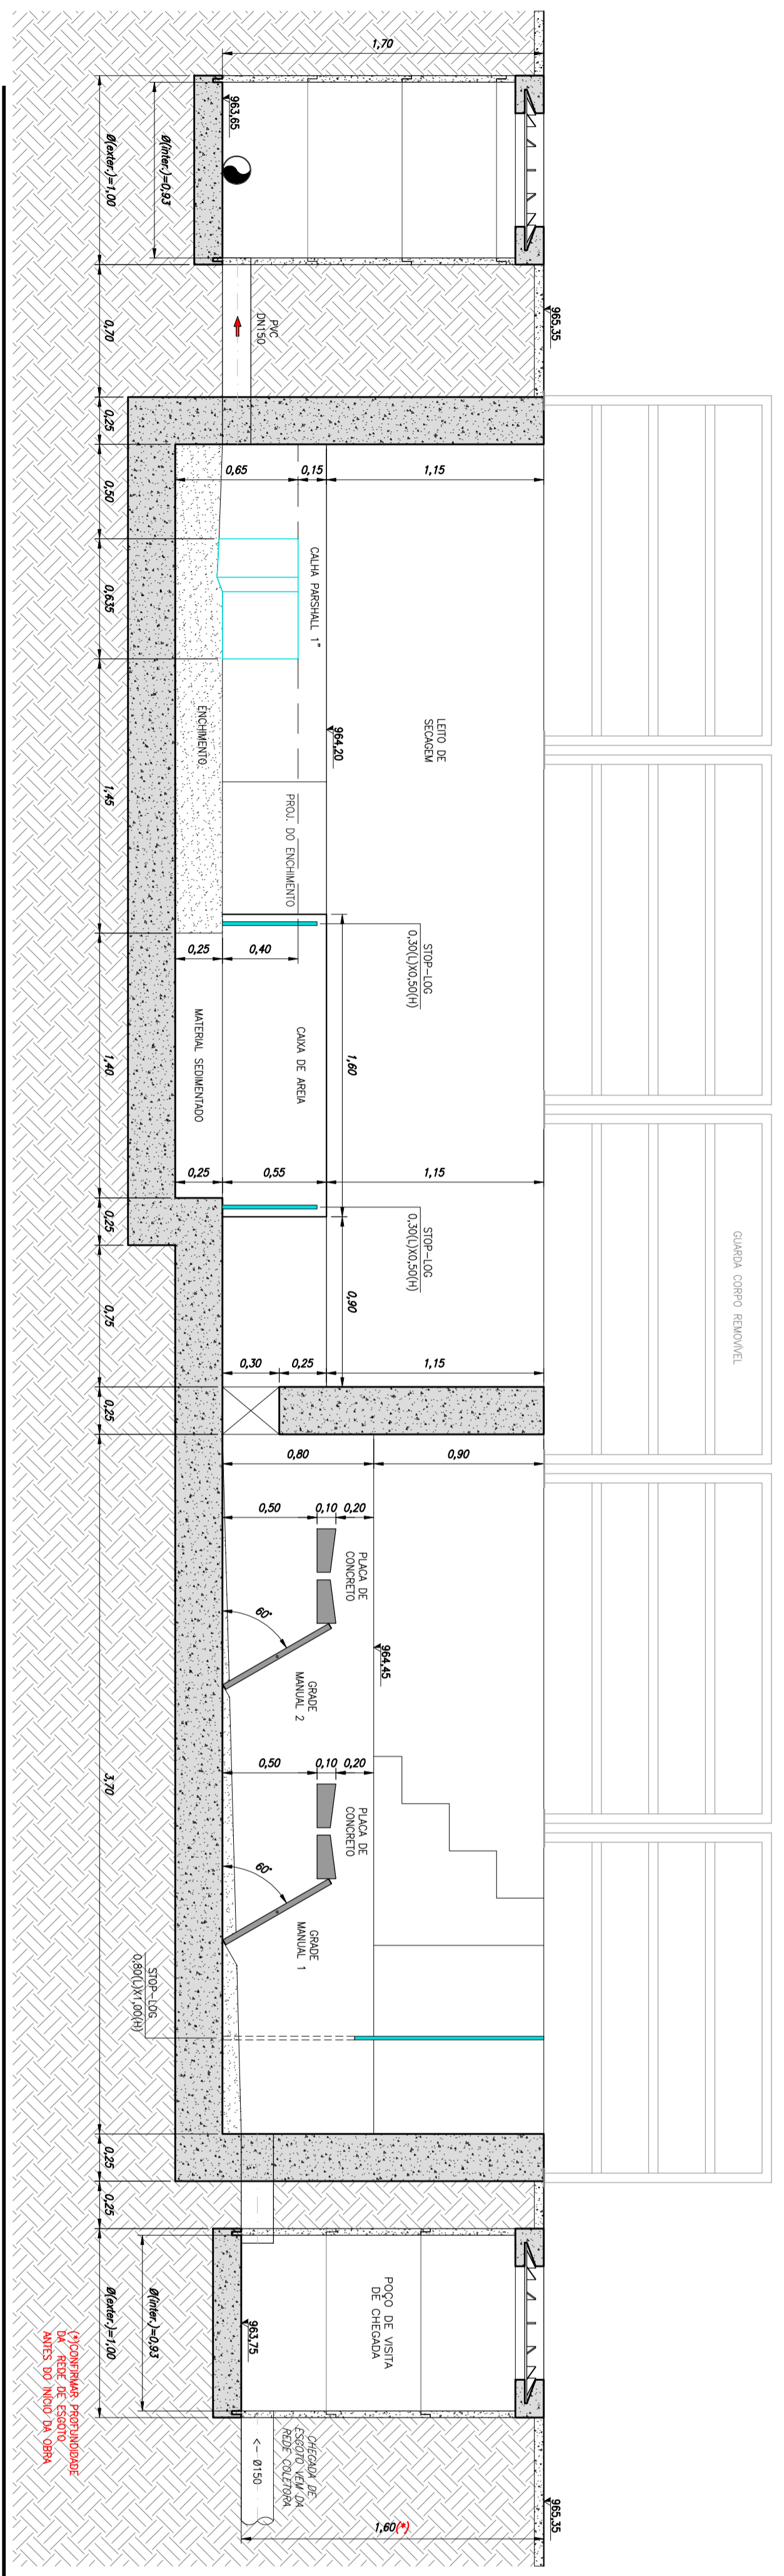


EEEB – GRADEAMENTO + CAIXA DE AREIA – CORTA A-A
 ESCALA 1:25

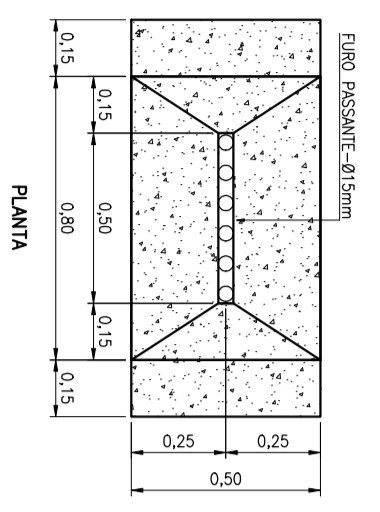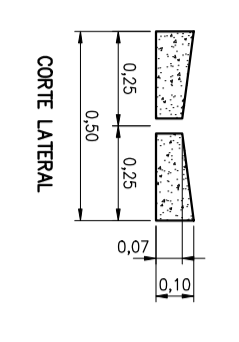


DETALHE – PLACA DE CONCRETO
 ESCALA 1:20

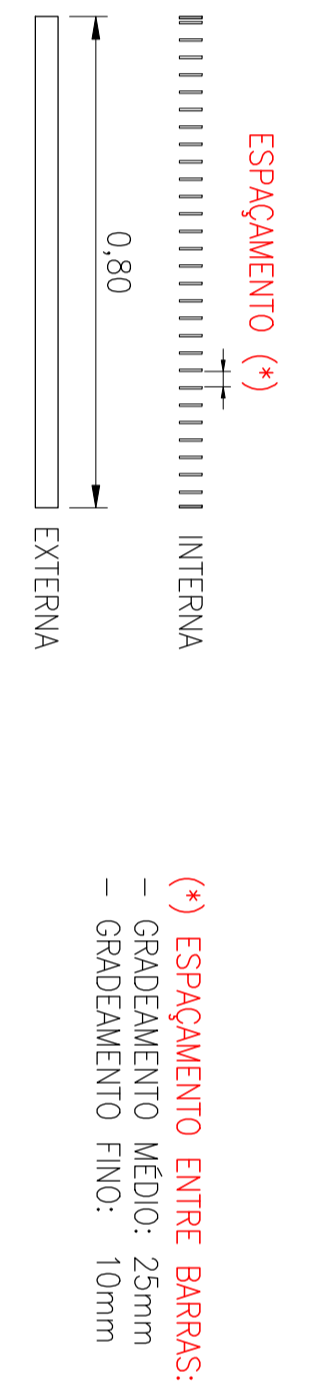

(*) ESPAÇAMENTO ENTRE BARRAS:
 — GRADEAMENTO MEDIO: 25mm
 — GRADEAMENTO FINO: 10mm

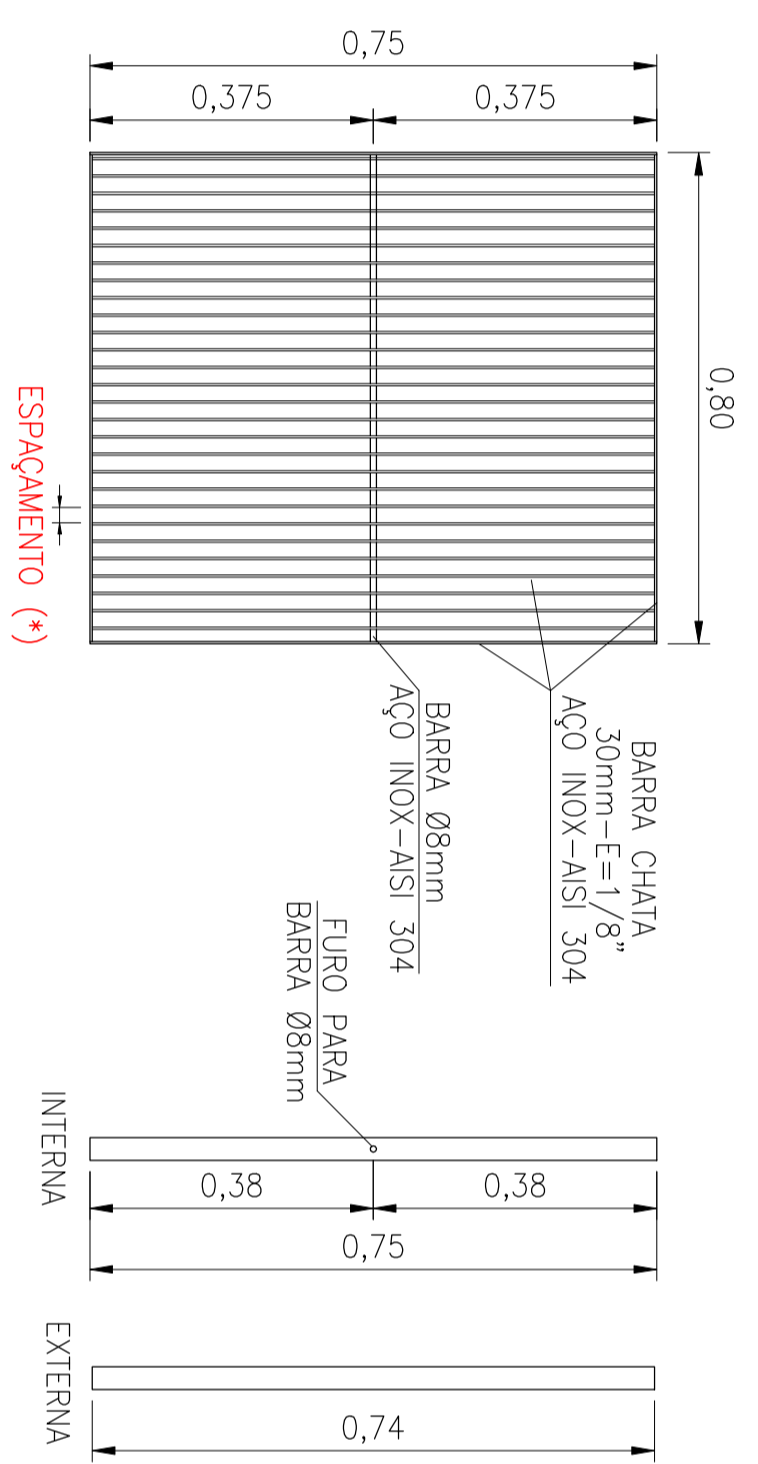

DETALHE – GRADE DE RETENÇÃO DE SÓLIDOS
 ESCALA 1:10

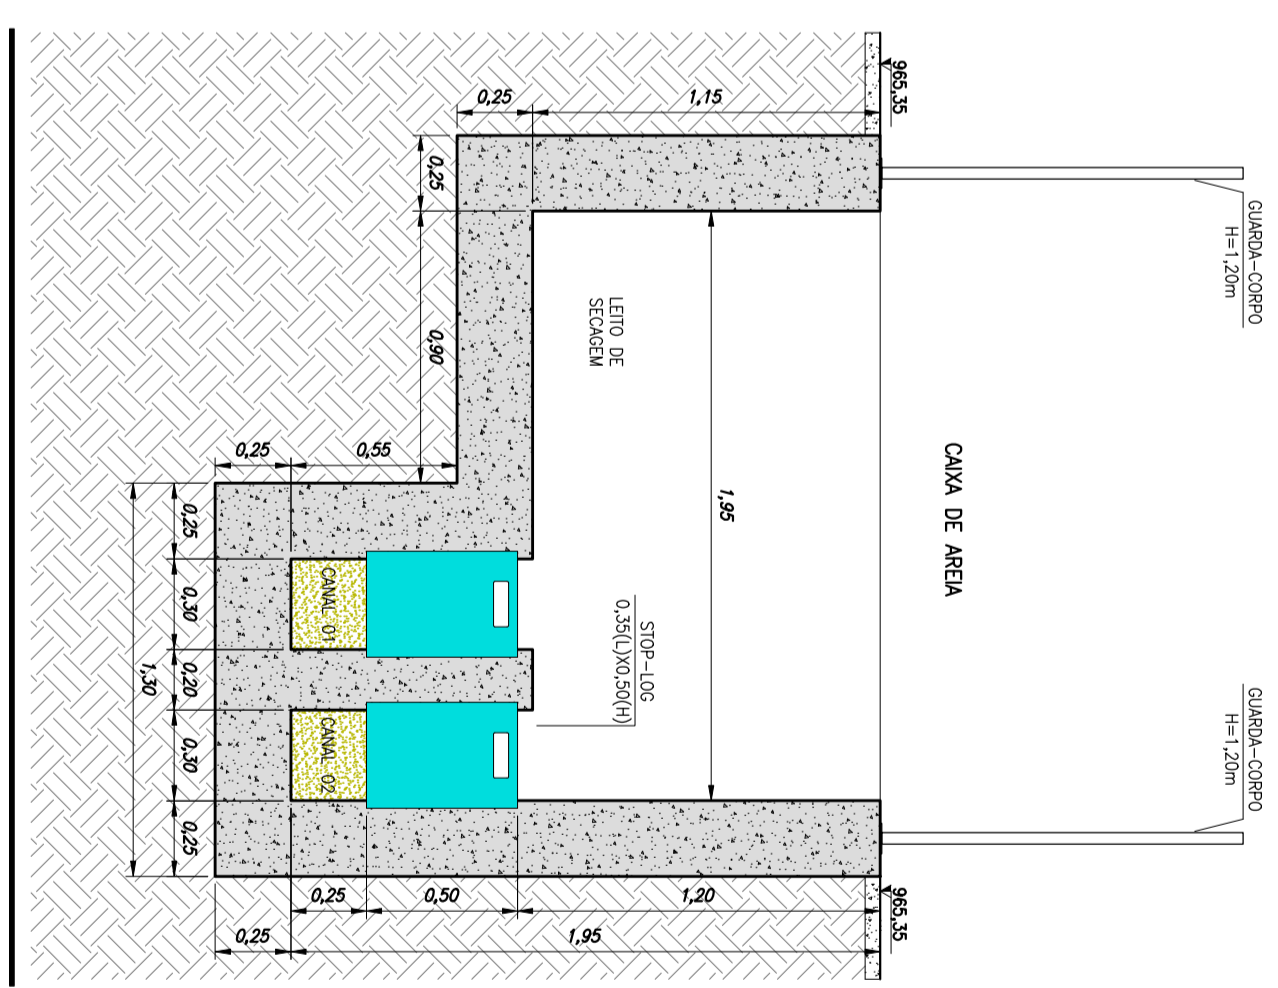

EEEB – CAIXA DE AREIA – CORTA B-B
 ESCALA 1:25

Revista (atualização)	N.º	Data	Revista
BRASILEIRA NACIONAL	00	26/07/22	NOVA

CDHU Companhia de Desenvolvimento Habitacional e Urbano
 Rua Boa Vista,172 - São Paulo - Tel:2509.2000 - CNPJ: 47.864.937/0001-109

PROJETO
 LOTEAMENTO
 CRISTAIS PAULISTA - D
 RÁBORA MURICHO
 ESTÁDIA MUNICIPAL
 CRISTAIS PAULISTA - SP

TÍTULO
ESGOTO
 1. ÁREA 1. TUBAIA
ESG 02/05

ASSINTO
 ESTÁGIO ELEIÇÃO DE ESGOTO BRUTO - EEBB
 PROJETO EXECUTIVO DE HIDRÁULICA E CIVIL
 GRADEAMENTO, CAIXA DE AREIA, PLANTA, CORTES E DETALHES

ESCALA GERAL
 ESCALA NOMINAL
 INDICADA
 AGOSTO/2022

CONSO CDHU DIRETAMENTO
 Projeto: 0 6 2 4 D 0 0 P F E

NOTAS:
 1) AS DIMENSÕES DAS PAREDES DO POÇO DE SUÇÃO, LAJE INTERIOR E LAJE SUPERIOR E OUTROS ELEMENTOS ESTRUTURAIS, DEVERÃO SER CONSTATADOS E COMENTARIZADOS COM O PROJETO ESTRUTURAL E DE FUNDAÇÕES;
 2) PARA O P.V. DE CHEGADA (Ø EXTERNO 100mm), POÇO DE SUÇÃO (Ø EXTERNO 200mm) E POÇO FILMADO (Ø EXTERNO 250mm), SERÃO UTILIZADOS ANéis DE CONCRETO ARMADO PRÉ-MOLDADO;
 3) O PROJETO ESTRUTURAL, CIVIL E FUNDAÇÕES SERÃO APRESENTADOS ANOS A APROVAÇÃO DO PROJETO DE HIDRÁULICA.