

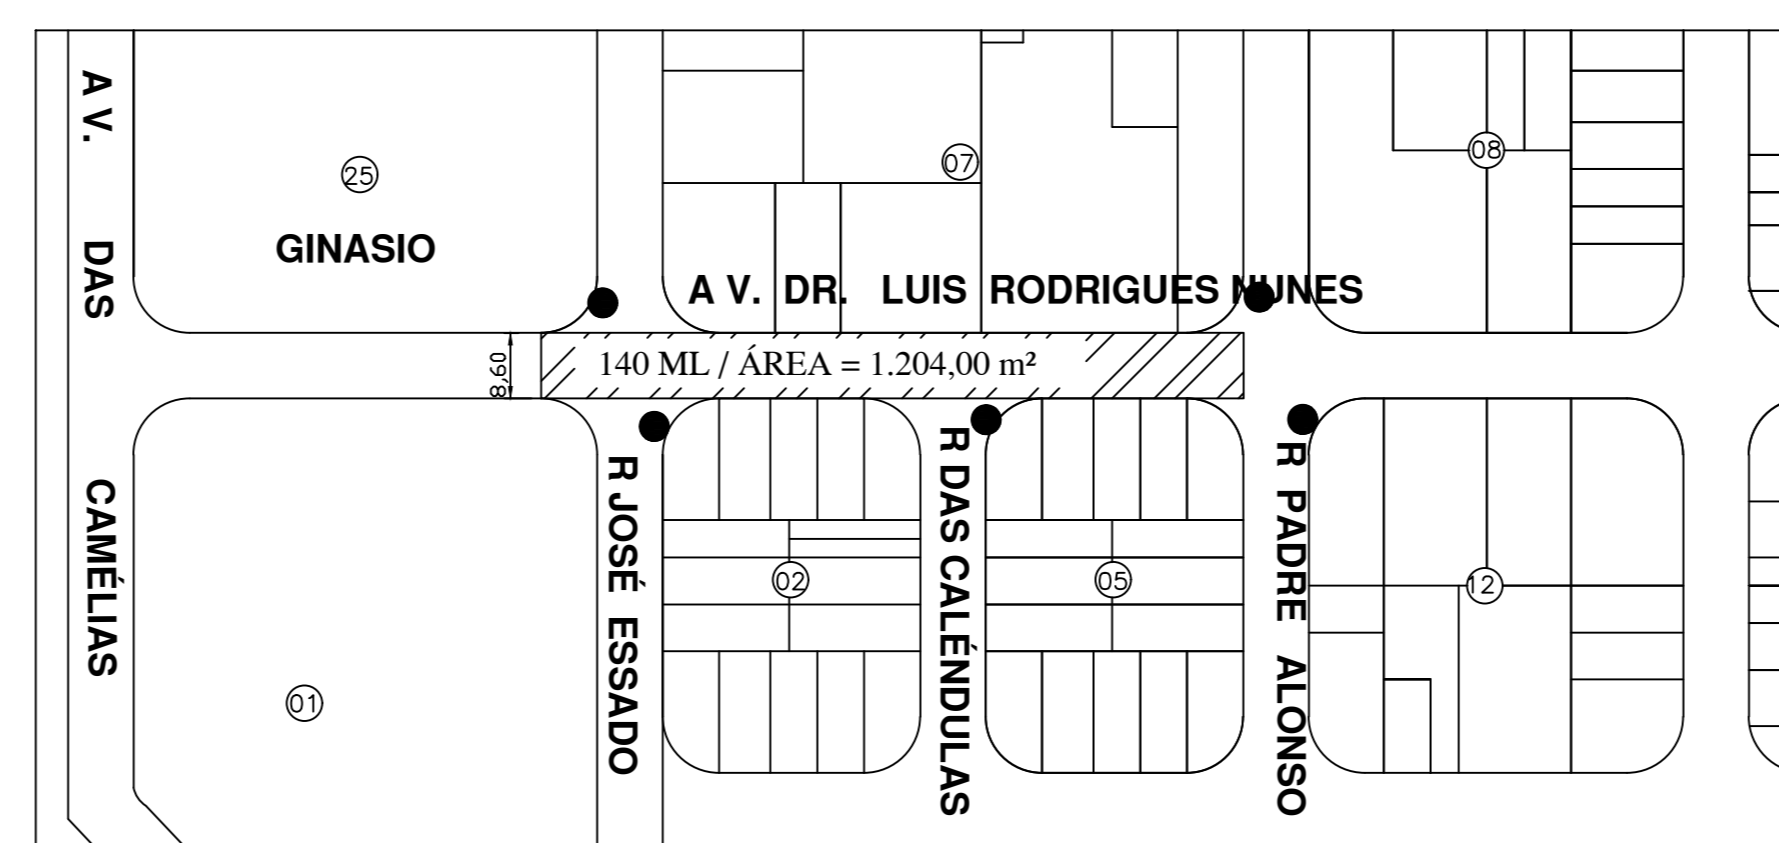


PLANTA BAIXA: AV. CORONEL BATISTA DAVI NETTO, JOSÉ ANGELO DOS REIS, REGINALDO PEREIRA




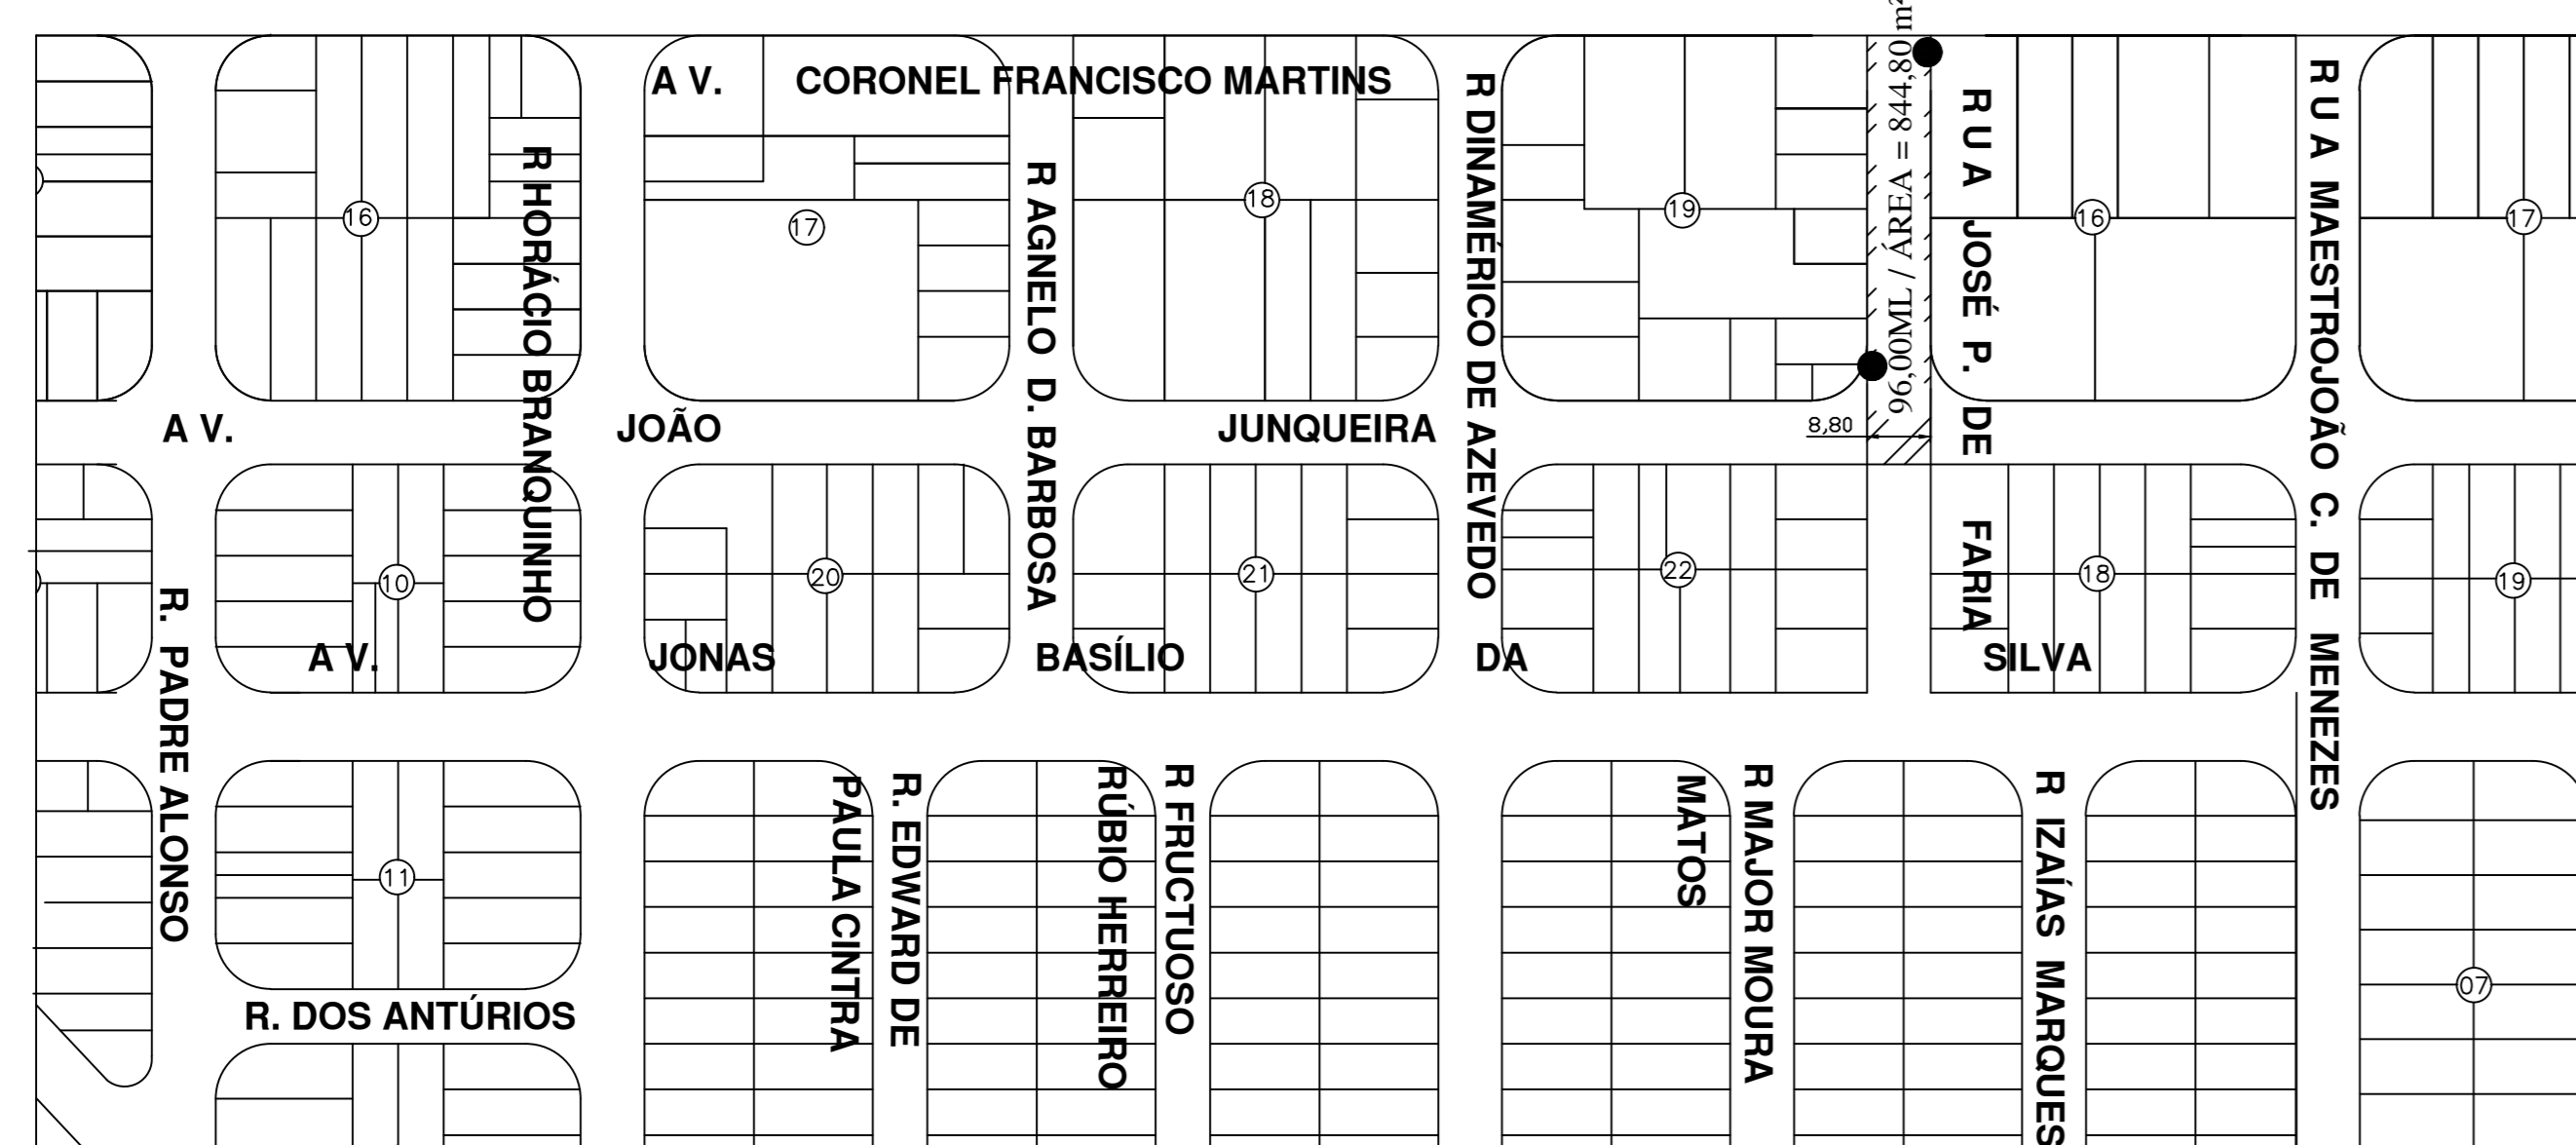


PLANTA BAIXA: AV. DR. LUIZ RODRIGUES NUNES

● DETALHE DA SINALIZAÇÃO DE PARE (1:3 X)

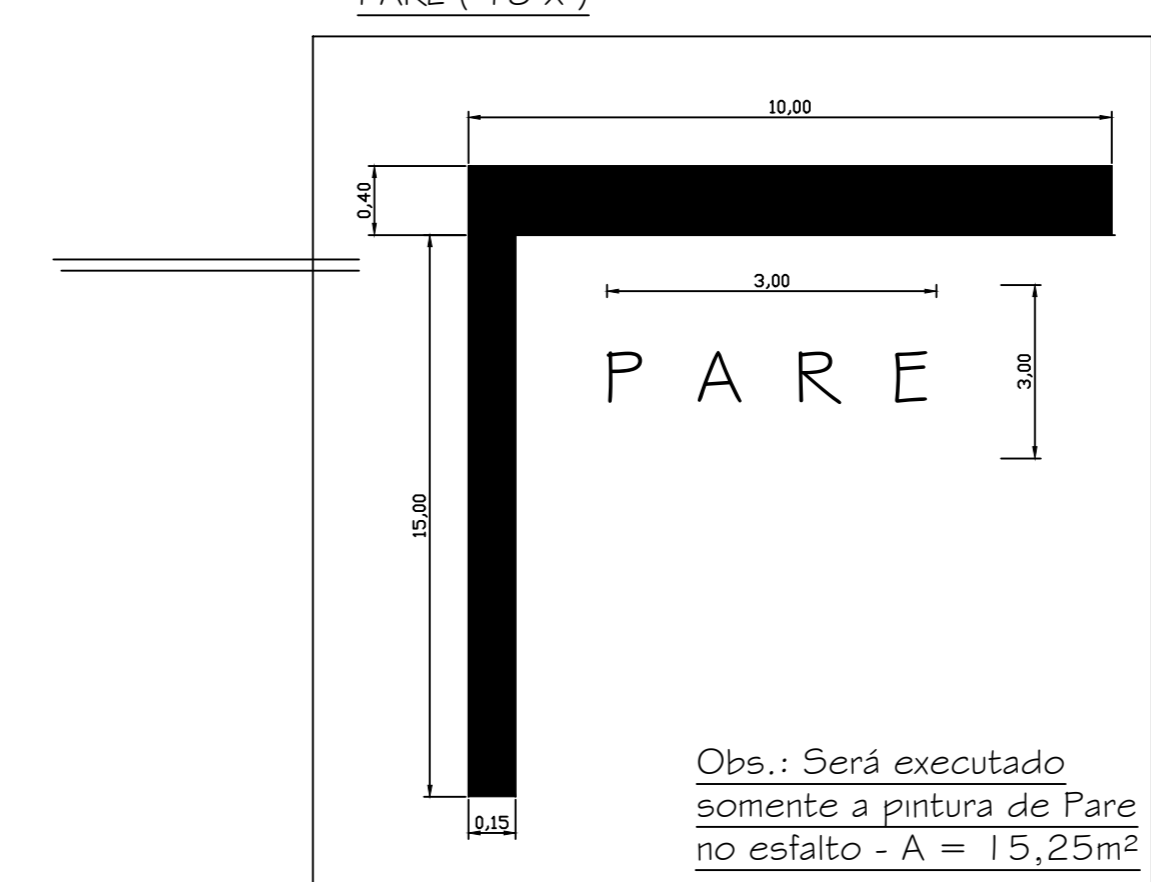

PLANTA BAIXA: JOSÉ PEDRO DE FÁRIA

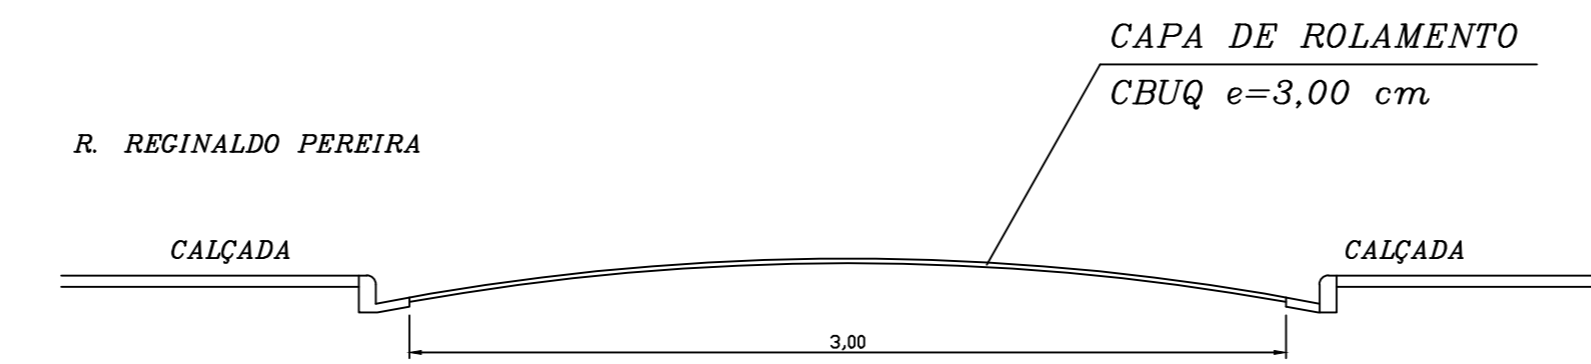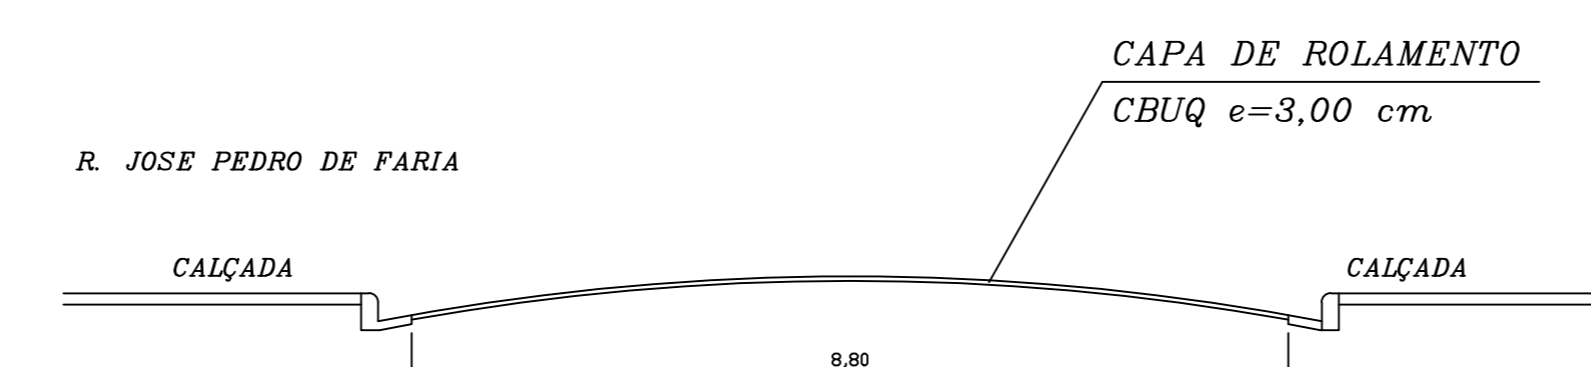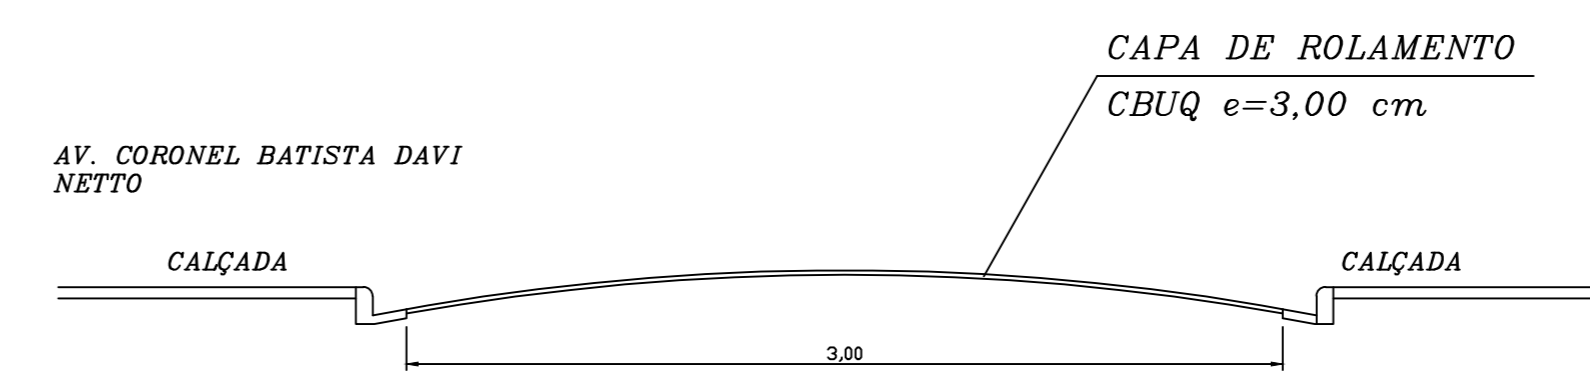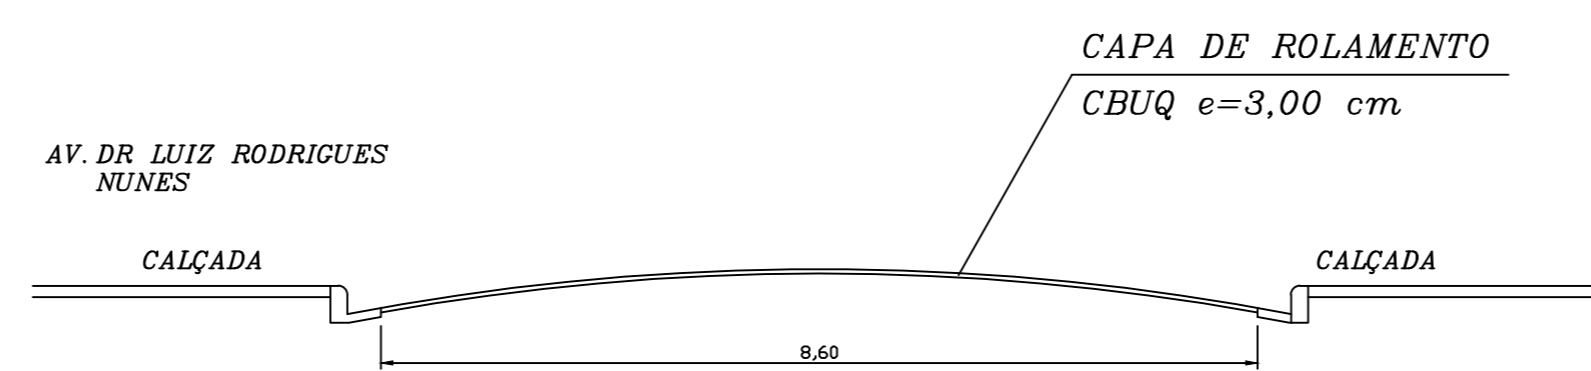

OBRA: RECUPERAÇÃO DE PAVIMENTAÇÃO ASFALTICA CBUQ		1/2	
LOCAL: RUAS E AVENIDAS DA CIDADE DE CRISTAIS PAULISTA		DEP. DE ENGENHARIA	
CRISTAIS PAULISTA - SP		ADM.	
PLANTA EXECUÇÃO ESC.: 1:2000		DES. - ENGº LUCIANO GARCIA	
LOCALIZAÇÃO		DATA: 10/08/22	
		VER PLANTA DE 02/02	
		N.º	
		A.R.T.	
ÁREAS	m²		
A. EXECUTAR	5.225,80	PROPRIETARIO	P. M. DE CRISTAIS PAULISTA
		PROJETO	
		CREA: 5082239055	ENG.º LUCIANO GUSTAVO GARCIA
		DIREÇÃO	
		CREA: 5082239055	ENG.º LUCIANO GUSTAVO GARCIA
TOTAL	5.225,80	FONE (16) 3133 1539	
APROVAÇÃO			