


CORTE BB  
Esc. 1/100



CORTE AA  
Esc. 1/100

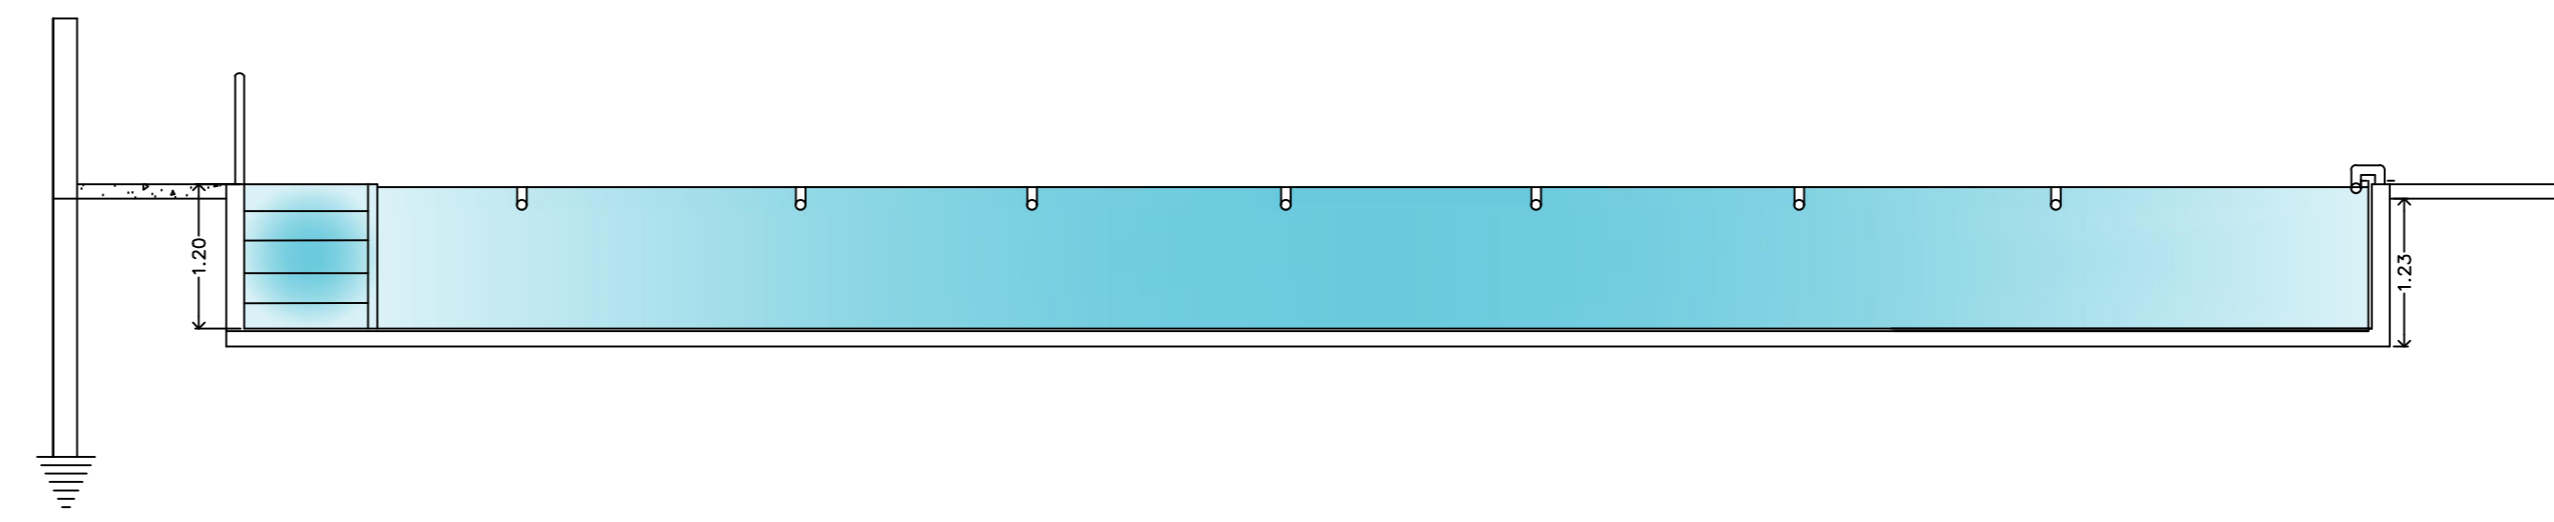

PLANTA BAIXA  
Esc. 1/50

QUADRO DE MATERIAIS	
<b>BORDA DA PISCINA</b>	<b>QUANTIDADE</b>
Boleada (75mx20cm)	15 m <sup>2</sup>
<b>REVESTIMENTO (vinil)</b>	<b>QUANTIDADE</b>
Piso	312,50 m <sup>2</sup>
Parede	90,00 m <sup>2</sup>
<b>TOTAL</b>	<b>402,50 m<sup>2</sup></b>


**ESPECIFICAÇÃO DO REVESTIMENTO**  
 IMPERMEABILIZAÇÃO COM MANTA ALFALTICA ESTRUTURADA COM ARMADURA DE FILME DE POLIESTER E=4MM APLICADA SOBRE ADESIVO ASFALTICO, INCLUSO ECOPRIMER, TELA GALVANIZADA

CONSTRUÇÃO DE PISCINA AQUECIDA PARA MELHOR IDADE  
 PROP.: PREFEITURA MUNICIPAL DE CRISTAIS PAULISTA

1/3

PLANTA, CORTES E DETALHE - ESC.: INDICADAS

LOCAL: AV. ANTÔNIO PRADO, 2237  
 CENTRO - CRISTAIS PAULISTA - SP

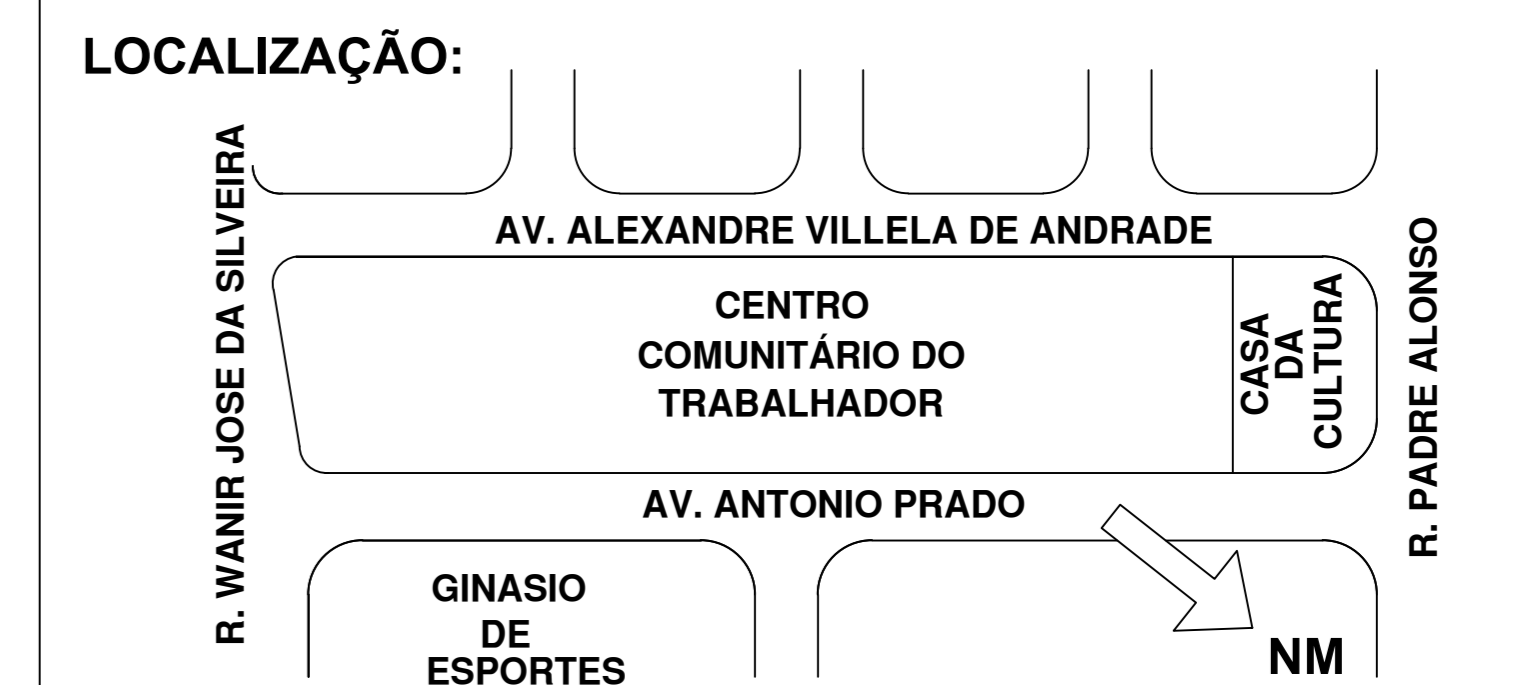

DESENHO:  
L.G.  
DATA:  
01/07/2023

ÁREAS	M <sup>2</sup>
LOTE	9.598,70
PISCINA	312,50

DECLARO QUE A APROVAÇÃO DO PROJETO NÃO IMPLICA NO RECONHECIMENTO POR PARTE DA PREFEITURA DO DIREITO DE PROPRIEDADE DO TERRENO.

PROPRIETÁRIO	PREF. MUNIC. DE CRISTAIS PAULISTA
PROJETO CREA: 5062239055	ENG.º LUCIANO GUSTAVO GARCIA
FISCALIZAÇÃO CREA: 5062239055	ENG.º LUCIANO GUSTAVO GARCIA
<b>TOTAL</b>	<b>312,50</b>

APROVAÇÃO: