

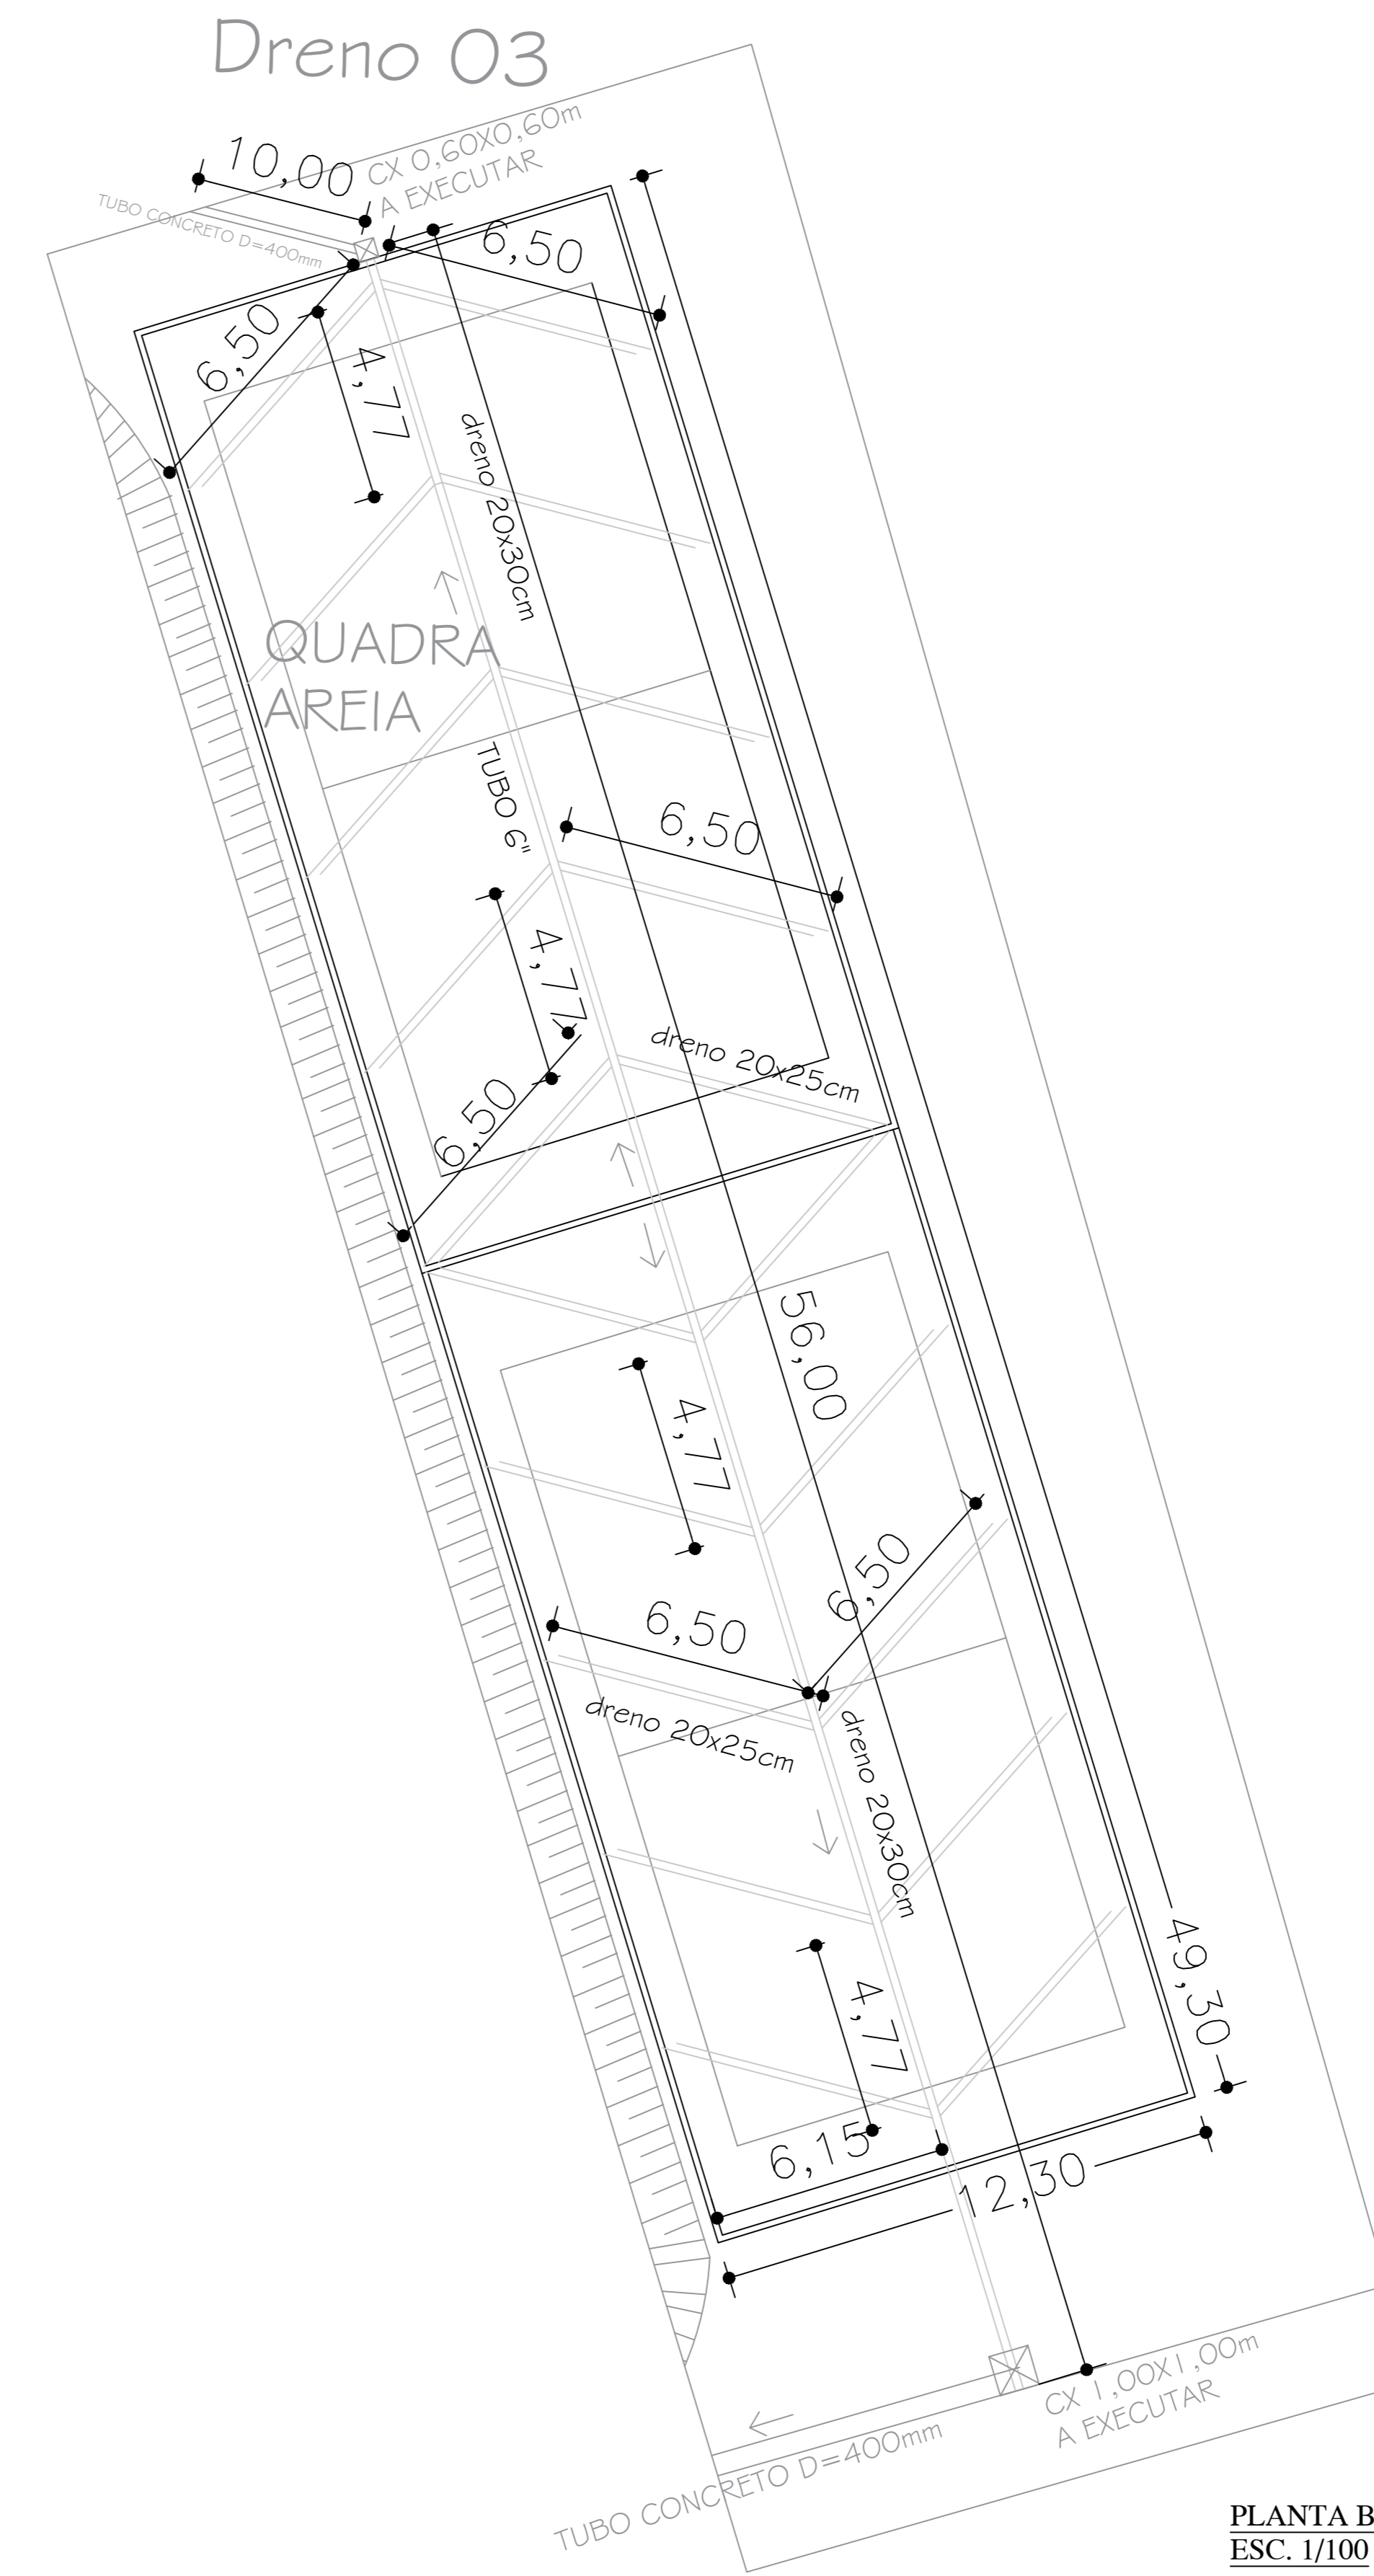


PLANTA BAIXA
ESC. 1/100

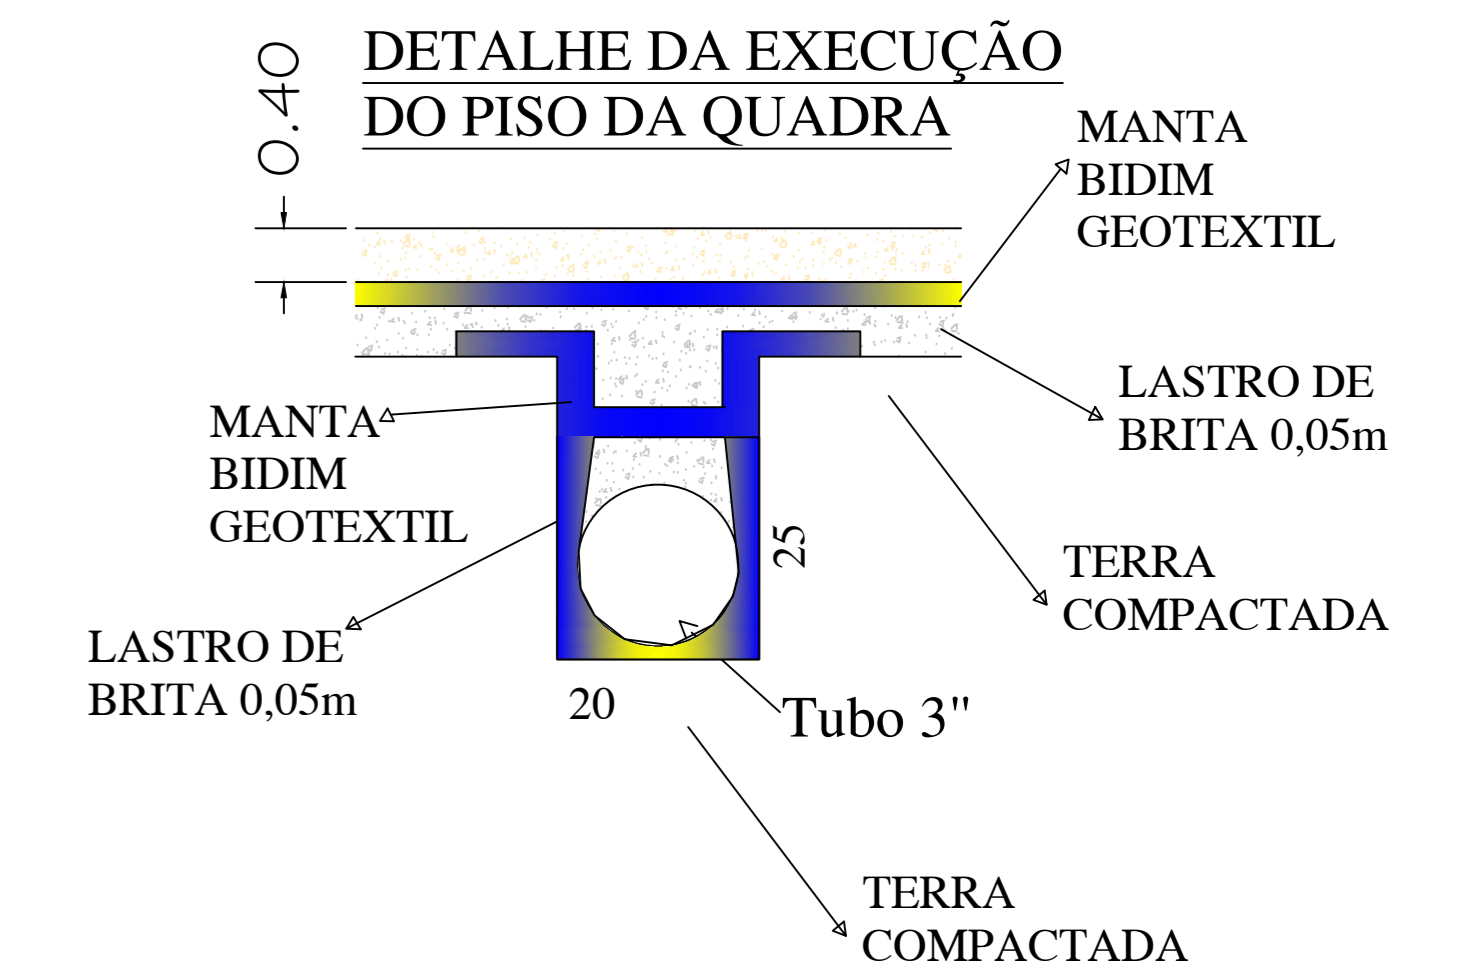

PLANTA BAIXA
ESC. 1/100

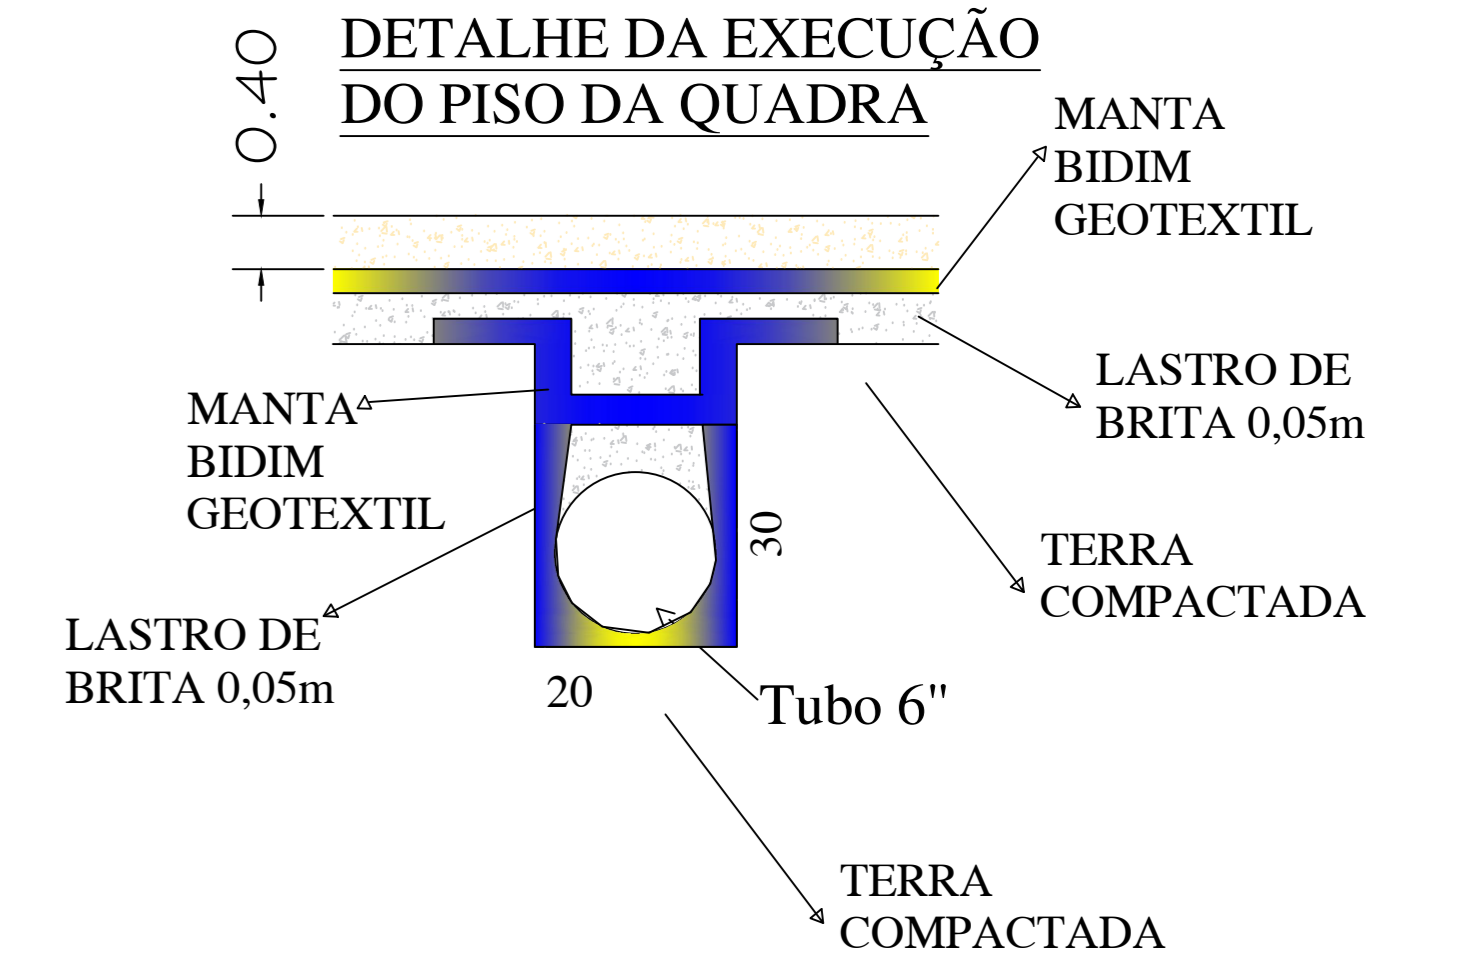

OBRA: REFORMA E AMPLIAÇÃO DE PRAÇA PROP: MUNICÍPIO DE CRISTAS PAULISTA		2/3 DR
DRENO- PLANTA VISTAS E DETALHES ESC.: 1/100		ENGENHEIRO CIVIL
LOCAL: AV. MIGUEL SABO DE MELO Q15- Nº 2206 JARDIM BELD HORIZONTE CRISTAS PAULISTA- SP		LUÇIANO GARCIA
LOCALIZAÇÃO		DATA: 15/10/2023
		N.º
		A.R.T.
ÁREAS	M2	DECLARO QUE A APROVAÇÃO DO PROJETO NÃO IMPLICA NO RECONHECIMENTO POR PARTE DA PREFEITURA DO DIREITO DE PROPRIEDADE DO TERRENO.
TERRENO	17.847,50	PROPRIETÁRIO
A CONSTRUIR (ÁREA DE AREIA)	606,39	MUNICÍPIO DE CRISTAS PAULISTA
A CONSTRUIR CAMPO	1440,00	PROJETO
		ENR.º LUCIANO GUSTAVO GARCIA
		DIREÇÃO
		ENR.º LUCIANO GUSTAVO GARCIA
TOTAL		FONE (0XX16) 98128 0268
APROVAÇÃO		