

PLANTA BAIXA
ESC. 1:30

PISO :


- ① - CERÂMICA ESMALTADA, RUSTICA (ALTO TRAFEGO), TAMANHO NOMINAL 31X31 - PEI 5
- ② - PISO CIMENTADO DEBEMPENADO ESP. = 6,00 cm

PAREDES :


- ⊖ - REVESTIMENTO ARGAMASSA DE GESSO NA ESPESSURA DE 10mm+ PINTURA ACRILICA.
- ⊖ - AZULEJO ELIANE REF. SHELTON WHITE ESMALTADO, BRANCO BISOTÉ, TAMANHO NOMINAL 20X20 ATÉ O TETO.
- ⊖ - REBOCO PAULISTA COM ARGAMASSA DE CIMENTO, CAL E AREIA PENEIRADA, 1:2:9 ESPESSURA 25 mm.
- ⊖ - AZULEJO ELIANE REF. SHELTON WHITE ESMALTADO, BRANCO BISOTÉ, TAMANHO NOMINAL 20X20 ATÉ A H = 1,80m.

TETO :

- ① - FORRO ARMSTRONG FINE FIGURED (MINERALIZADO)
- ② - LAJE PREMOLDADE TRELIÇADA "BETA 18 cm"

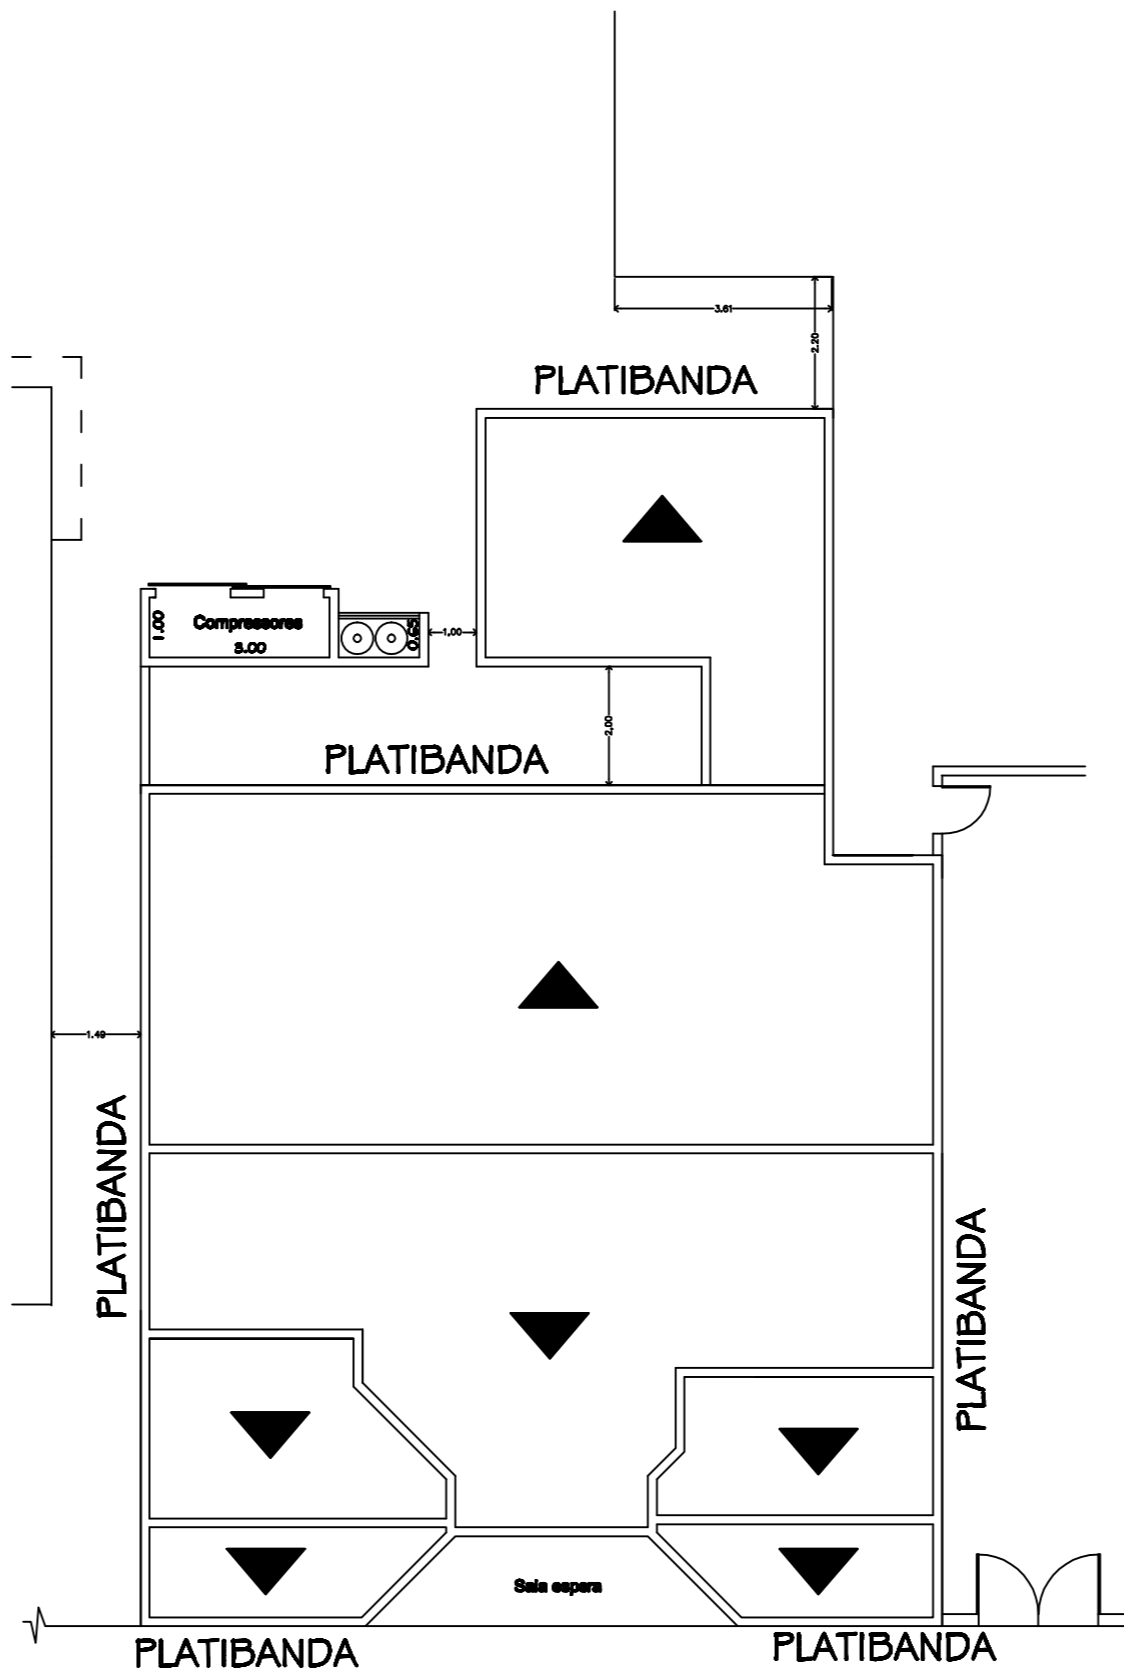

COBERTURA E IMPLANTAÇÃO
ESC. 1:100

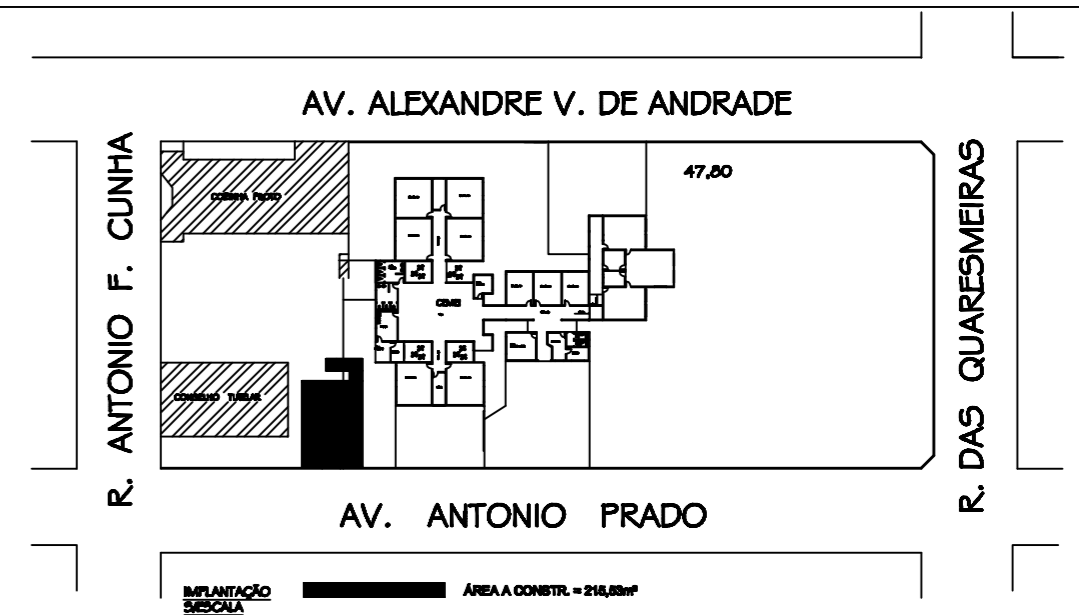

OBRA: CONSTRUÇÃO DE CENTRO ODONTOLÓGICO
PROP.: MUNICÍPIO DE CRISTAIS PAULISTA

01/03


PLANTA BAIXA / COBERTURA / IMPLANTAÇÃO ESC.: 1:100

ENGENHEIRO CIVIL

LOCAL: AV. ANTONIO PRADO Nº 3.187
CENTRO CRISTAIS PAULISTA SP

LUCIANO GARCIA

LOCALIZAÇÃO

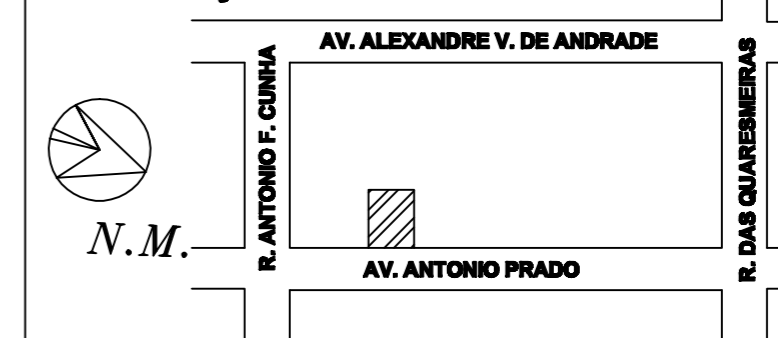

DES.: LUCIANO GARCIA

DATA: 11/07/2013

N.º

A.R.T.

ÁREAS	M2	DECLARO QUE A APROVAÇÃO DO PROJETO NÃO IMPLICA NO RECONHECIMENTO POR PARTE DA PREFEITURA DO DIREITO DE PROPRIEDADE DO TERRENO.	
TERRENO	7.228,00	PROPRIETARIO	MUNICÍPIO DE CRISTAIS PAULISTA
À CONSTRUIR	215,53	PROJETO	ENG.º LUCIANO GUSTAVO GARCIA
		DIREÇÃO	ENG.º LUCIANO GUSTAVO GARCIA
		CREA: 508 223 905 5	
TOTAL	215,53	FONE (0XX16) 8128 0268	

APROVAÇÃO