OBS. O RESERVATÓRIO EXISTENTE FUNCIONARA COMO VASO COMUNICANTE COM O RESERVATÓRIO A SER EXECUTADO, VISTO QUE O SISTEMA EXISTENTE JÁ ESTÁ EM FUNCIONAMENTO

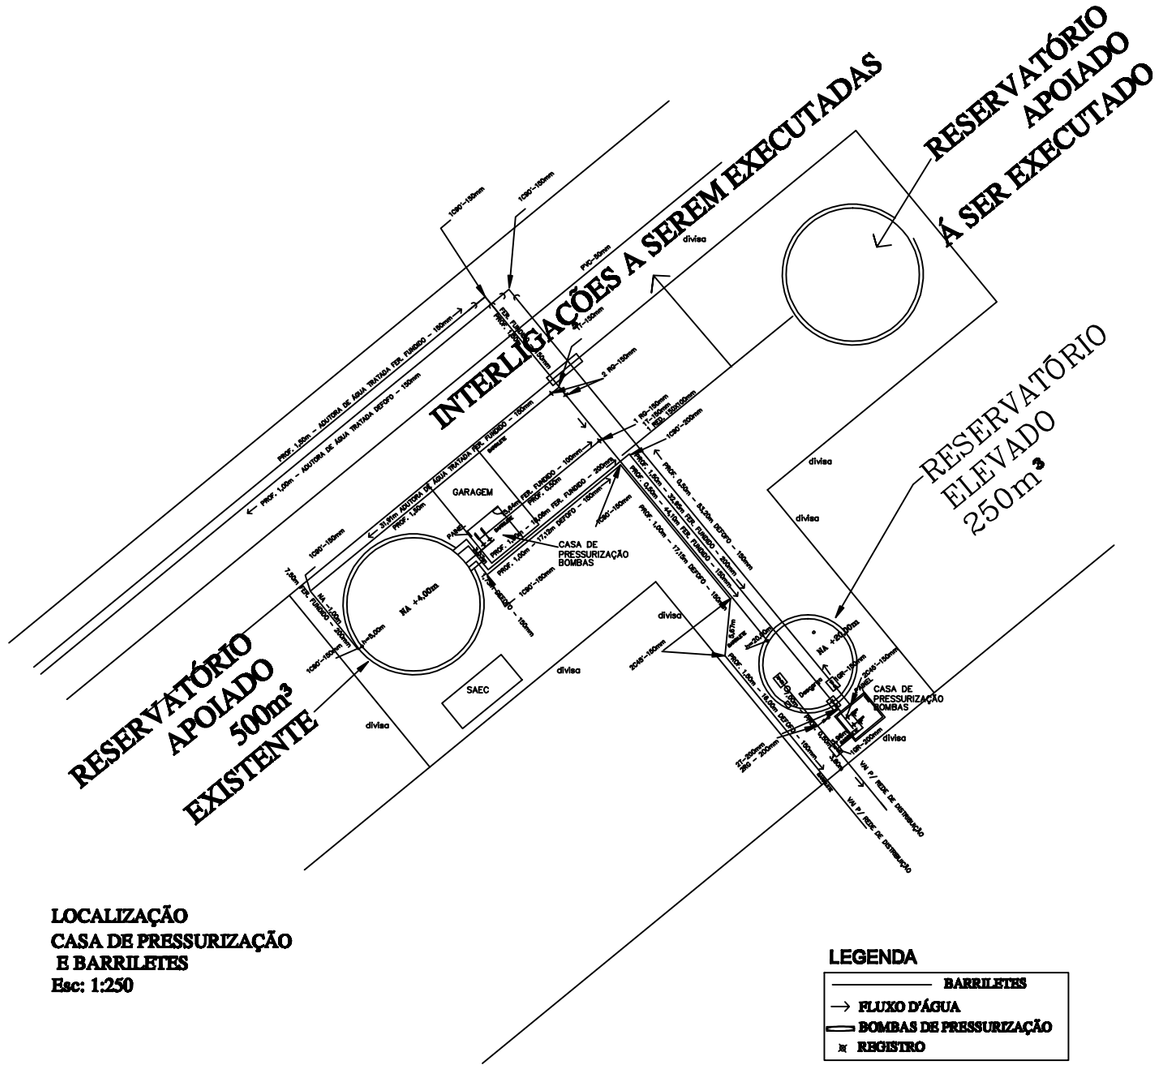

LOCALIZAÇÃO
CASA DE PRESSURIZAÇÃO
E BARRILETES
Esc: 1:250

LEGENDA

———	BARRILETES
→	FLUXO D'ÁGUA
⊟	BOMBAS DE PRESSURIZAÇÃO
⋈	REGISTRO

MUNICIPIO DE CRISTAIS PAULLISTA - SP

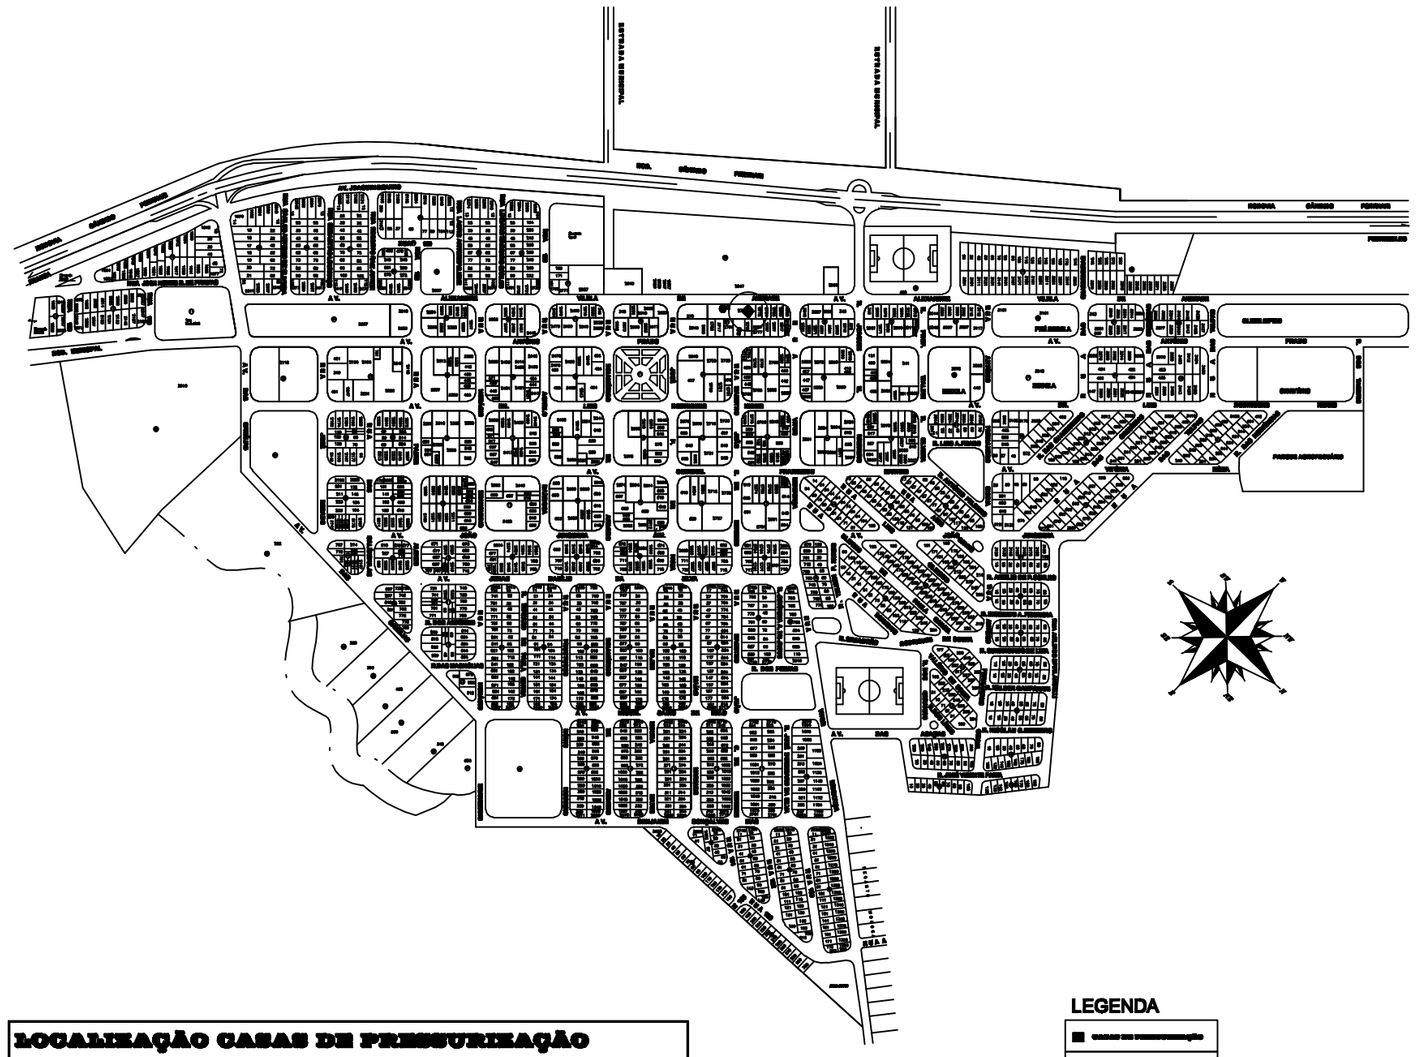

LOCALIZAÇÃO CASAS DE PRESSURIZAÇÃO
LOCALIZAÇÃO RESERVATÓRIOS EXISTENTES
LOCALIZAÇÃO RESERVATÓRIOS Á EXECUTAR
S/ ESCALA

LEGENDA

LOCALIZAÇÃO DE SERVATÓRIO APOIADO

PROPRIETÁRIO: MUNICIPIO DE CRISTAIS PAULISTA	FL. 02/02
PROPRIEDADE: SISTEMA DE CAPTAÇÃO DE ÁGUA	
LOCAL: MUNICIPIO - CRISTAIS PAULISTA-SP	
ESCALA: INDICADAS / LOCALIZAÇÃO DA E.T.A.	DATA: 04/08/2013
AREA TOTAL: 1.806,07m²	RESPONSÁVEL TÉCNICO: Eng. LUCIANO GUSTAVO GARCIA CREA: 060 225 968 5