



PLANTA  
ESC.: 1/100


- TESTO:**
- LAJE PRE-MOLDADA ESP. 7,5 CM
- FIBRO:**
- ① - CERÂMICA ESMALTADA, RUSTICA (ALTO TRAFEGO) PIS 6
  - ② - PISO CIMENTADO DESSEMPENADO ESP. = 6,00 CM
- PAREDES:**
- △ - REVEDIDO PALLISTA COM ARGAMASSA DE CIMENTO, CAL E AREIA PENEIRADA, 1,25 ESPESURA 25 mm.
  - △ - ADLESO ATÉ O TETO.

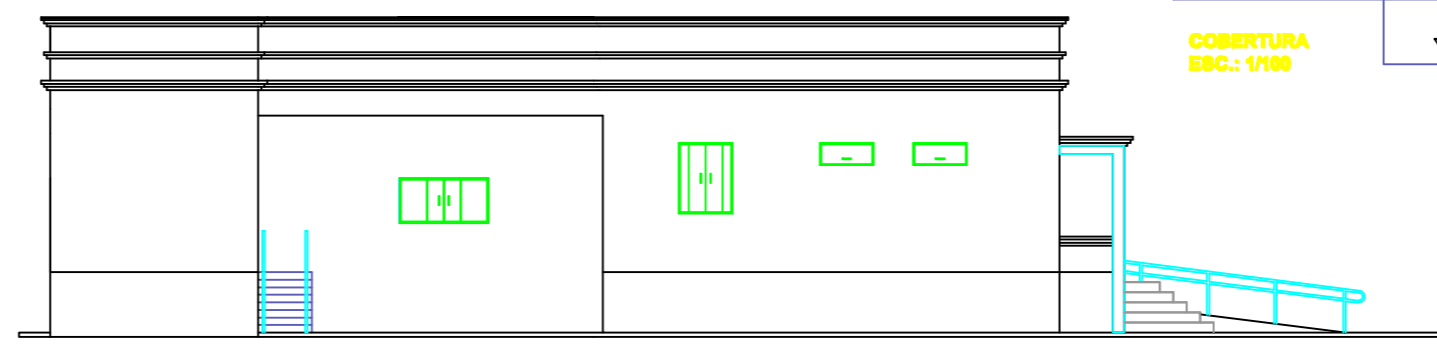


FACHADA  
ESC.: 1/100

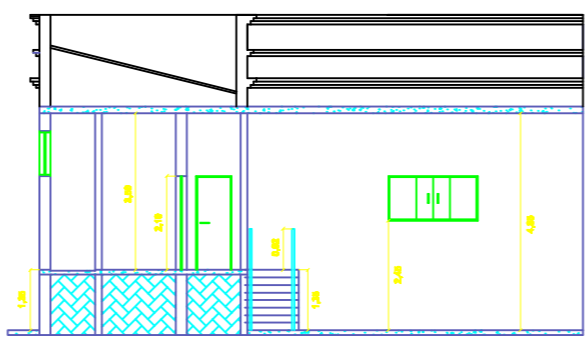

CORTE A-A  
ESC.: 1/100

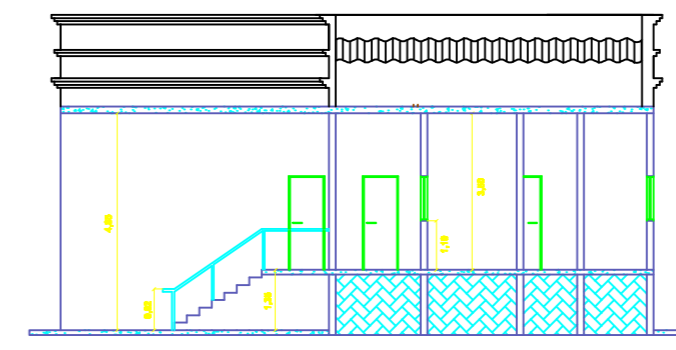

CORTE B-B  
ESC.: 1/100

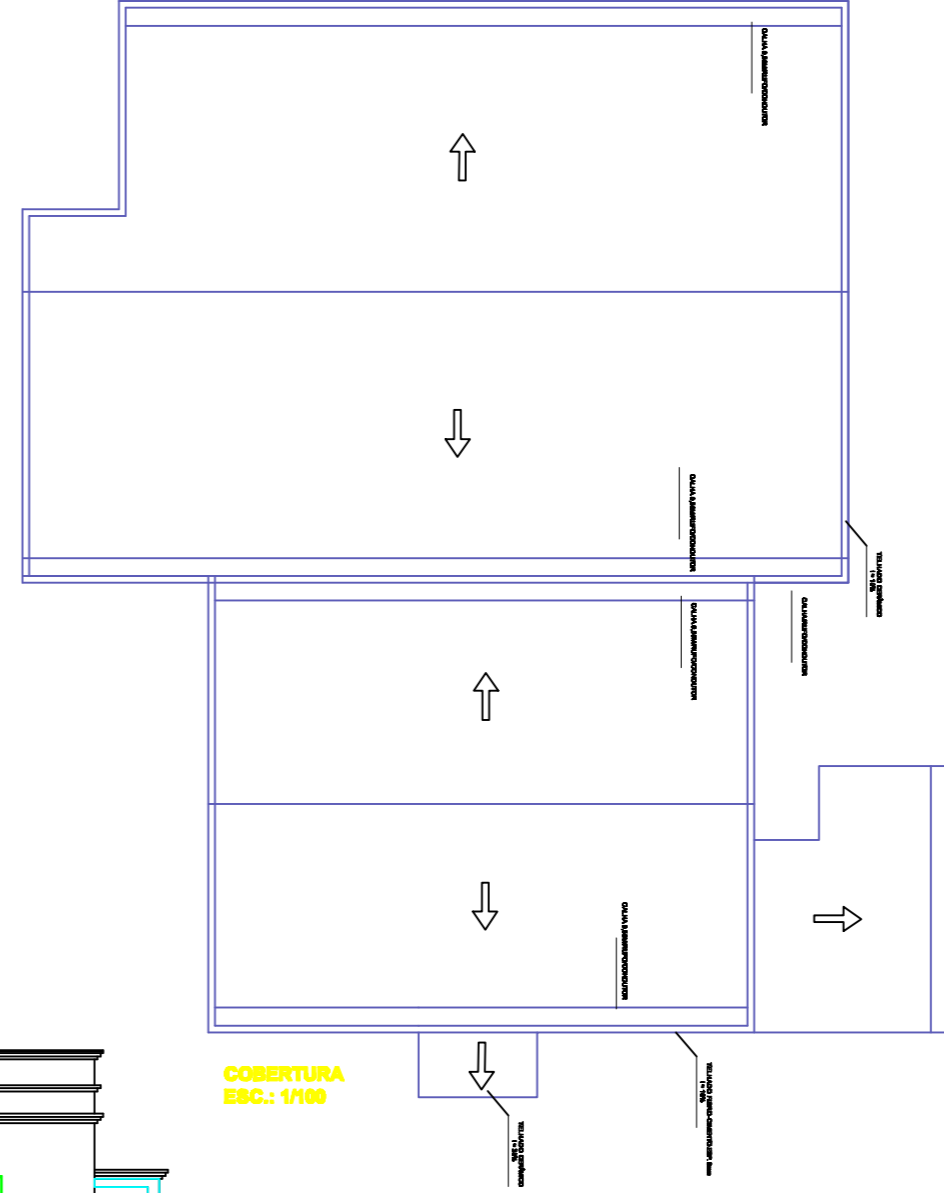

COBERTURA  
ESC.: 1/100

- DIREÇÃO DO FLUXO DA ROTA DE FUGA
- ☞ ACESSO DA VIATURA NA EDIFICAÇÃO
- ! PONTO DE ILUMINAÇÃO DE EMERGÊNCIA
- △ CARGA DE DIÓXIDO DE CARBONO - 10-B - C
- △ CARGA AP - 10-A

REFORMA E AMPLIAÇÃO DE DELEGACIA DE POLÍCIA		ÚNICA TOLMA							
<b>DESCRIÇÃO:</b> PLANTA, CORTES, FACHADA E COBERTURA		<b>DESCRIÇÃO:</b> BOMBA DE CARGAS							
<b>PROPRIETÁRIO:</b> SECRETARIA DE SEGURANÇA PÚBLICA DO ESTADO DE SÃO PAULO		<b>DATA:</b> 20/01/2016							
<b>LOCAL:</b> AV. DR. LUÍZ RODRIGUES NUNES, Nº 2.785 CENTRO - CRISTINA PAULISTA - SP		<b>DESENHADO POR:</b> LUCIANO GARCIA (16) 95120.0285							
<b>SITUAÇÃO GEM RECALÇA:</b> 		<p><b>DECLARO QUE A APROVAÇÃO DO PROJETO NÃO IMPLICA NO RECONHECIMENTO POR PARTE DA PREFEITURA NO DIREITO DE PROPRIEDADE DO TERRENO.</b></p> <p><b>PROPRIETÁRIO:</b>                      SECRETARIA DE SEGURANÇA PÚBLICA DO ESTADO DE SÃO PAULO</p> <p><b>PROJETO:</b>                      ENG. LUCIANO GUSTAVO GARCIA CREA/SP: 088288585</p> <p><b>PROCALÇAÇÃO:</b>                      ENG. LUCIANO GUSTAVO GARCIA CREA/SP: 088288585</p>							
<b>QUADRO DE ÁREAS:</b>  <table border="1"> <tr> <td>LOTE: 600,00 m²</td> <td></td> </tr> <tr> <td>CONSTRUÍDO: 180,00 m²</td> <td></td> </tr> <tr> <td>À CONSTRUIR: 280,00 m²</td> <td></td> </tr> <tr> <td><b>TOTAL: 380,00 m²</b></td> <td></td> </tr> </table>			LOTE: 600,00 m²		CONSTRUÍDO: 180,00 m²		À CONSTRUIR: 280,00 m²		<b>TOTAL: 380,00 m²</b>
LOTE: 600,00 m²									
CONSTRUÍDO: 180,00 m²									
À CONSTRUIR: 280,00 m²									
<b>TOTAL: 380,00 m²</b>									
<b>APROVAÇÃO:</b>  									