

Nº	Δ	MUDANÇAS		OBSERVAÇÕES		DESENHOS DE REFERÊNCIA		N.	FCE
		DATA	FEITO POR	DATA	FEITO POR	DATA	FEITO POR		
1									
2									
3									
4									
5									
6									
7									
8									
9									

INDICADA	INDICADA	INDICADA
0154	0154	0154
00	00	00


FUNDAÇÃO PARA O DESENVOLVIMENTO DA EDUCAÇÃO - FDE  
 PROJETO EXECUTIVO DE ESTRUTURA  
 PFE-EST  
 12.01.068

**STENG**  
 projetos estruturais  
 Rua: ...  
 Fone: ...

**CIPEC**  
 Projetos e Construções Ltda.  
 Rua: ...  
 Fone: ...

**FE**  
 FUNDAÇÃO PARA O DESENVOLVIMENTO DA EDUCAÇÃO  
 Rua: ...  
 Fone: ...

CARGAS NA FUNDAÇÃO E LOCAÇÃO DOS PONTOS DE CARGA DA SUPERESTRUTURA

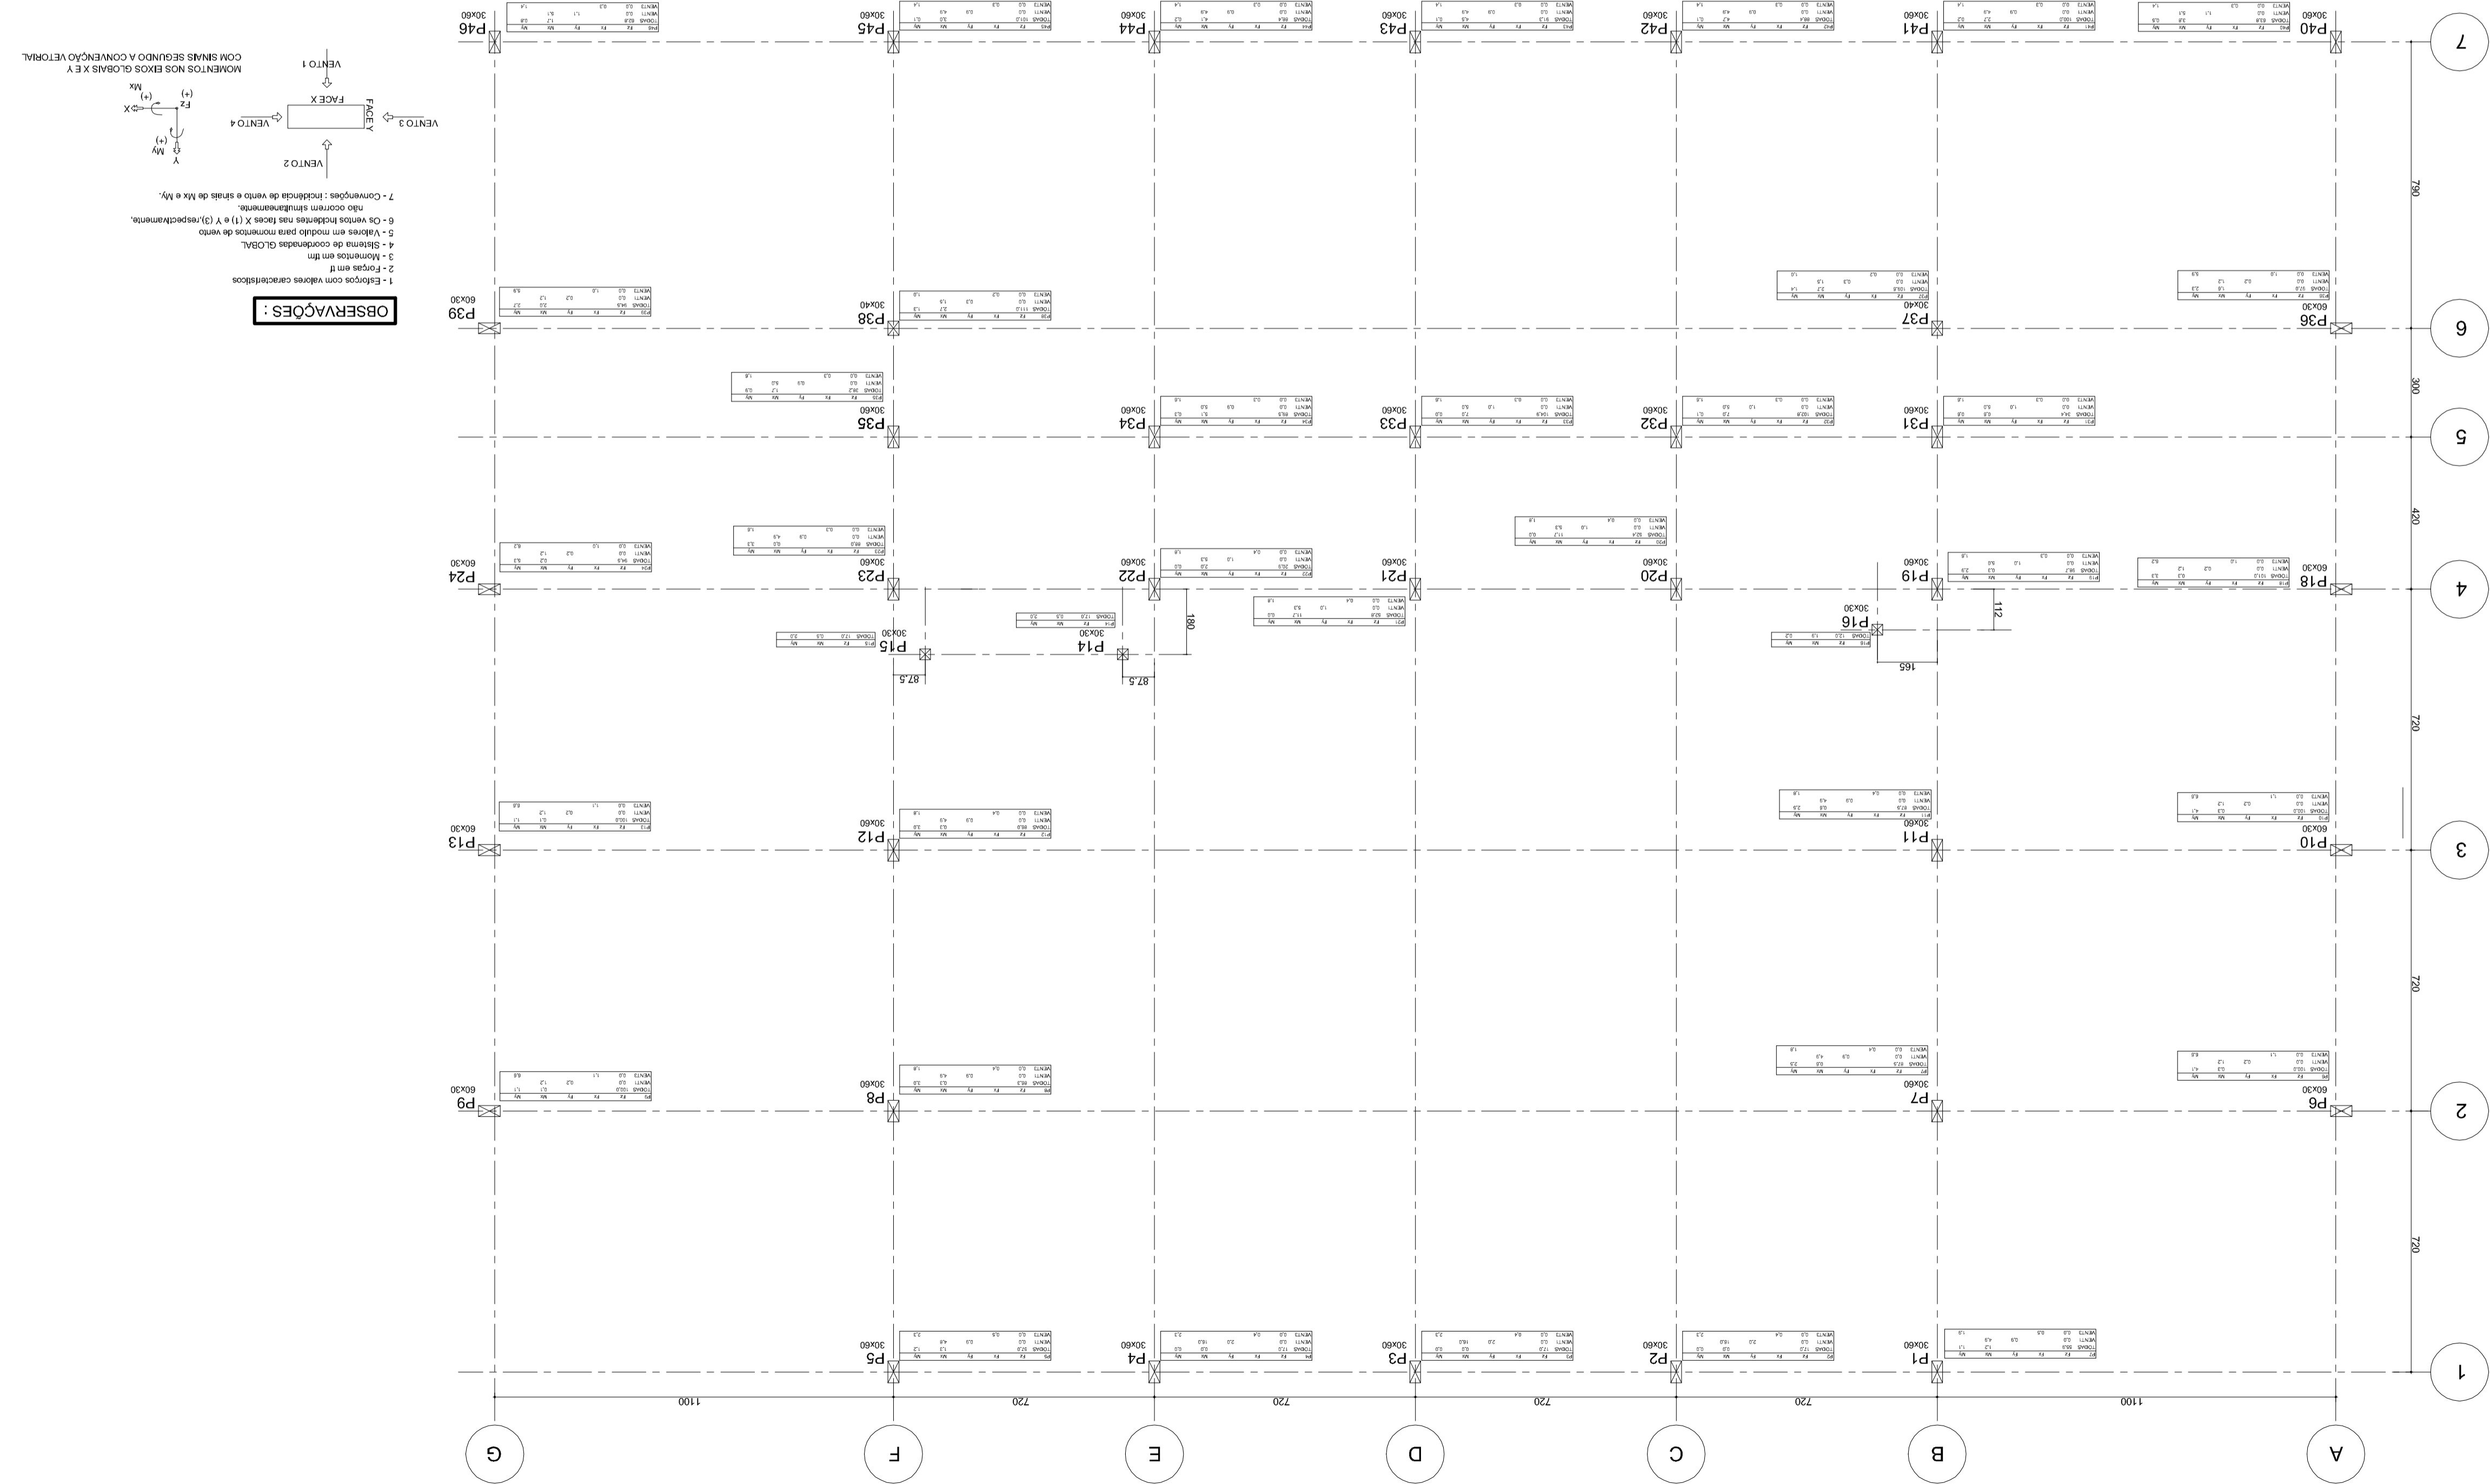

**OBSERVAÇÕES:**

1 - Pontos com valores característicos  
 2 - Pontos em E  
 3 - Momentos em GLBL  
 4 - Sistema de coordenadas GLBL  
 5 - Valores em módulo para pontos de vento  
 6 - Os ventos indicados nas tabelas X (1 e Y) (3) respectivamente  
 7 - Convenções: inclinação de vento e sinais de Mx e My, não ocorrem simultaneamente.

REFERÊNCIA DE NÍVEL: A COTA DE IMPLANTÇÃO +98,30 EQUIVALE A COTA +100,00 DO PROJETO PADRÃO

7 SALAS DE AULA E LABORATÓRIOS  
 PADRÃO JARDIM DAS ROSAS N°200  
 12.01.068