



CORTE AA

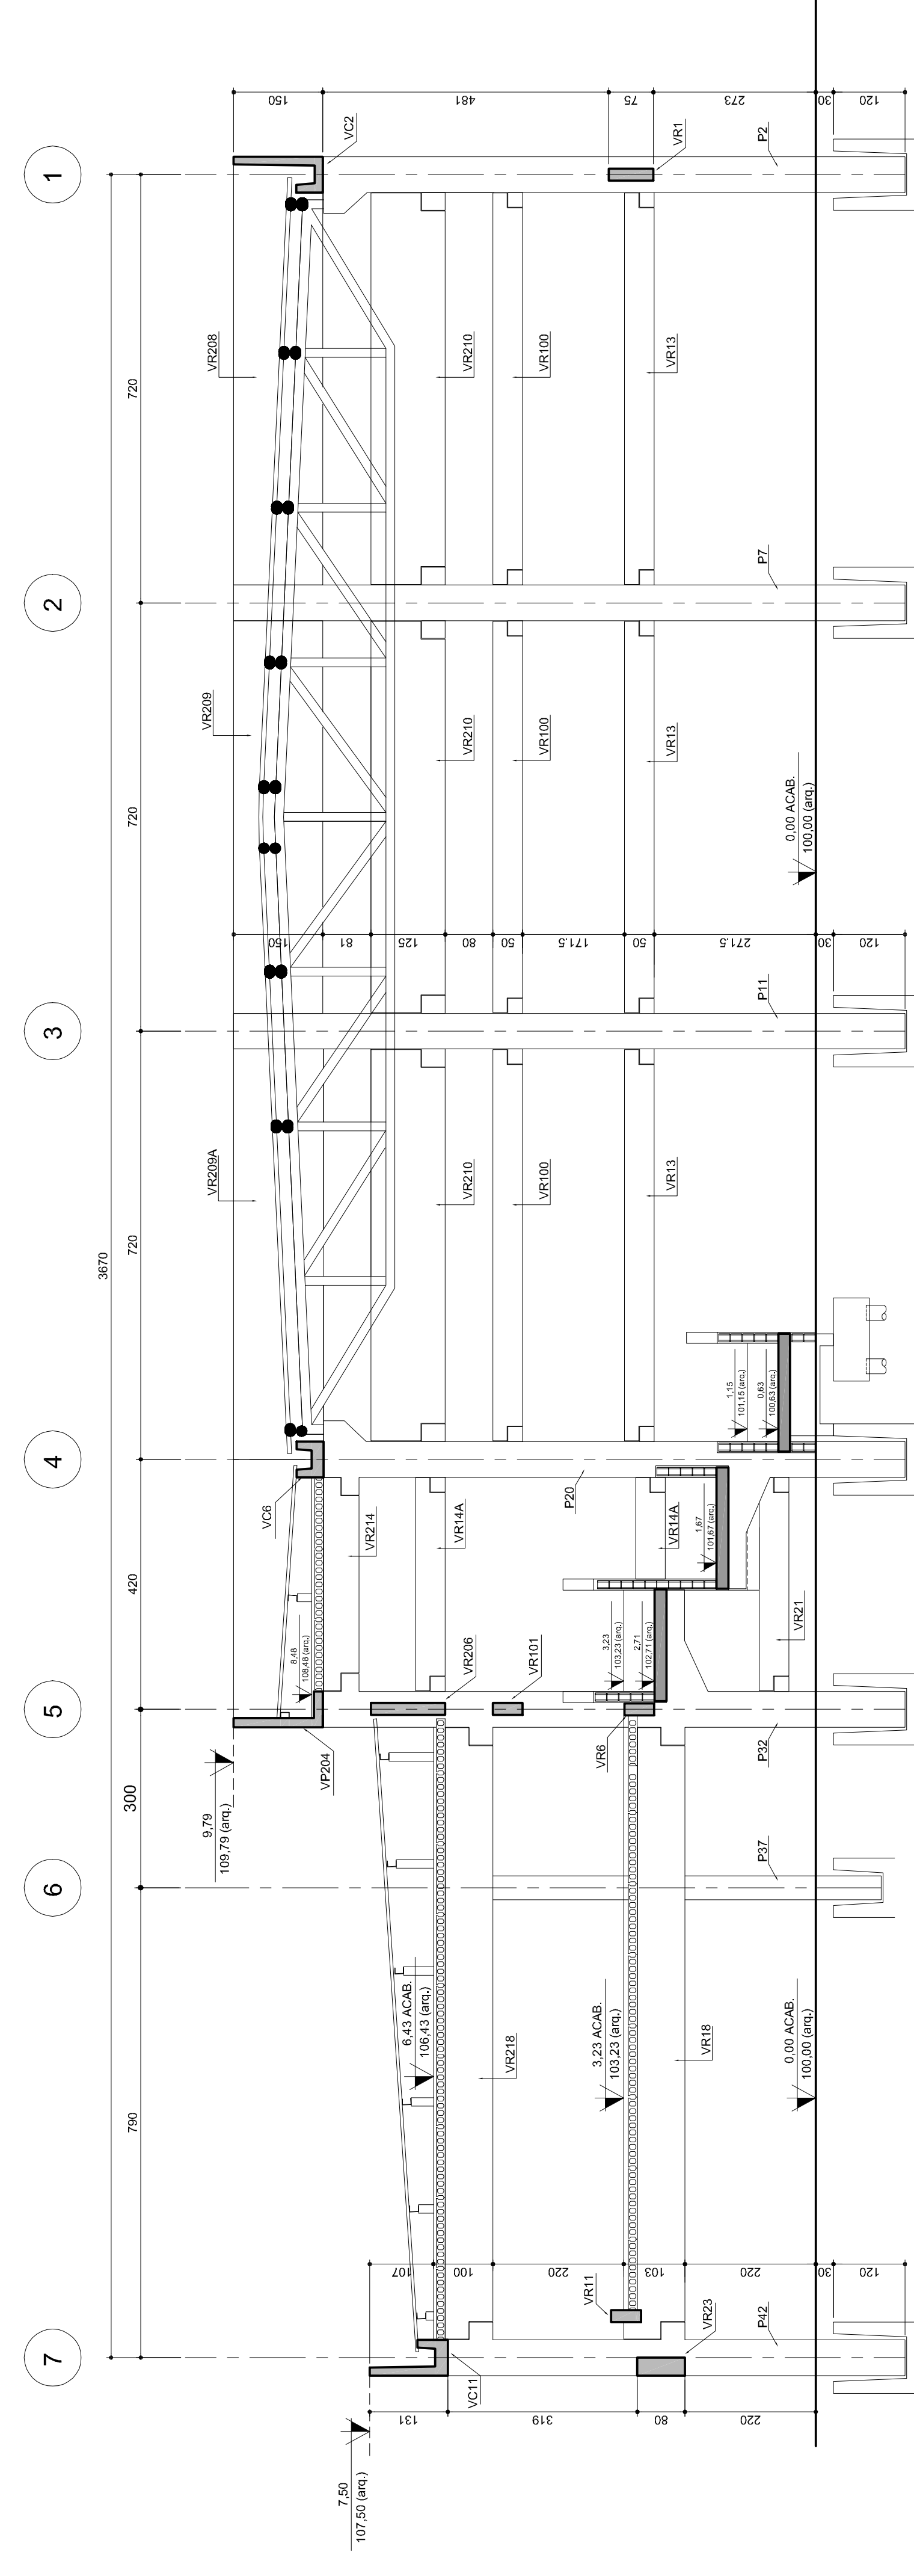

CORTE B.B

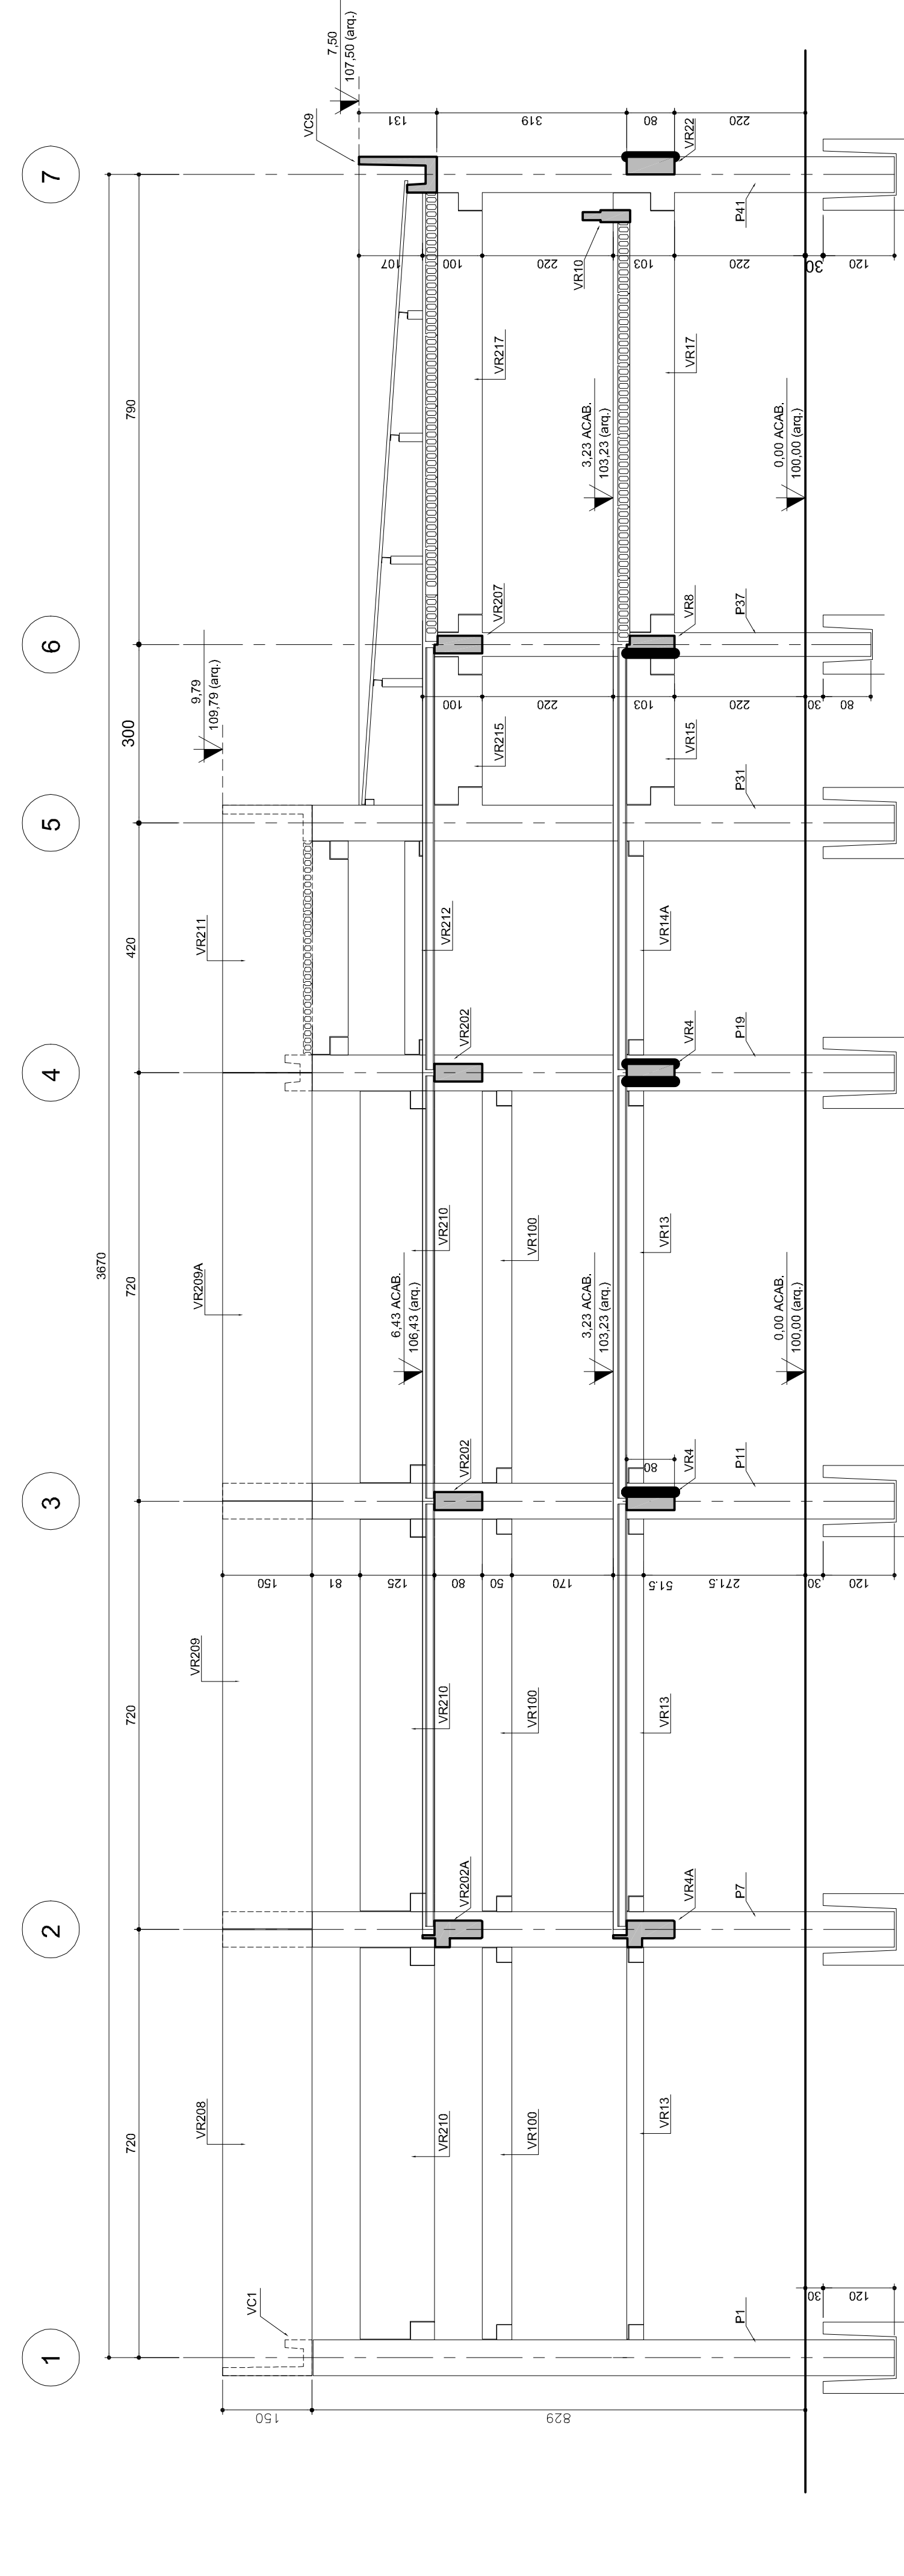

CORTE C.C

REFERÊNCIA DE NÍVEL: A COTA DE IMPLANTAÇÃO +98.30 EQUIVALE À COTA +100,00 DO PROJETO PADRÃO

7 SALAS DE AULA E LABORATÓRIOS
PADRÃO JARDIM DAS ROSAS Nº205

NO.	APROVADO	DATA	APPROVADO	DATA	FSE
9					
8					
7					
6					
5					
4					
3					
2					
1					
0					

ENTIDADE PARA APROVAÇÃO	APPROVADO	DATA	APPROVADO	DATA	FSE
1					
2					
3					
4					
5					
6					
7					
8					
9					

PROJETO	PROJETO ENGENHEIRO	DESENHOS DE REFERENCIA	N.	APPROVADO	DATA	FSE




CICEL
Projetos e Construções Ltda.





















FUNDAÇÃO PARA O DESENVOLVIMENTO DA EDUCAÇÃO - FDE

OBRA NOVA C7 SALAS DE AULA

PROJETO EXECUTIVO DE ESTRUTURA

PRE-ACABADO

ABR/2016

INDICADA

06

00