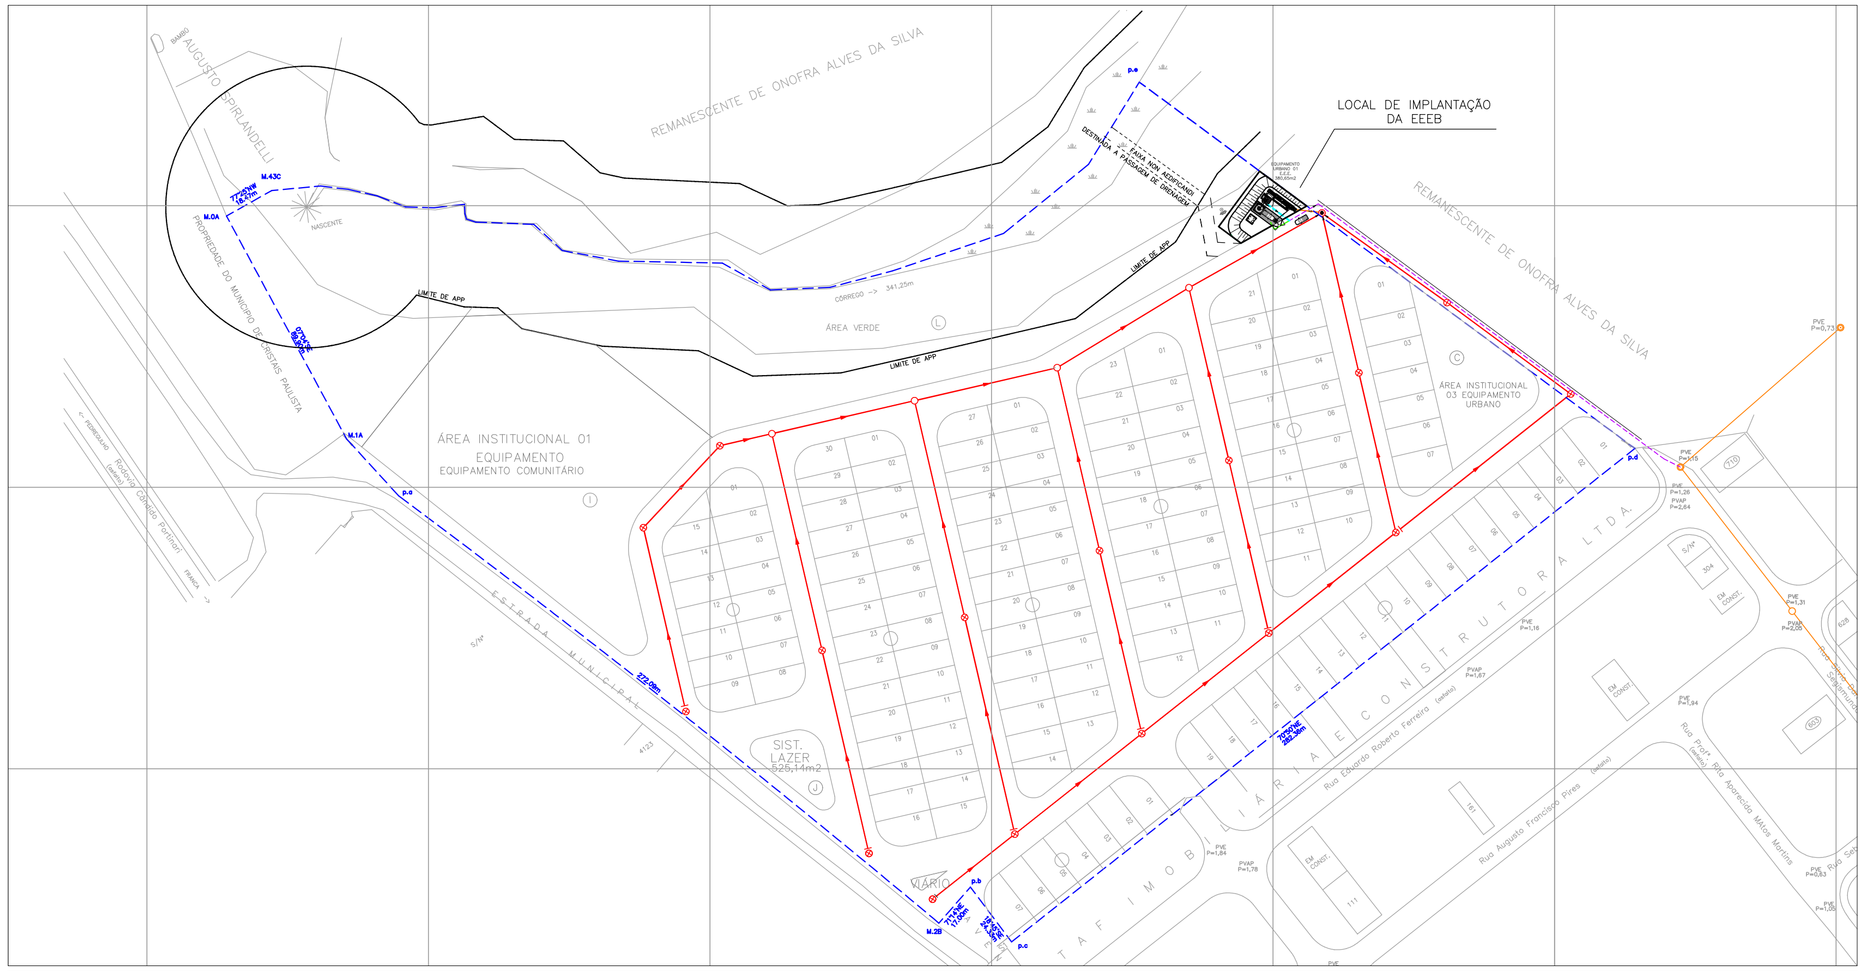
REMANESCENTE DE ONOFRA ALVES DA SILVA
LOCAL DE IMPLANTAÇÃO DA EEEB
ÁREA INSTITUCIONAL 01 EQUIPAMENTO
ÁREA VERDE
ÁREA INSTITUCIONAL 03 EQUIPAMENTO URBANO
SIST. LAZER
LIMITE DE APP
M.43C
