



CDHU – CONSERVAÇÃO / GESTÃO
 ENG. DANIEL DOS SANTOS BARBERI SUPERINTENDENTE SPMU
 ENG. ELI MARCO DOS SANTOS GERENTE SPMU II
 GERENCIAMENTO
 ANDRÉ EDUARDO DA MOTA GERENTE
 CONSERVÇÃO HABITACIONAL COORDENADOR SETORIAL
 ANDRÉ CARLOS ALBERTO DIAMANTO SILVA GERENTE
 ALEXANDRE ALBERTO DE SOUZA GERENTE
 AUTOR DO PROJETO / COLABORADORES
 ENG. ADILTON D. S. FELIX RESPONSÁVEL TÉCNICO
 CREA: 996026454-SP ART: 149

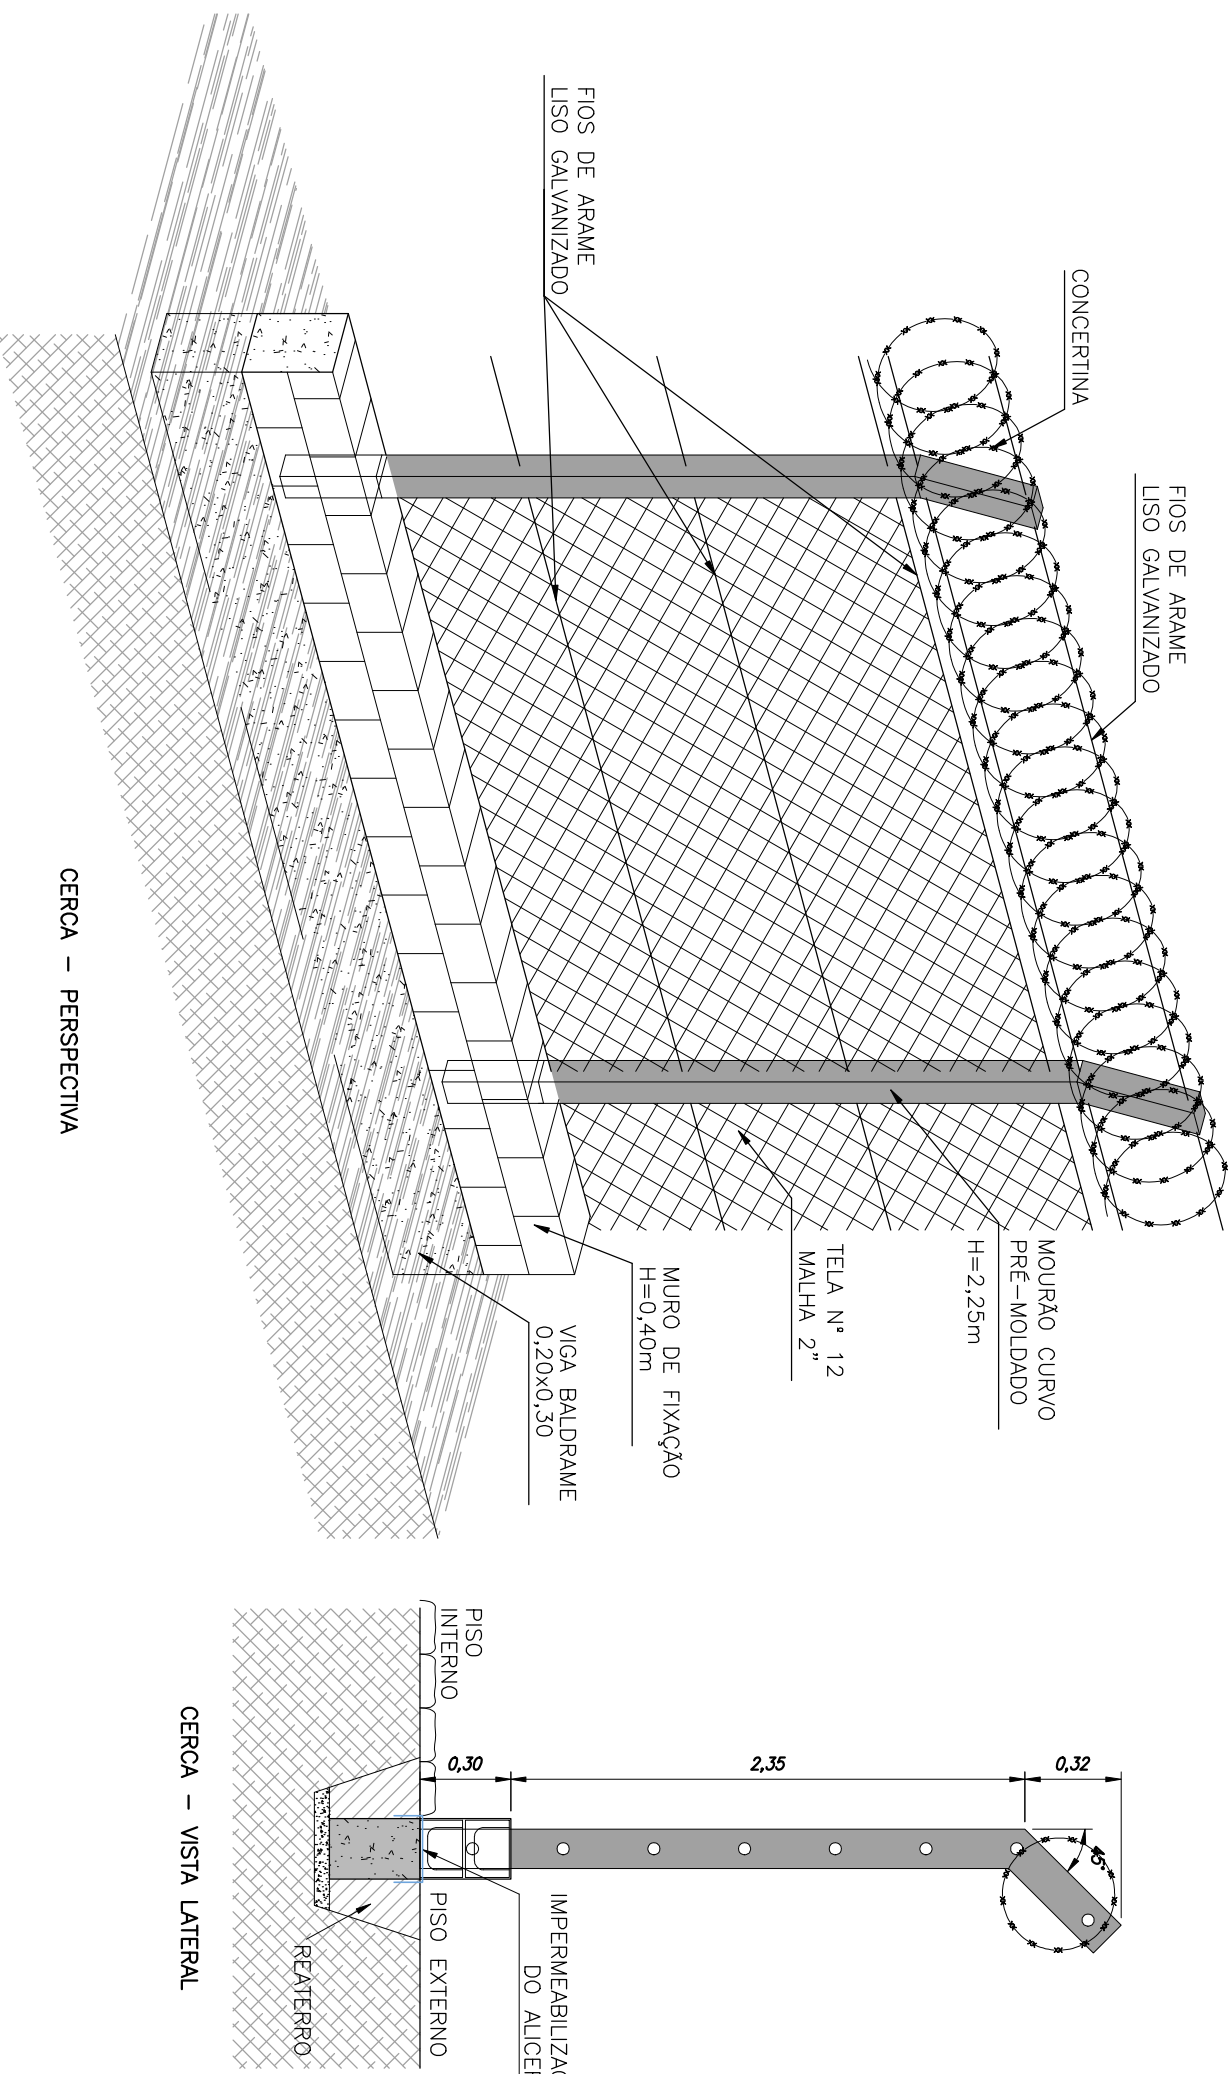


Revista (atualização)	N.º	Data	Revista


 REF: ALTIMÉTRICA = ESTACÃO 6698 - BEE - ALTITUDE 982,919m

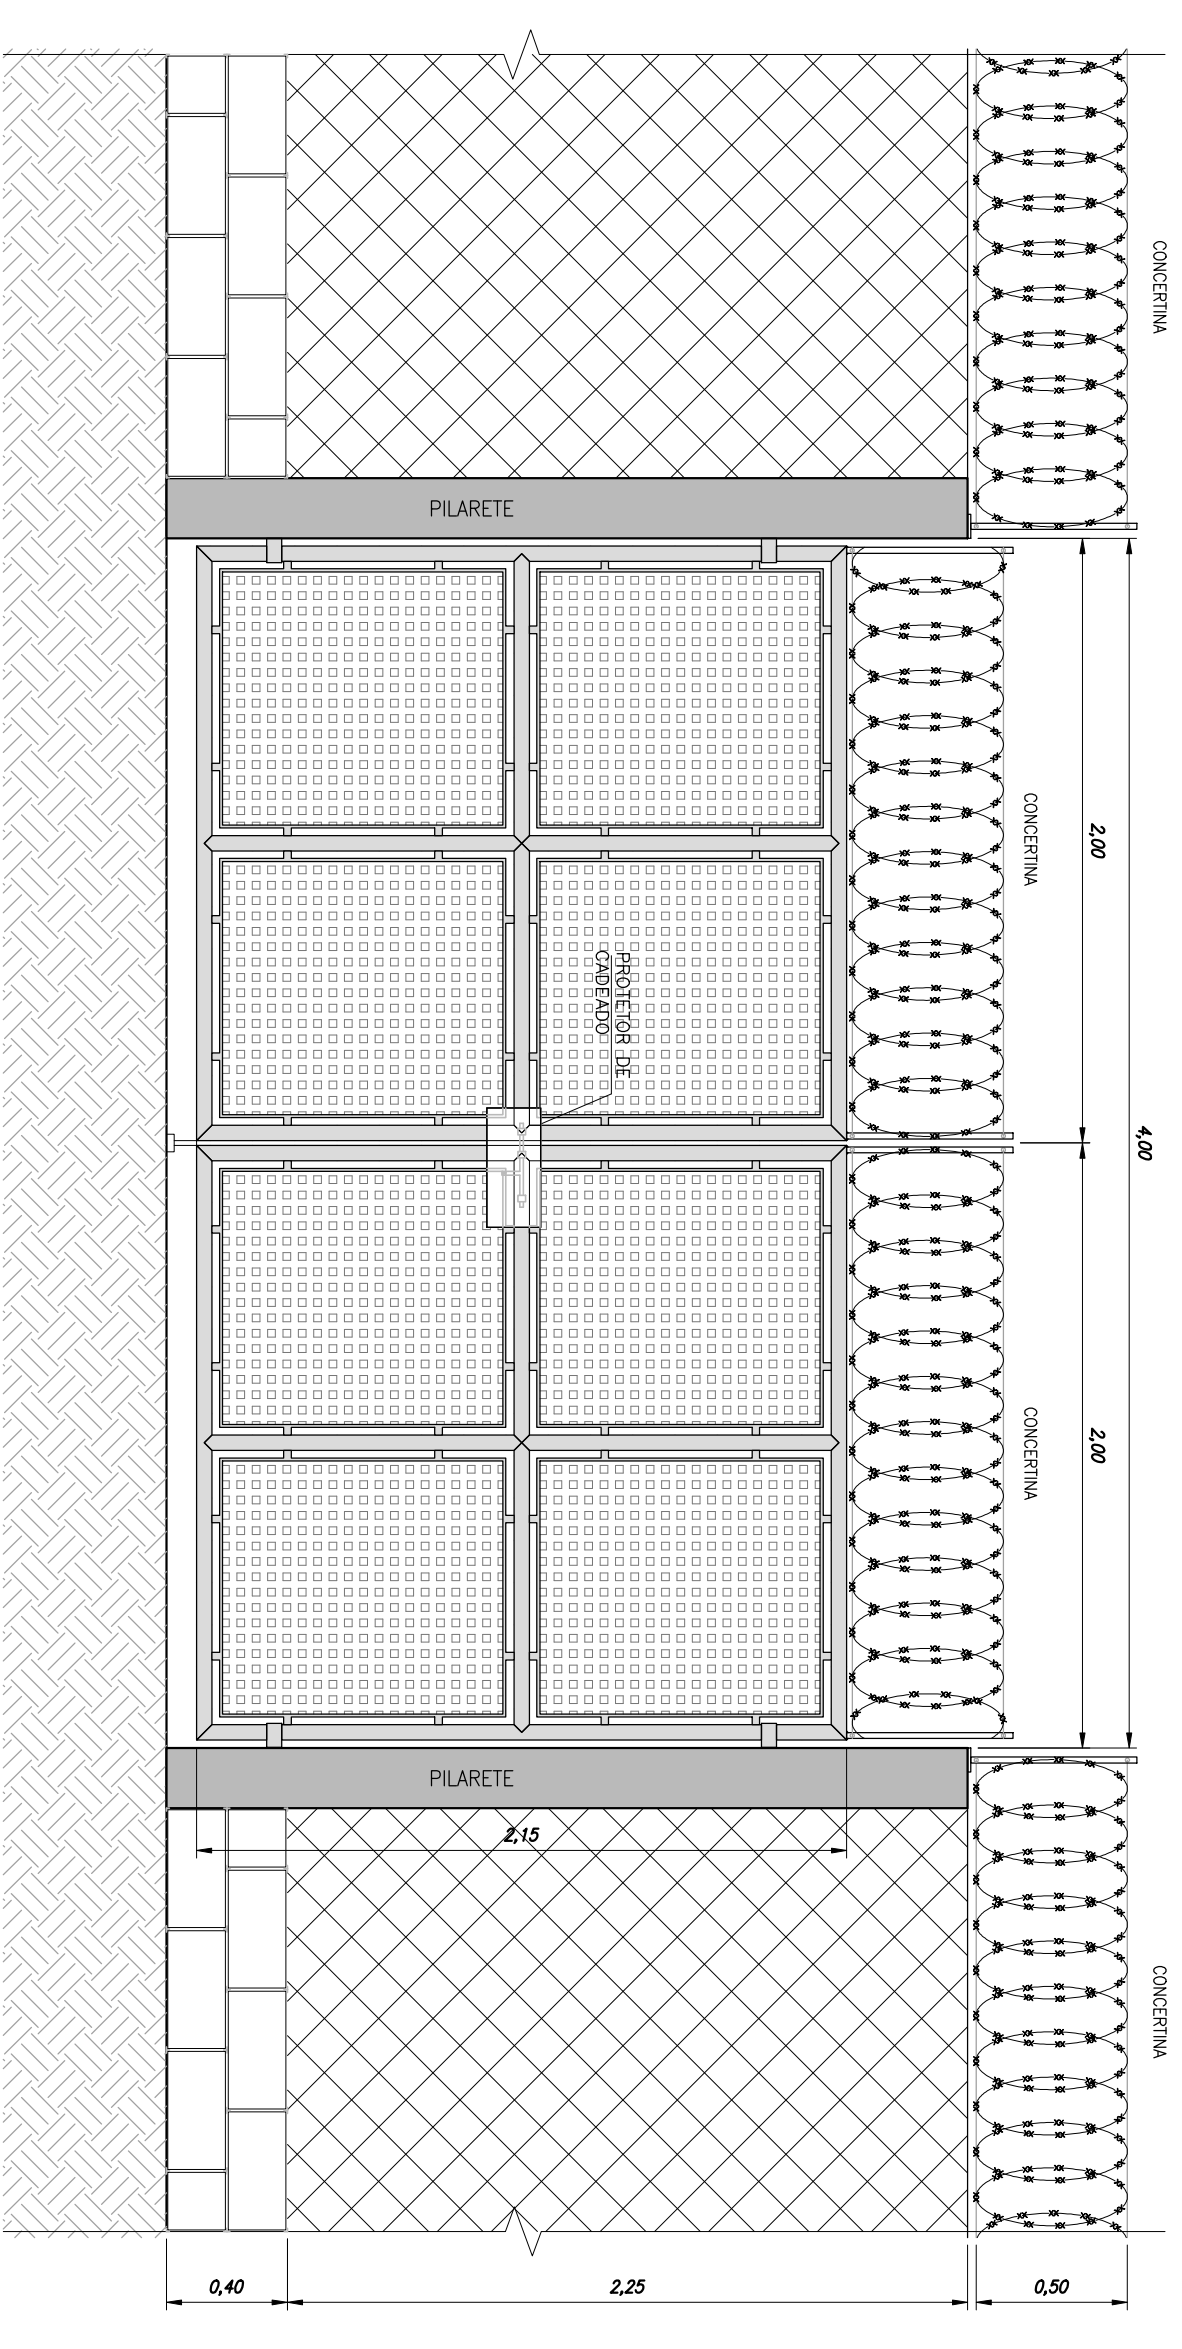

DETALHE DO FECHAMENTO DA EEBB EM ALAMBRADO – EM FRENTE A RUA 5
 SEM ESCALA

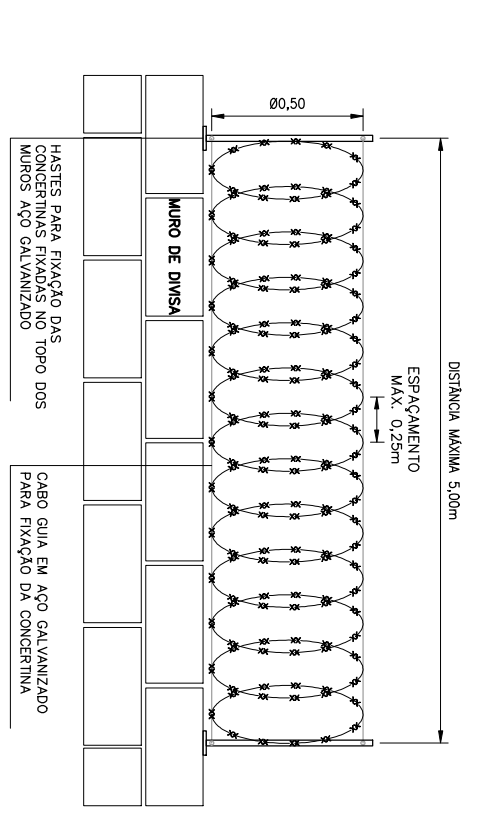

DETALHE – FIXAÇÃO DA CONCERTINA SEM ESCALA

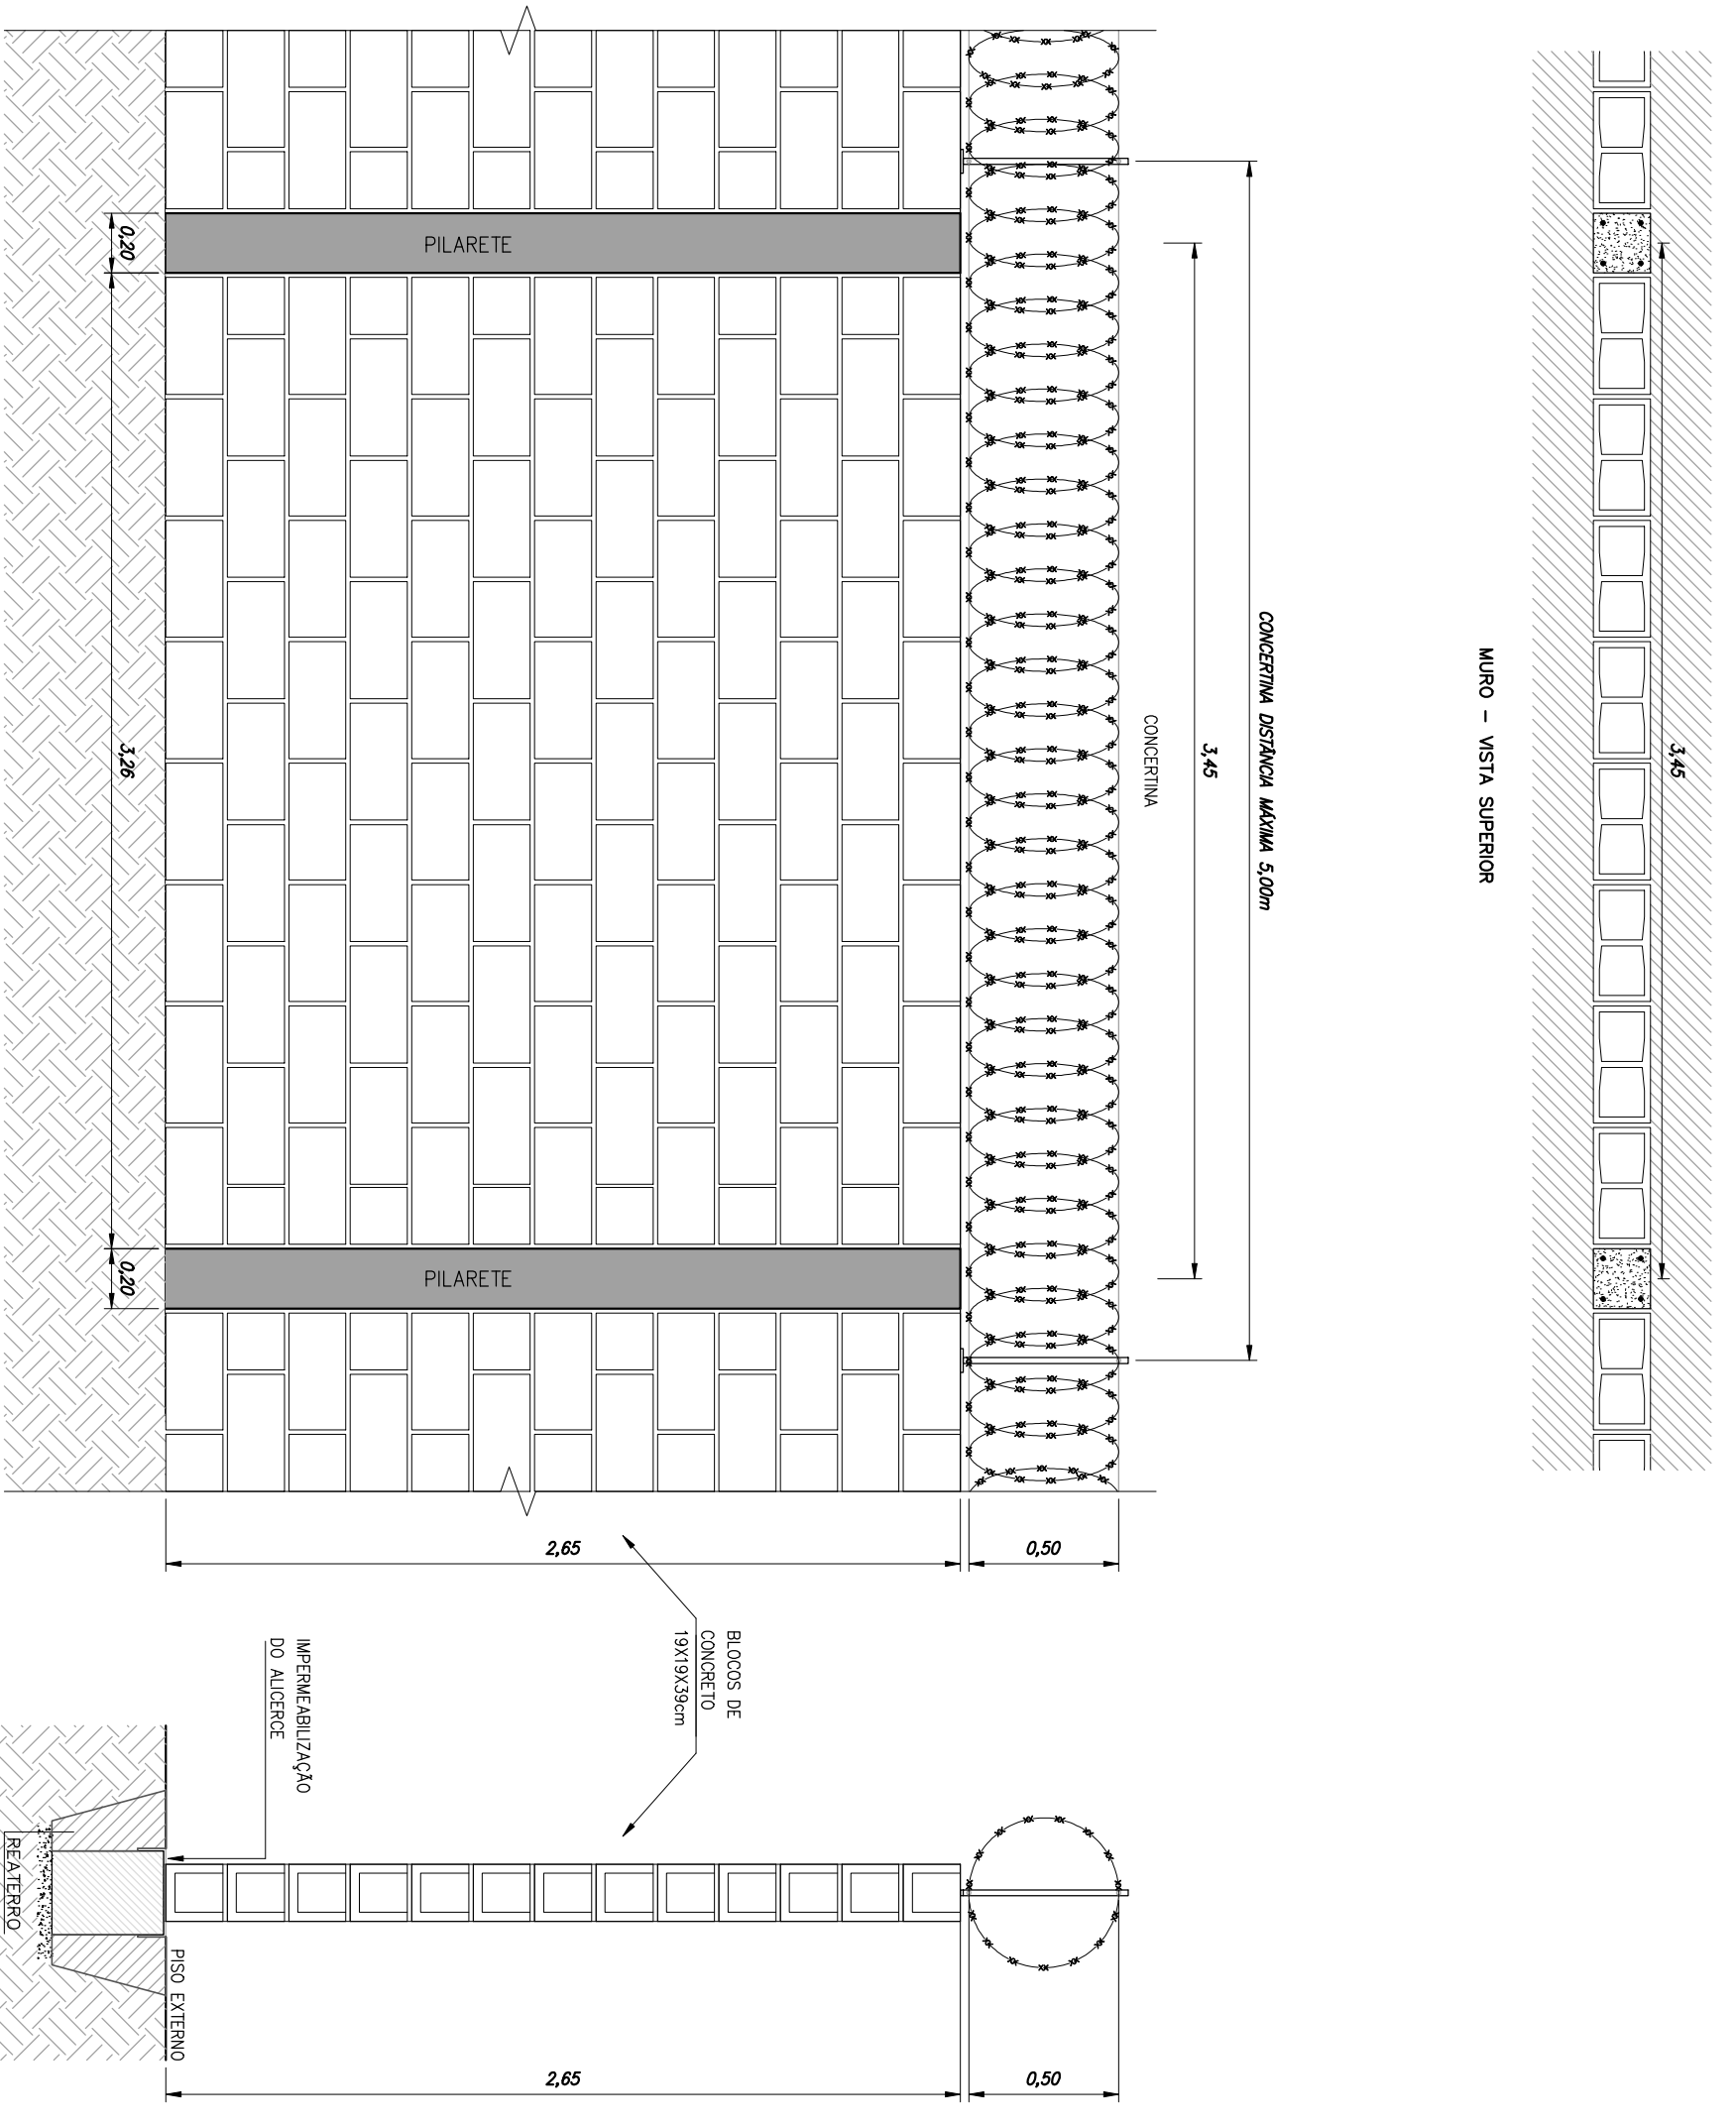

DETALHE DO FECHAMENTO DA EEBB EM ALVENARIA – LATERAIS E FUNDO SEM ESCALA

NOTAS:
 1) AS DIMENSÕES DAS PAREDES DO POÇO DE SACADA, LAJE INTERIOR E LAJE SUPERIOR E OUTROS ELEMENTOS CONCRETOS, DEVERÃO SER CONFIRMADOS E COMPROMISSADOS COM O PROJETO ESTRUTURAL E DE FUNDAÇÕES.
 2) PARA O PAV. DE SACADA (Ø EXTERNO 1000mm), POÇO DE SACADA (Ø EXTERNO 2000mm), E POÇO DE FUNDAÇÃO (Ø EXTERNO 2000mm), SERÃO UTILIZADOS ARMOS DE CONCRETO ARMADO PRÉ-MOLDADO.
 3) O PROJETO ESTRUTURAL CIVIL E FUNDAÇÕES SERÃO APRESENTADOS APÓS A APROVAÇÃO DO PROJETO DE HIDRÁULICA.

CDHU Companhia de Desenvolvimento Habitacional e Urbano
 Rua Rio Vidua, 170 - São Paulo - Tel: (2505) 2000 - CNPJ: 47.946.937/0001-409

PROJETO LOTEAMENTO CRISTAIS PAULISTA - D Nº UNIDADES 149

CLIENTE RIBERTO MUNICÍPIO ESTADUAL RUA PADUA CRISTAIS PAULISTA - SP

TÍTULO ESCOTO 1ª E 2ª ETAPAS

ASSINTO ESTACÃO ELETRÔNICA DE ESCOTO BRUTO – EEBB PROJETO EXECUTIVO DE HIDRÁULICA E CIVIL FECHAMENTO DA EEBB

ESCALA GRÁFICA ESCALA NOMINAL: 1/200 INDICADA: AGOSTO/2022

ASSINATURAS:

projetista	PROJ.
aprovação do projeto – responsável técnico	CRATA.
	PROF.
	GRÁF.
dado – responsável técnico	CRATA.
	PROF.
	GRÁF.

ESTACÃO PARA APROVAÇÃO

CONSELHO CDHU DIRETORAMENTO: 1 | 2 | 3 | 4 | 5 | 6 | 7 | 8 | 9 | 10 | 11 | 12