


CDHU - CONSERVAÇÃO / GESTÃO
ENR. DANIEL DOS SANTOS BARBERI
ENR. ELI MARCO DOS SANTOS
GERENTE SNU II

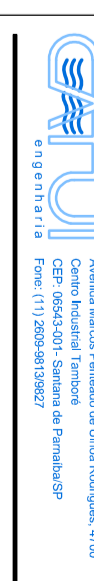

CDHU - CONSERVAÇÃO / GESTÃO
ENR. DANIEL DOS SANTOS BARBERI
ENR. ELI MARCO DOS SANTOS
GERENTE SNU II

CDHU - CONSERVAÇÃO / GESTÃO
ENR. DANIEL DOS SANTOS BARBERI
ENR. ELI MARCO DOS SANTOS
GERENTE SNU II


REF. PLANEJAMENTO = CONSERVAÇÃO/RECONSTRUÇÃO URBANO TIPO P-F-P
(GERENCIAMENTO POR PONTO PRECISO)
REF. ALTERNATIVA = ESTÁGIO 6298 - BR - ALTIUDE 982,919m

CDHU Companhia de Desenvolvimento Habitacional e Urbano
Rua Rio Vidua,170 - São Paulo - Tel:2509.2000 - CNPJ: 47.946.937/0001-09

149 UNIDADES

PROJETO DE AUTOMAÇÃO
DIAGRAMA TRIFÁSICO E COMANDO
ESCALA GERAL: ESCALA NOMINAL: DATA: AGOSTO/2022
INDICADA



1 2 3 4 5 6 7 8 9 10 11 12 13 14 15

Lista de Materiais


FOLHA 13

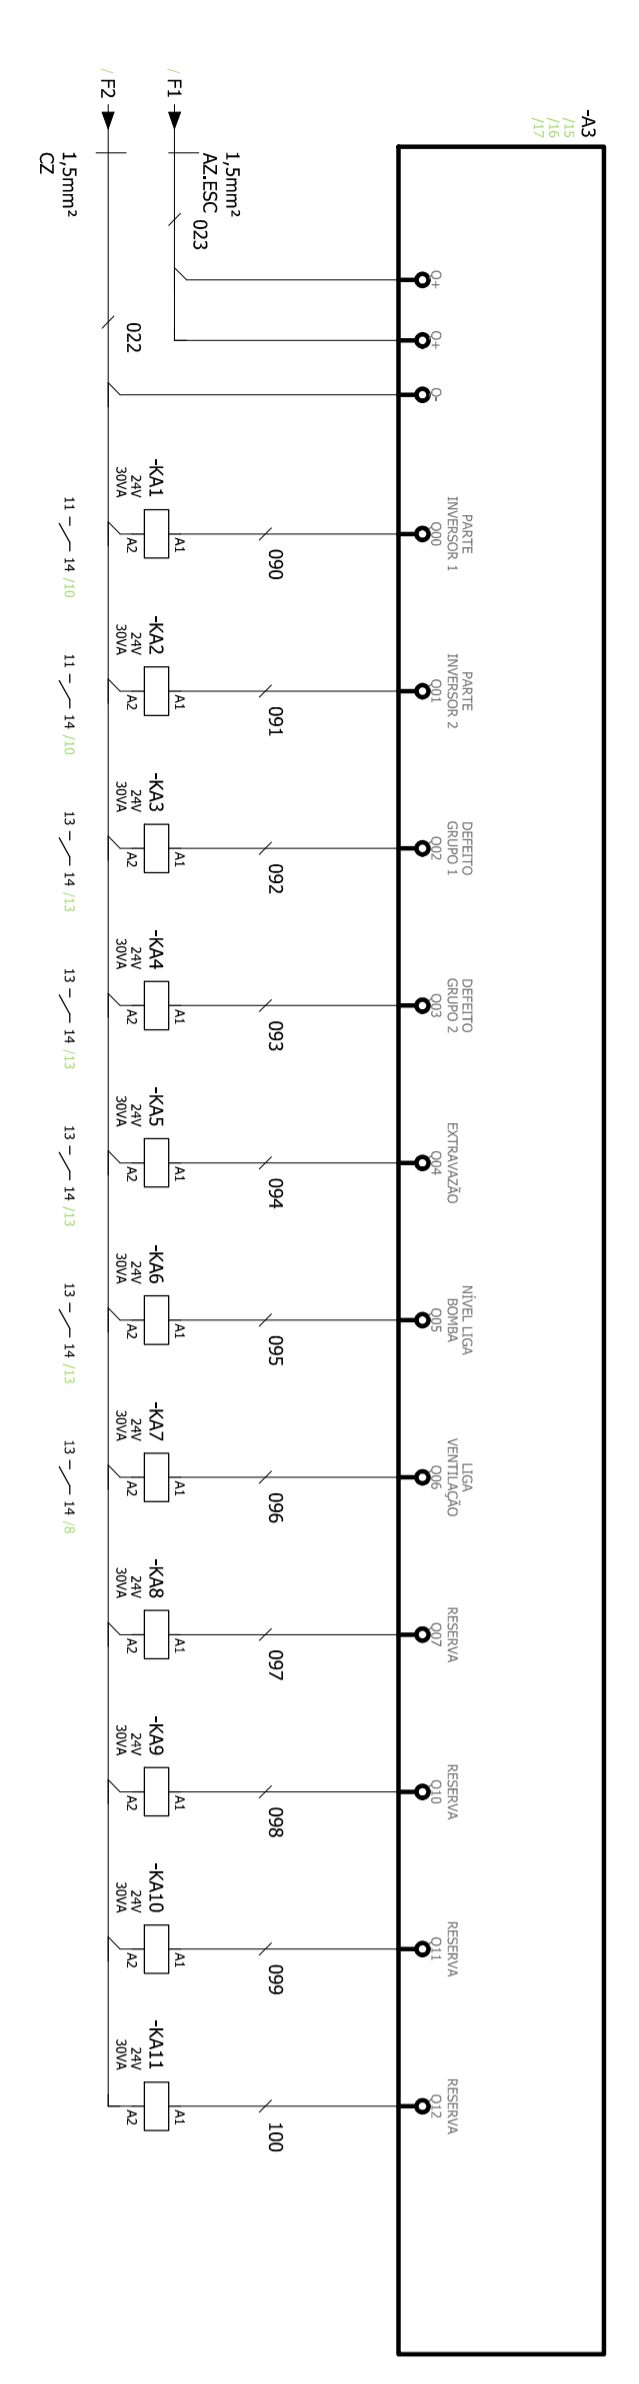

1 2 3 4 5 6 7 8 9 10 11 12 13 14 15

Lista de Materiais


FOLHA 15

1 2 3 4 5 6 7 8 9 10 11 12 13 14 15

Lista de Materiais


FOLHA 14


FOLHA 16