


**Corte Longitudinal - Elétrica**  
esc. 1/50

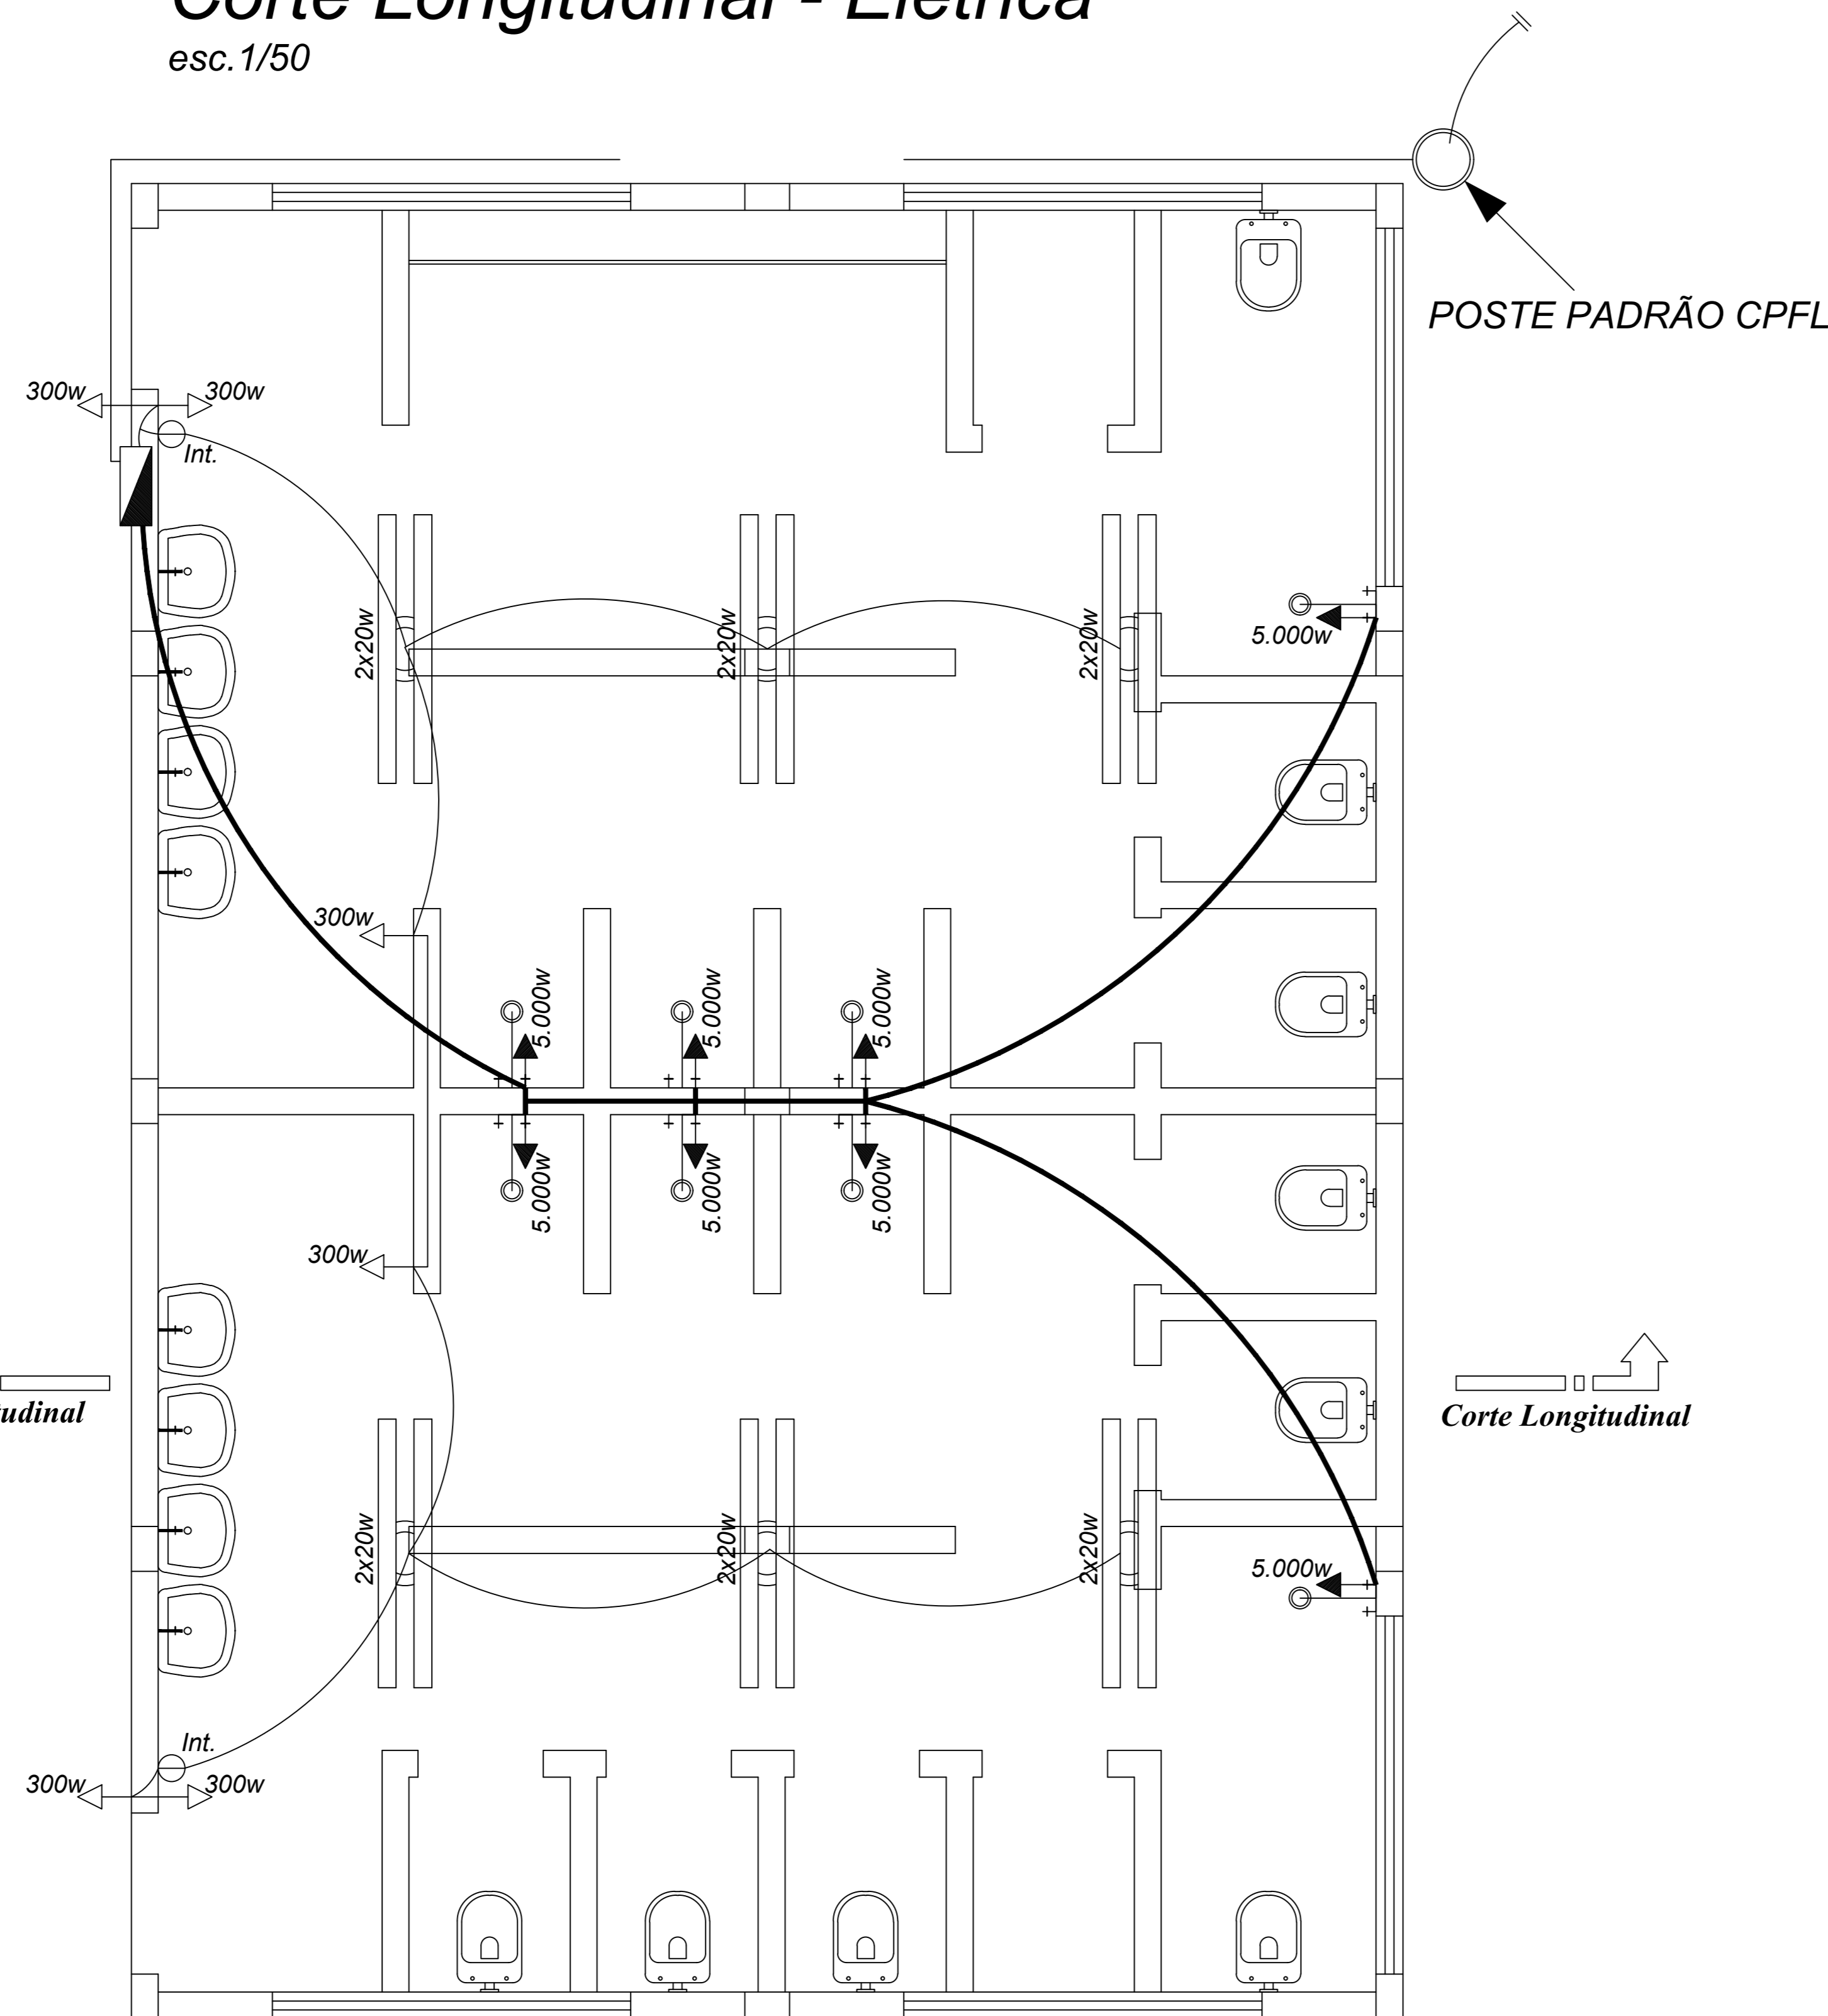

**Elétrica**  
esc. 1/50

## LEGENDA ELÉTRICA

### a) Luminárias, Refletores e Lâmpadas

a.1) Luminária no Teto para 2 lâmpadas Fluorescente

### b) Quadro de Distribuição

b.1) Quadro de dist. de embutir - chapa galvanizada p/ 6 disjuntores

### c) Tomadas

c.1) Tomada de embutir, 2 P, universal c/ espelho (0,30m do Piso acabado)

c.2) Tomada de embutir (2,60m do Piso acabado)

### e) Interruptores

e.1) Interruptor bi-polar, tecla dupla de embutir, 20A/ 250V

### d) Dutos e Distribuição

d.1) Embutido no Teto ou Parede - isolamento em PVC - 2,5mm

d.2) Embutido no Teto ou Parede - isolamento em PVC - 4,0mm

d.2) Embutido no Piso

Reforma e Ampliação de Praça Jardim Belo Horizonte  
Projeto e Construção Civil

**Prancha**  
02/03 RE

**Projeto de Reforma de Quadra de Esportes Coberta**

Elétrica - escala indicadas

ENGENHEIRO CIVIL

Local:

Prefeitura Municipal de Cristais Paulista - SP

**LUCIANO GARCIA**

Data: 15/10/2023

CREA 506 223 905 5

Eng. Luciano Gustavo Garcia

ESCALA	1:10
Planta	1:10
Corte	1:10
Detalhe	1:10
Legenda	1:10
Outros	1:10