


PLANTA BAIXA
ESC. 1/100

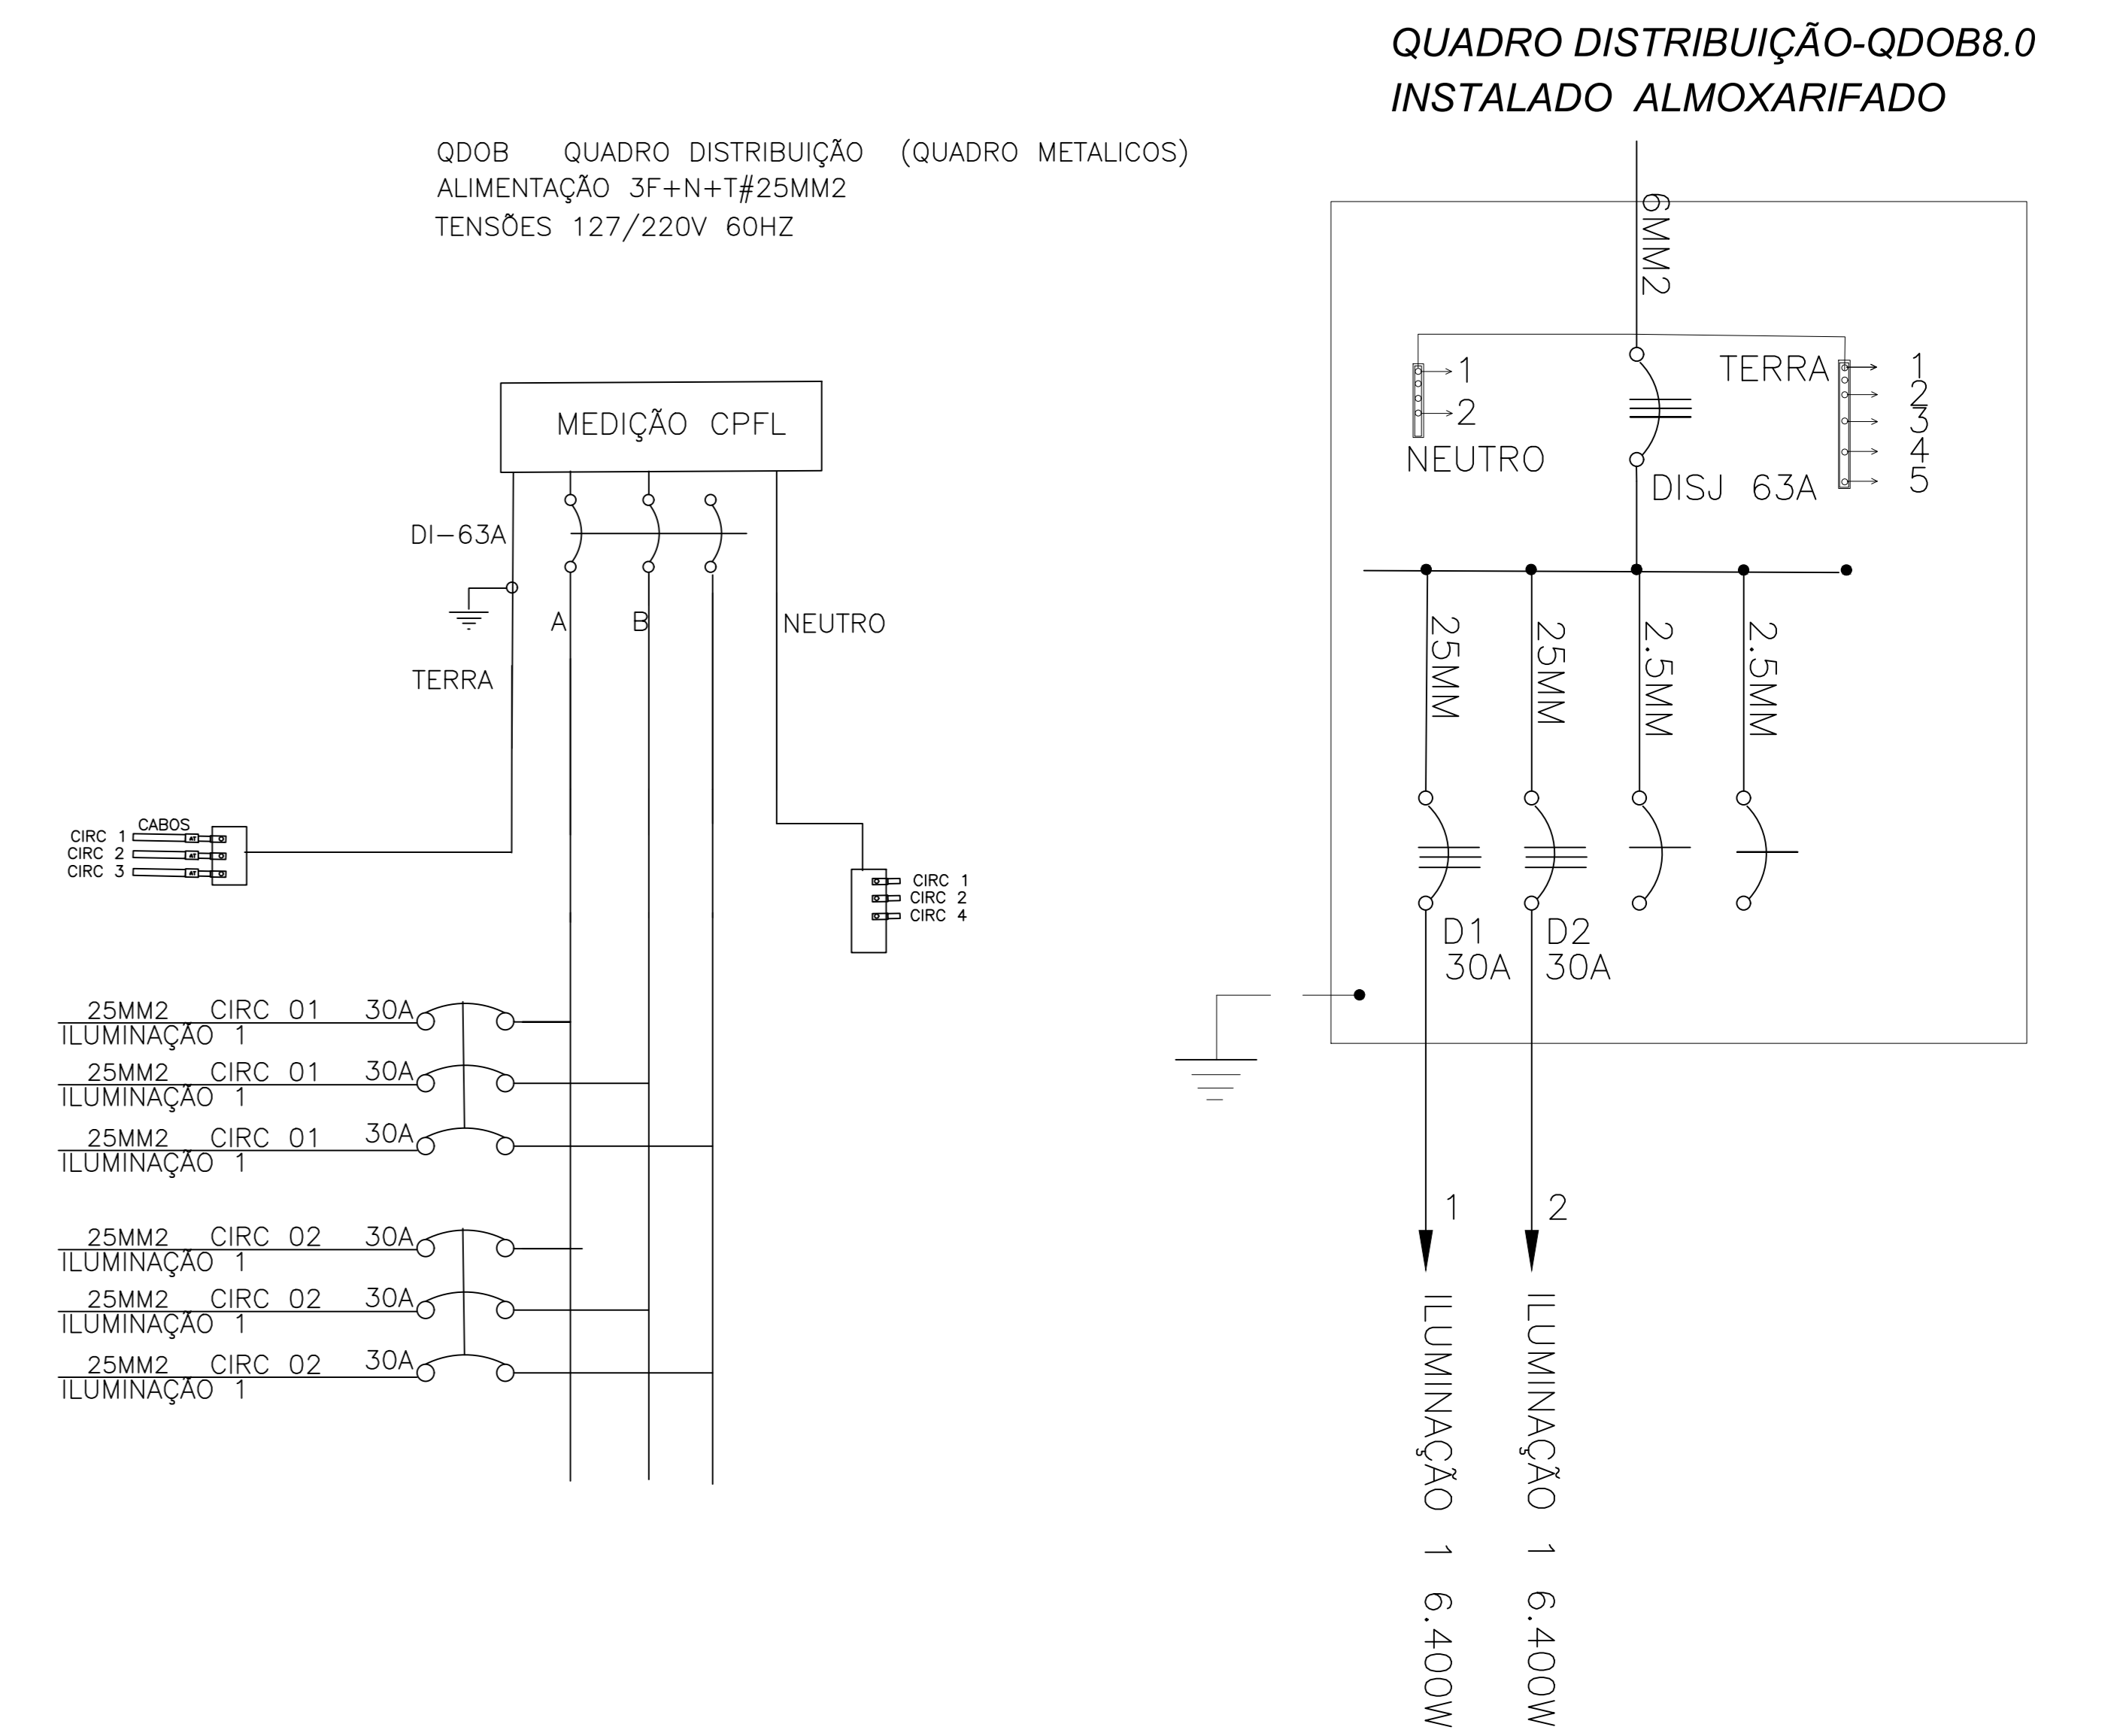

RESPOSTA TÉCNICA	PROJETO	REVISÃO	IMPLANTAÇÃO ILUMINAÇÃO QUADRA DE AREA	DATA	1/2	A1
REV.	DATA	DESENVOLVIDO	COMENTARIO	ENR LUDIANO GUSTAVO GARCIA CREA 508 223 905 0	LOCAL: COMPLEXO ESPORTIVO JARDIM BELO HORIZ. MUNICIPIO: CRISTIANO PAULISTA-SP	