



Corte AA
esc. 1/100

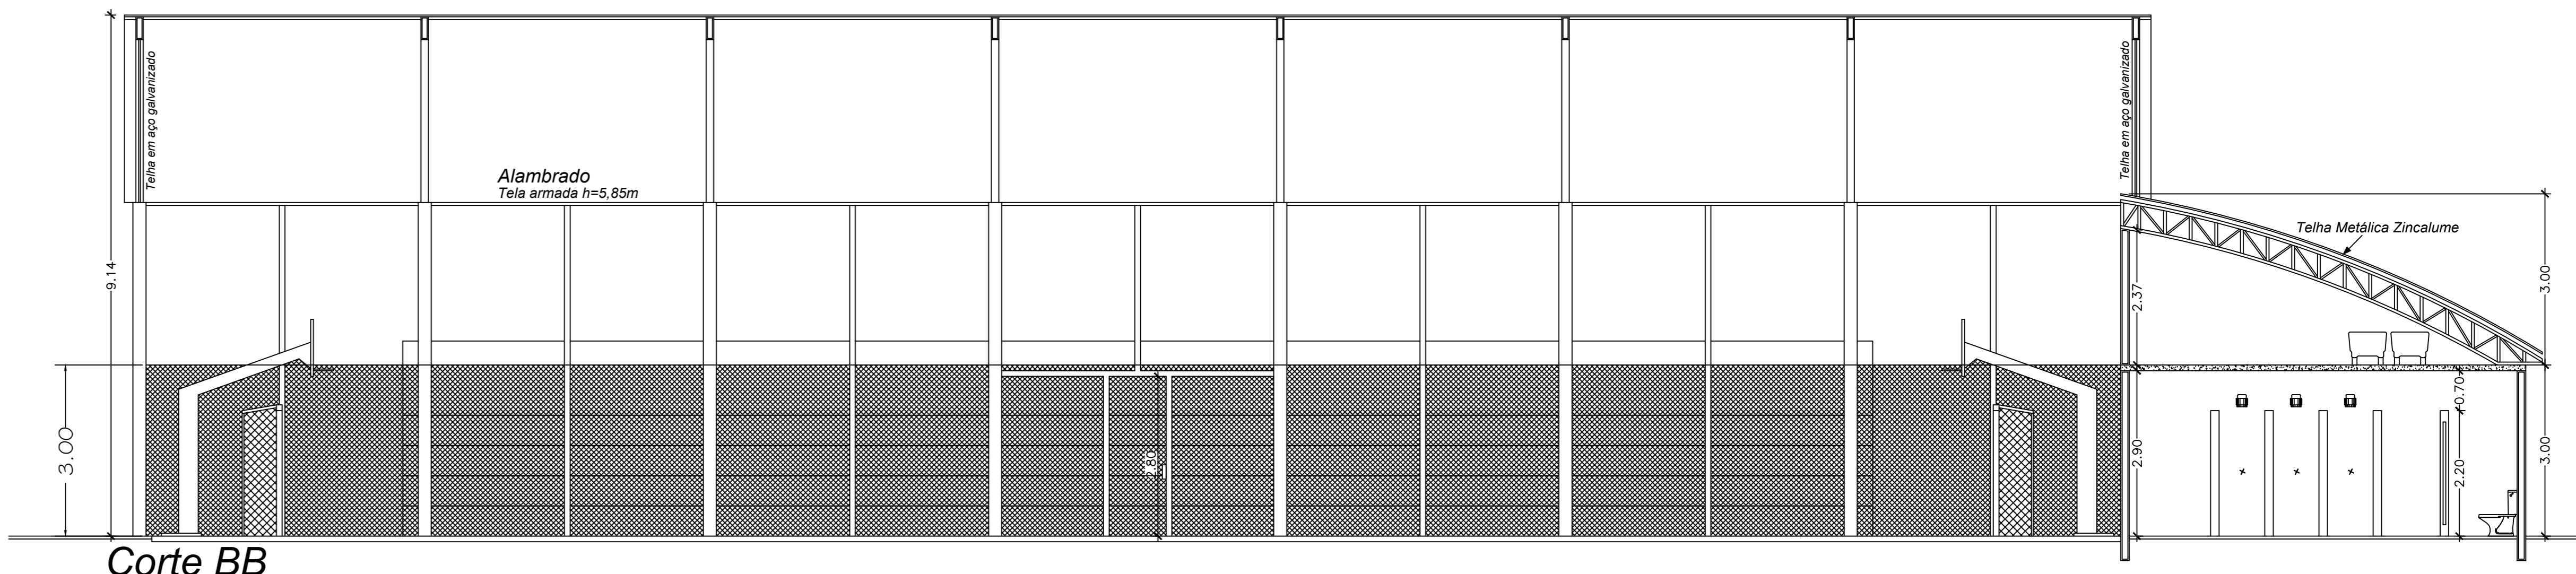

Corte BB
esc. 1/100

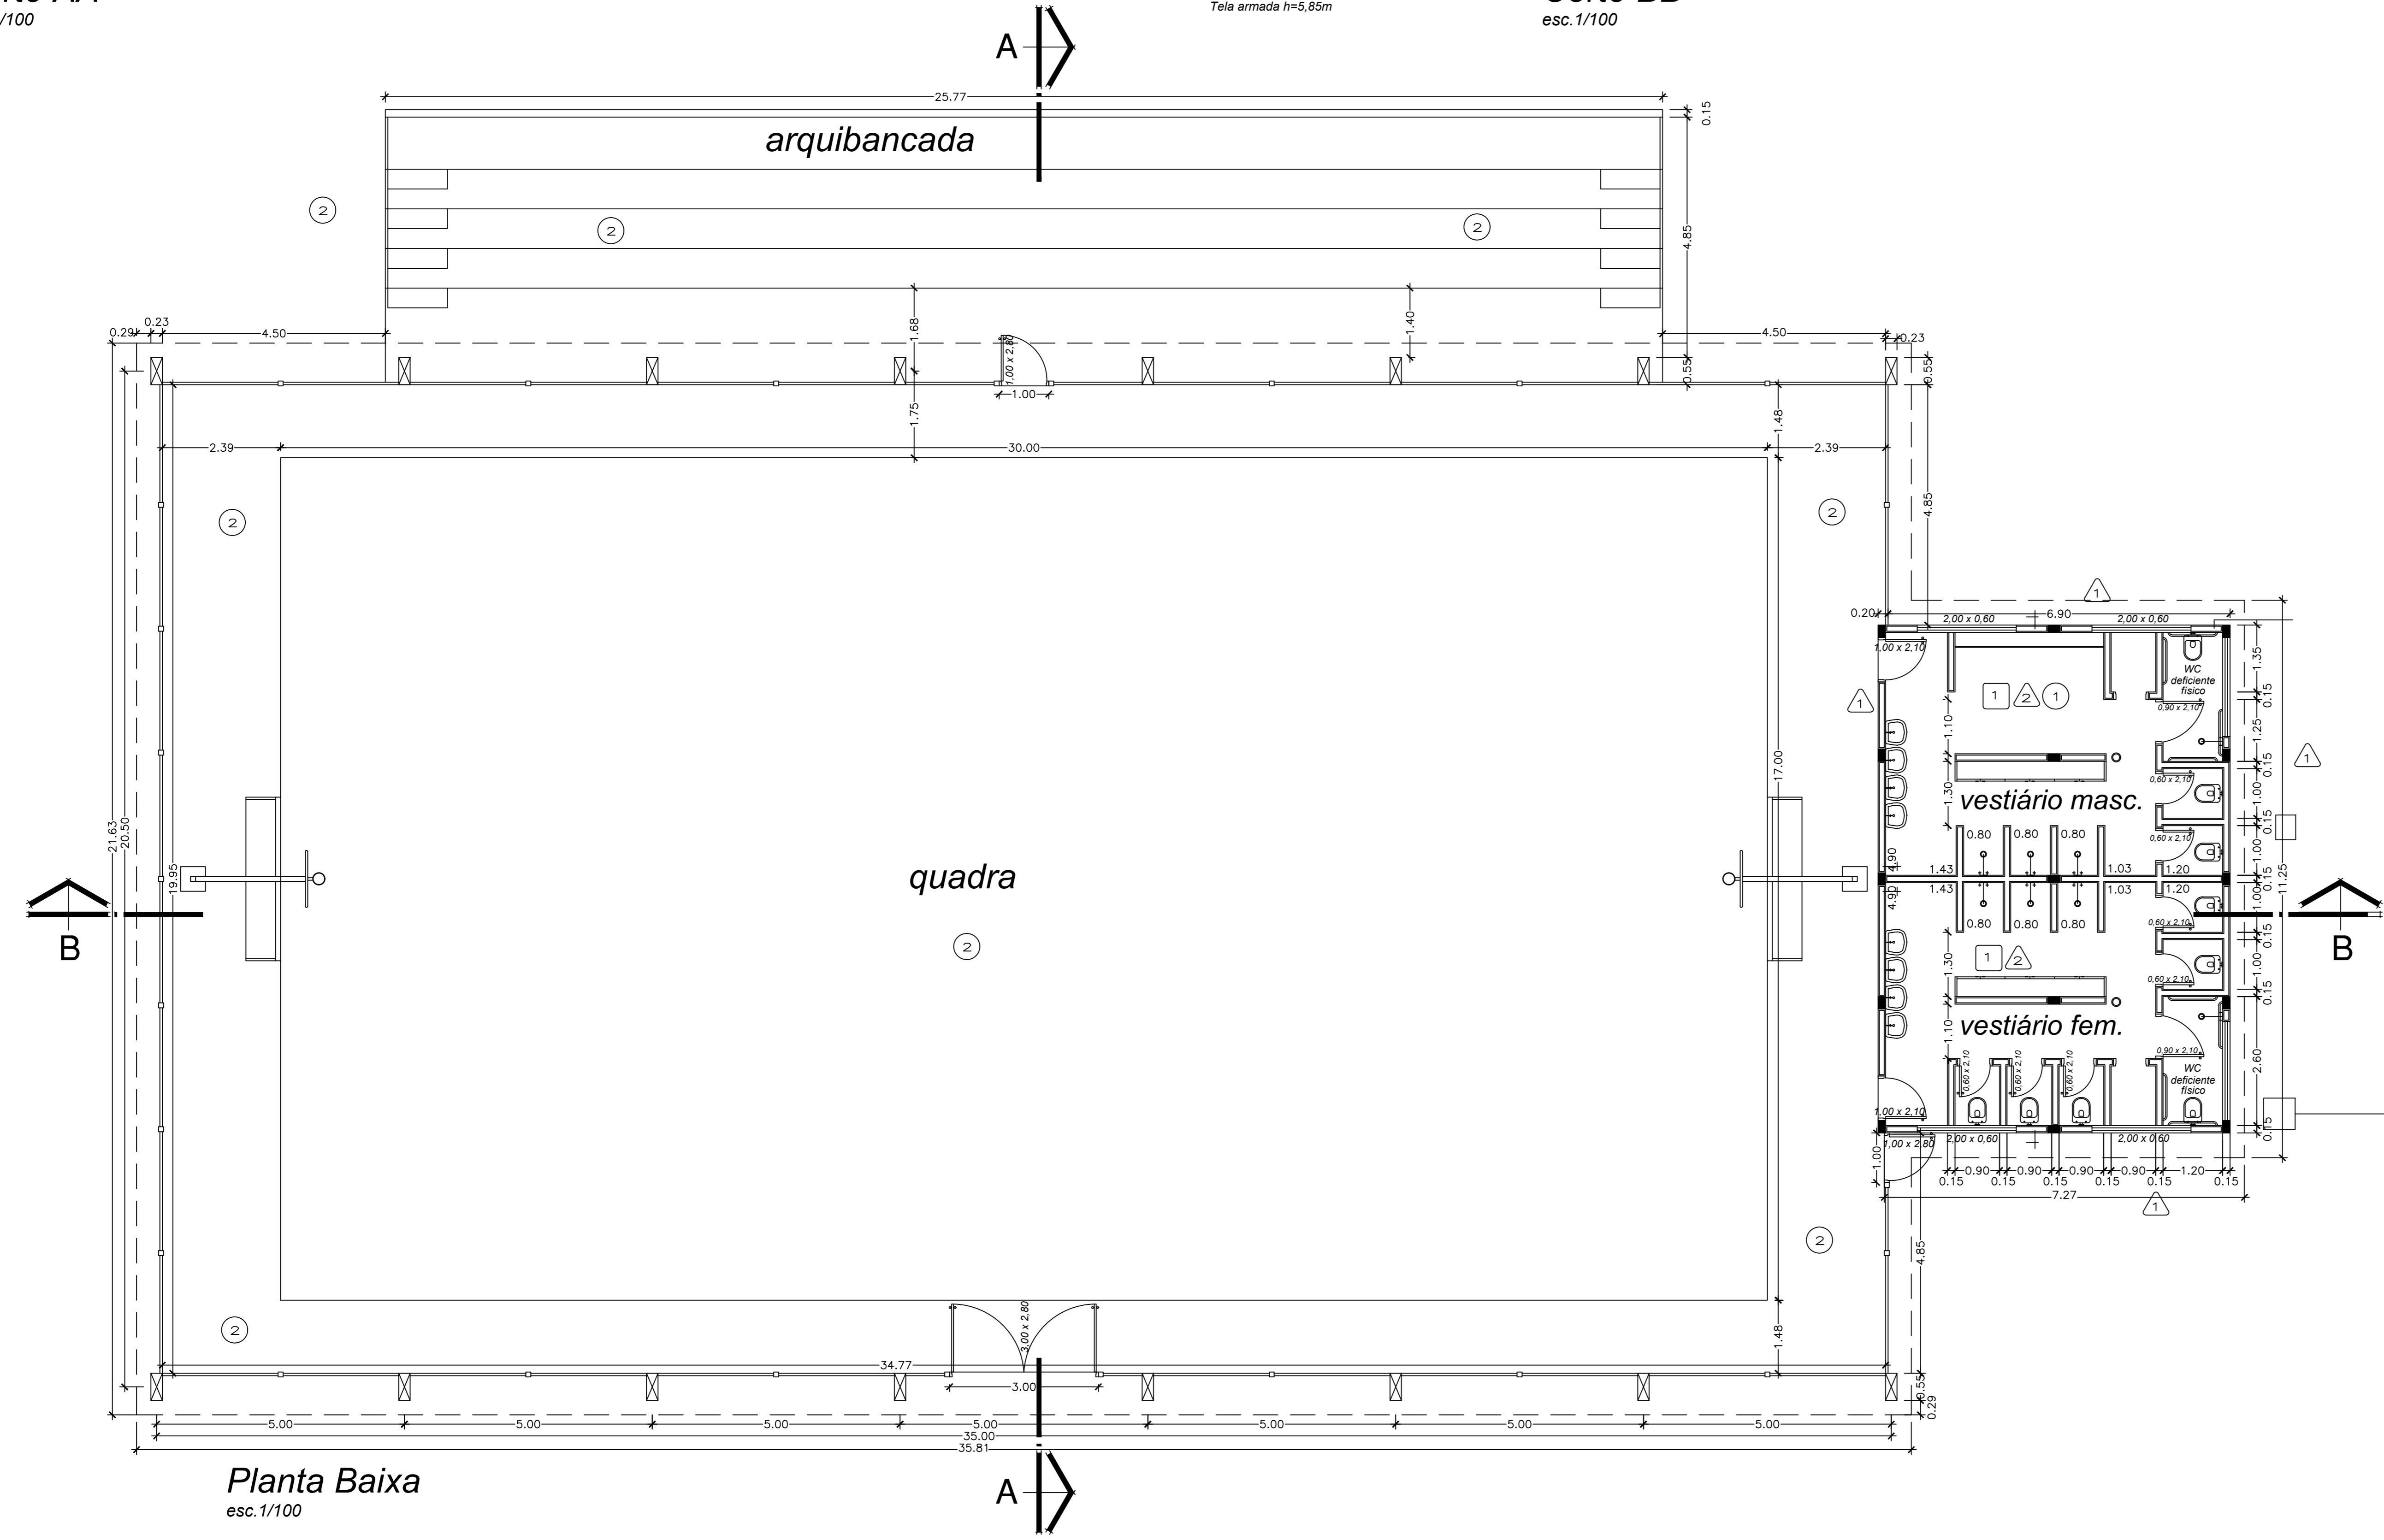

Planta Baixa
esc. 1/100

- TETO :**
- 1 LAJE PRÉ-MOLDADA ESP. (7) CM - pintura em latex gelo 2 demãos
- PAREDES :**
- △ - REBOCO PAULISTA - pintura em latex gelo 2 demãos
 - △ - AZULEJO ELIANE REF. SHELTON WHITE ESMALTADO, BRANCO BISOTÉ, TAMANHO NOMINAL 33X33 h=2,00m
- PISO :**
- ① - CERÂMICA ESMALTADA, RUSTICA (ALTO TRAFEGO), TAMANHO NOMINAL 33X33 - PEI 5
 - ② - PISO CIMENTADO DESEMPENADO - pintura tinta especifica para piso ou quadra esportiva

Áreas	m ²
Quadra Coberta a Construir	774,57
Vestiários	81,79
Arquibancada	121,38
Total Cosntruido e Ampliado	977,74

Reforma e Ampliação de Praça Jardim Belo Horizonte
Projeto e Construção Civil

Prancha
01/03 RE

Projeto de Reforma de Quadra de Esportes Coberta

Planta Baixa, Cortes, Cobertura - escala indicadas

Local:
Prefeitura Municipal de Cristais Paulista - SP

Engenheiro Civil
LUCIANO GARCIA
Data: 15/10/2023

Resp. Técnico
CREA 506 223 905 5
Eng. Luciano Gustavo Garcia